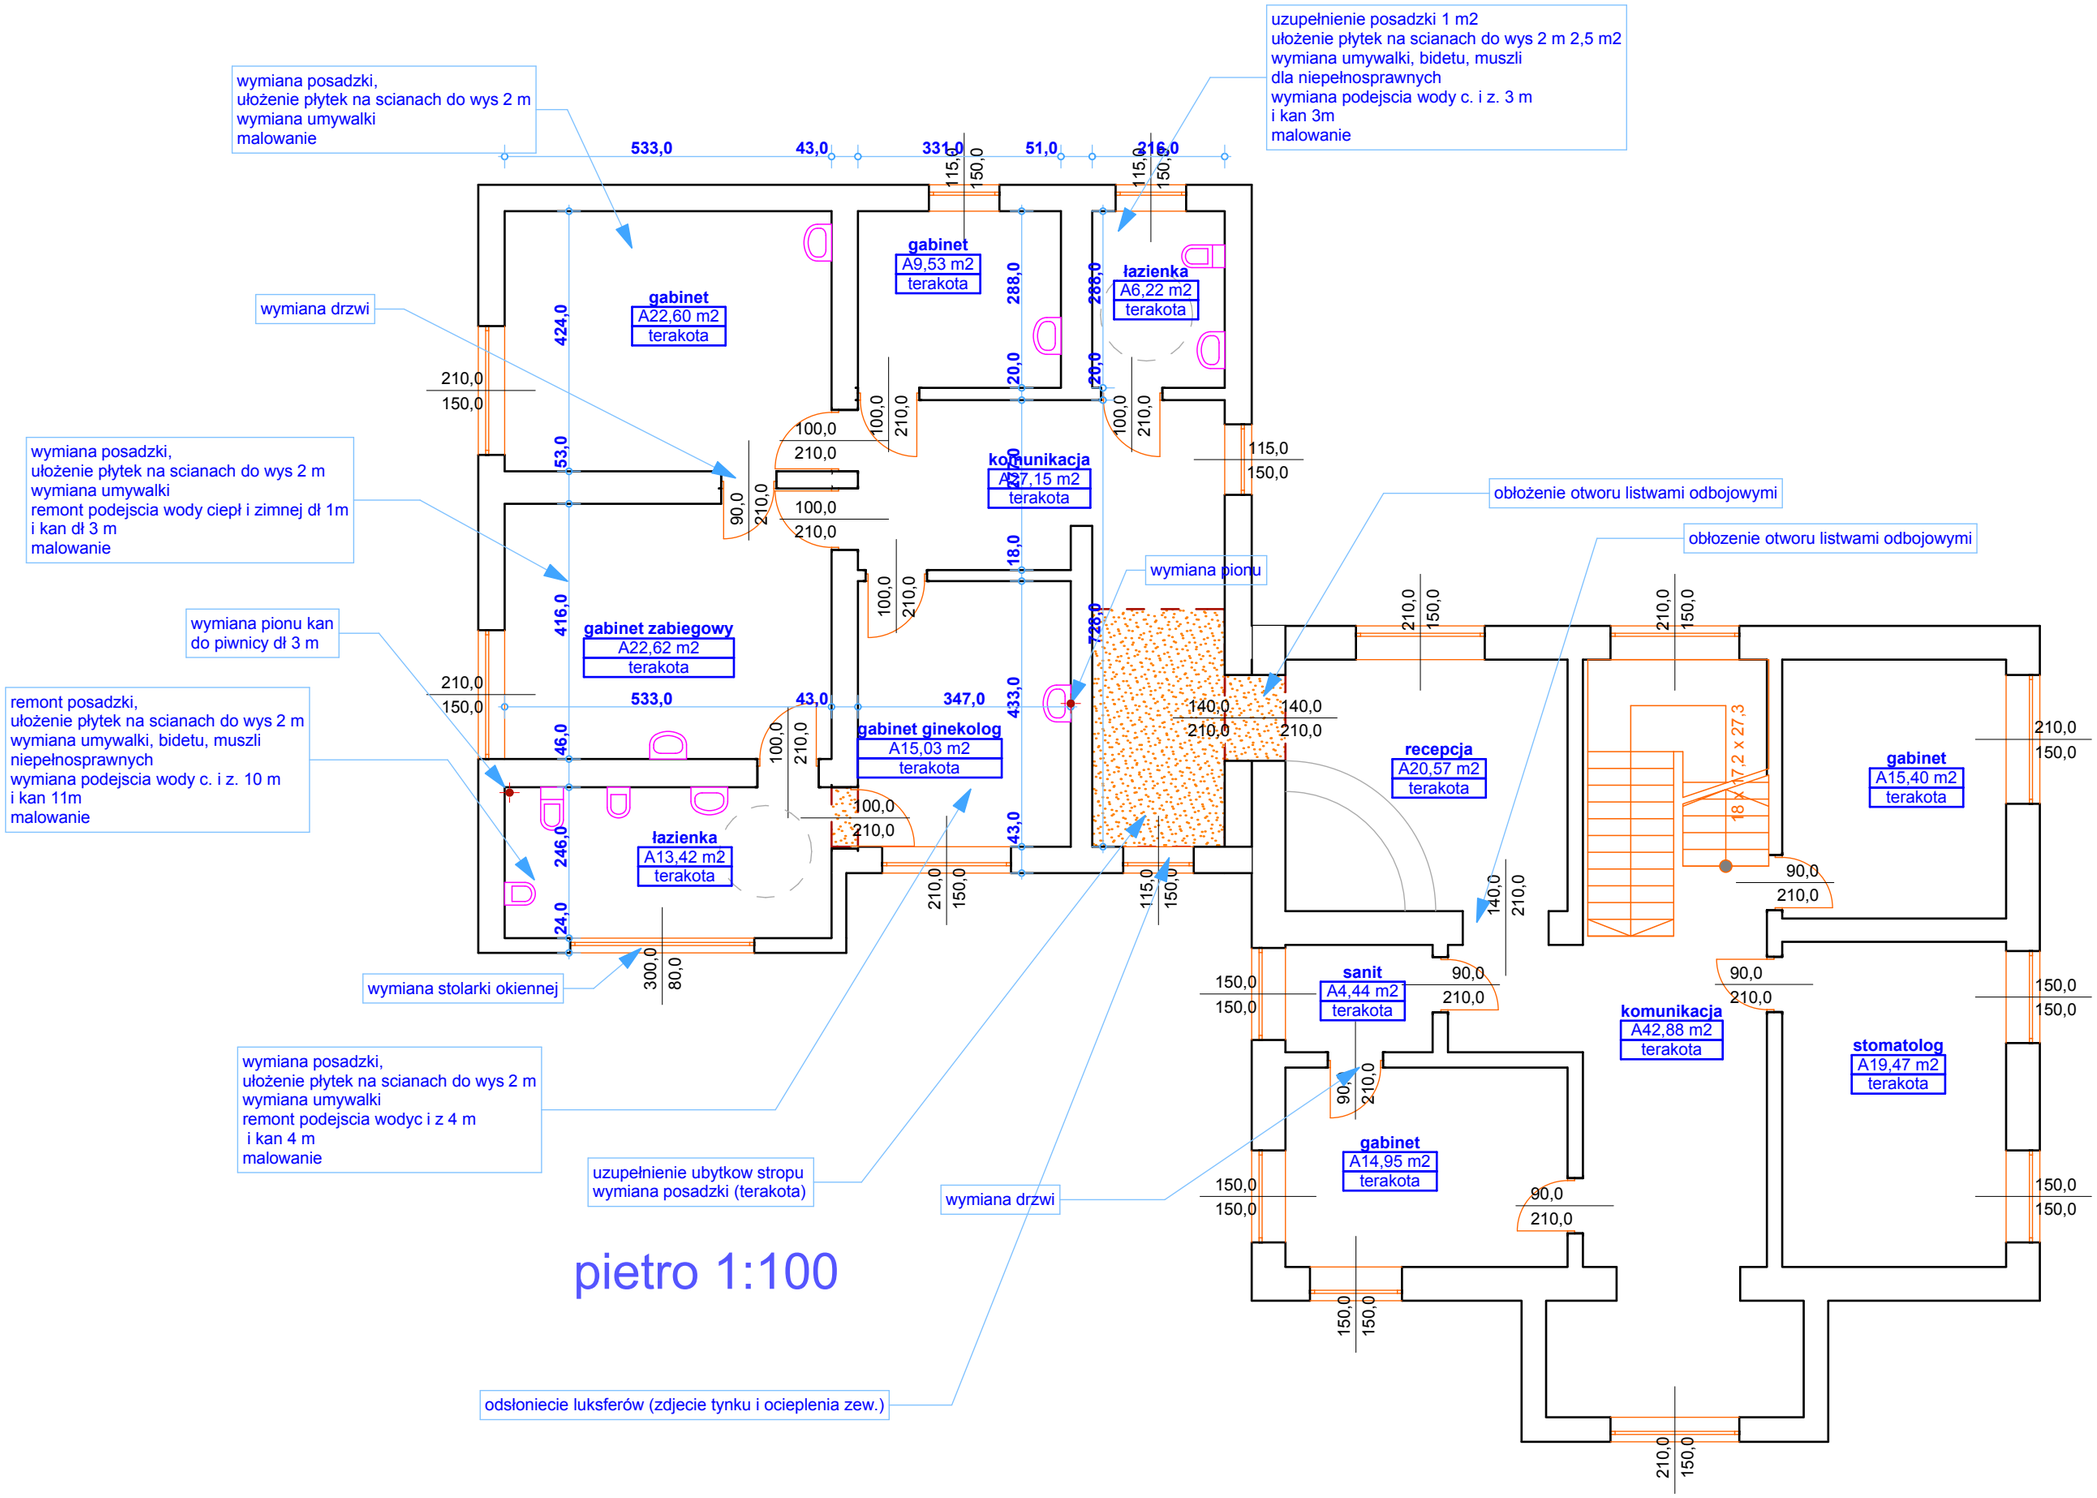
wymiana posadzki,
ułożenie płytek na scianach do wys 2 m
wymiana umywalki
malowanie
uzupełnienie posadzki 1 m2
ułożenie płytek na scianach do wys 2 m 2,5 m2
wymiana umywalki, bidetu, muszli
dla niepełnosprawnych
wymiana podejscia wody c. i z. 3 m
i kan 3m
malowanie
wymiana drzwi
gabinet
A22,60 m2
terakota
gabinet
A9,53 m2
terakota
łazienka
A6,22 m2
terakota
komunikacja
A27,15 m2
terakota
wymiana posadzki,
ułożenie płytek na scianach do wys 2 m
wymiana umywalki
remont podejscia wody ciepł i zimnej dł 1m
i kan dł 3 m
malowanie
obłożenie otworu listwami odbojowymi
obłozenie otworu listwami odbojowymi
wymiana pionu
wymiana pionu kan
do piwnicy dł 3 m
gabinet zabiegowy
A22,62 m2
terakota
remont posadzki,
ułożenie płytek na scianach do wys 2 m
wymiana umywalki, bidetu, muszli
niepełnosprawnych
wymiana podejscia wody c. i z. 10 m
i kan 11m
malowanie
gabinet ginekolog
A15,03 m2
terakota
łazienka
A13,42 m2
terakota
recepcja
A20,57 m2
terakota
gabinet
A15,40 m2
terakota
wymiana stolarki okiennej
sanit
A4,44 m2
terakota
komunikacja
A42,88 m2
terakota
stomatolog
A19,47 m2
terakota
wymiana posadzki,
ułożenie płytek na scianach do wys 2 m
wymiana umywalki
remont podejscia wodyc i z 4 m
i kan 4 m
malowanie
gabinet
A14,95 m2
terakota
uzupełnienie ubytkow stropu
wymiana posadzki (terakota)
wymiana drzwi
odsłoniecie luksferów (zdjecie tynku i ocieplenia zew.)
533,0
43,0
331,0
51,0
216,0
347,0
424,0
53,0
416,0
46,0
246,0
24,0
288,0
20,0
18,0
728,0
433,0
43,0
18 x 17,2 x 27,3

pietro 1:100