


PRZEKRÓJ TYPOWY  
KM 0+170 ÷ 0+390

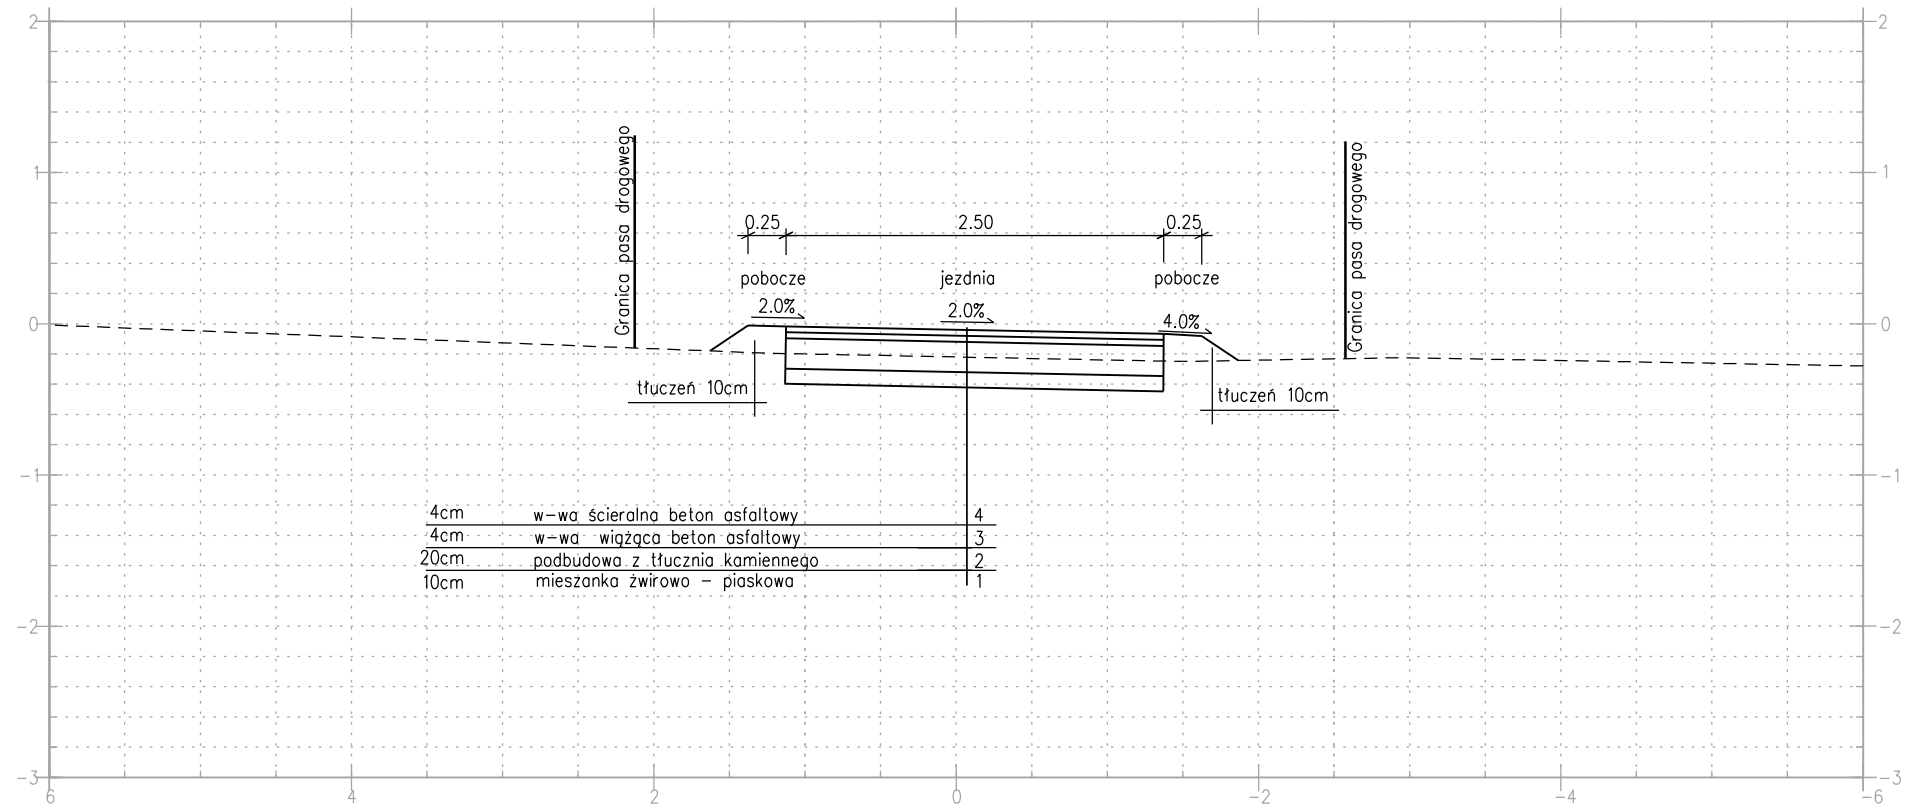

<b>bid</b> SANOK			Biuro Inżynierii Drogowej w Sanoku s.c. 38-500 Sanok, ul. Sienkiewicza 1/308, tel./fax (013) 46 38 541		
Inwestor:			Gmina Besko ul. Podkarpacka 5 38-524 Besko		
Nazwa obiektu:			Remont drogi gminnej nr 117231R ul. Polna dz. nr ewid.1371 w miejscowości Besko w km 0+170-0+390		
Projektant:		Podpis		Skala: 1:50	
Weryfikator:		Podpis		Data: 03.2013	
Opracowujący:		Podpis		Numer rysunku:	
Nazwa rysunku:		PRZEKROJE TYPOWE			2