



ELEWACJA FRONTOWA \* 1 : 50

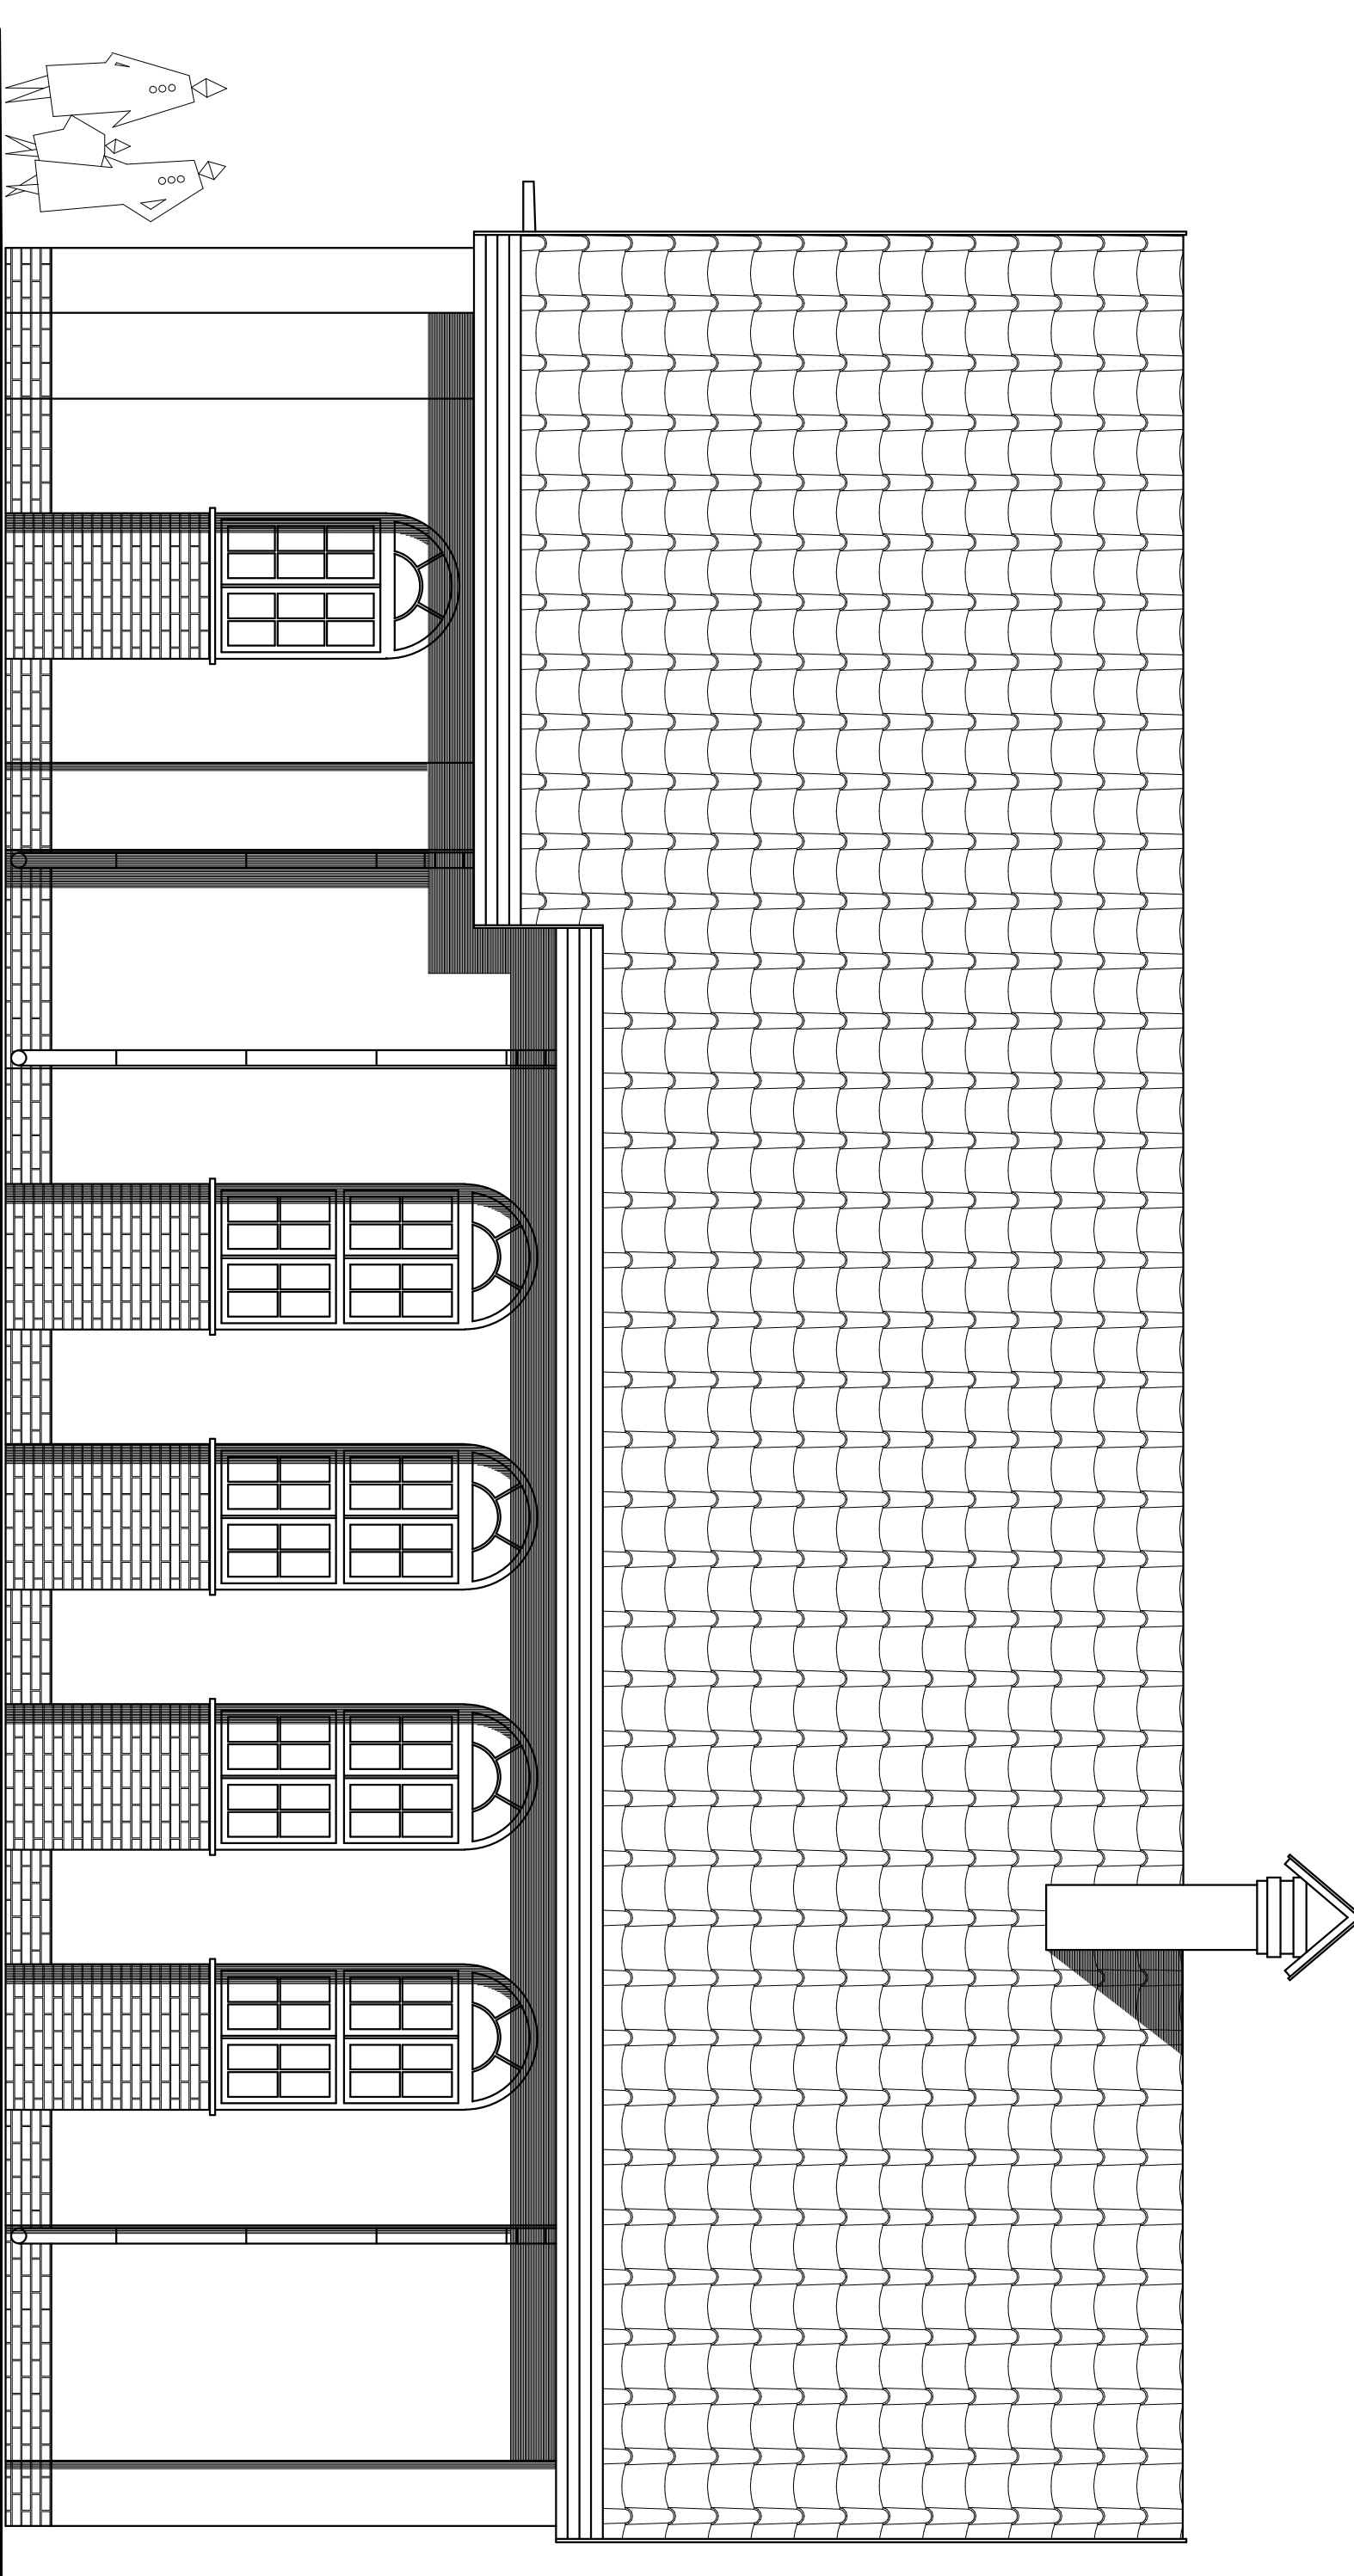

ELEWACJA BOCZNA \* 1 : 50

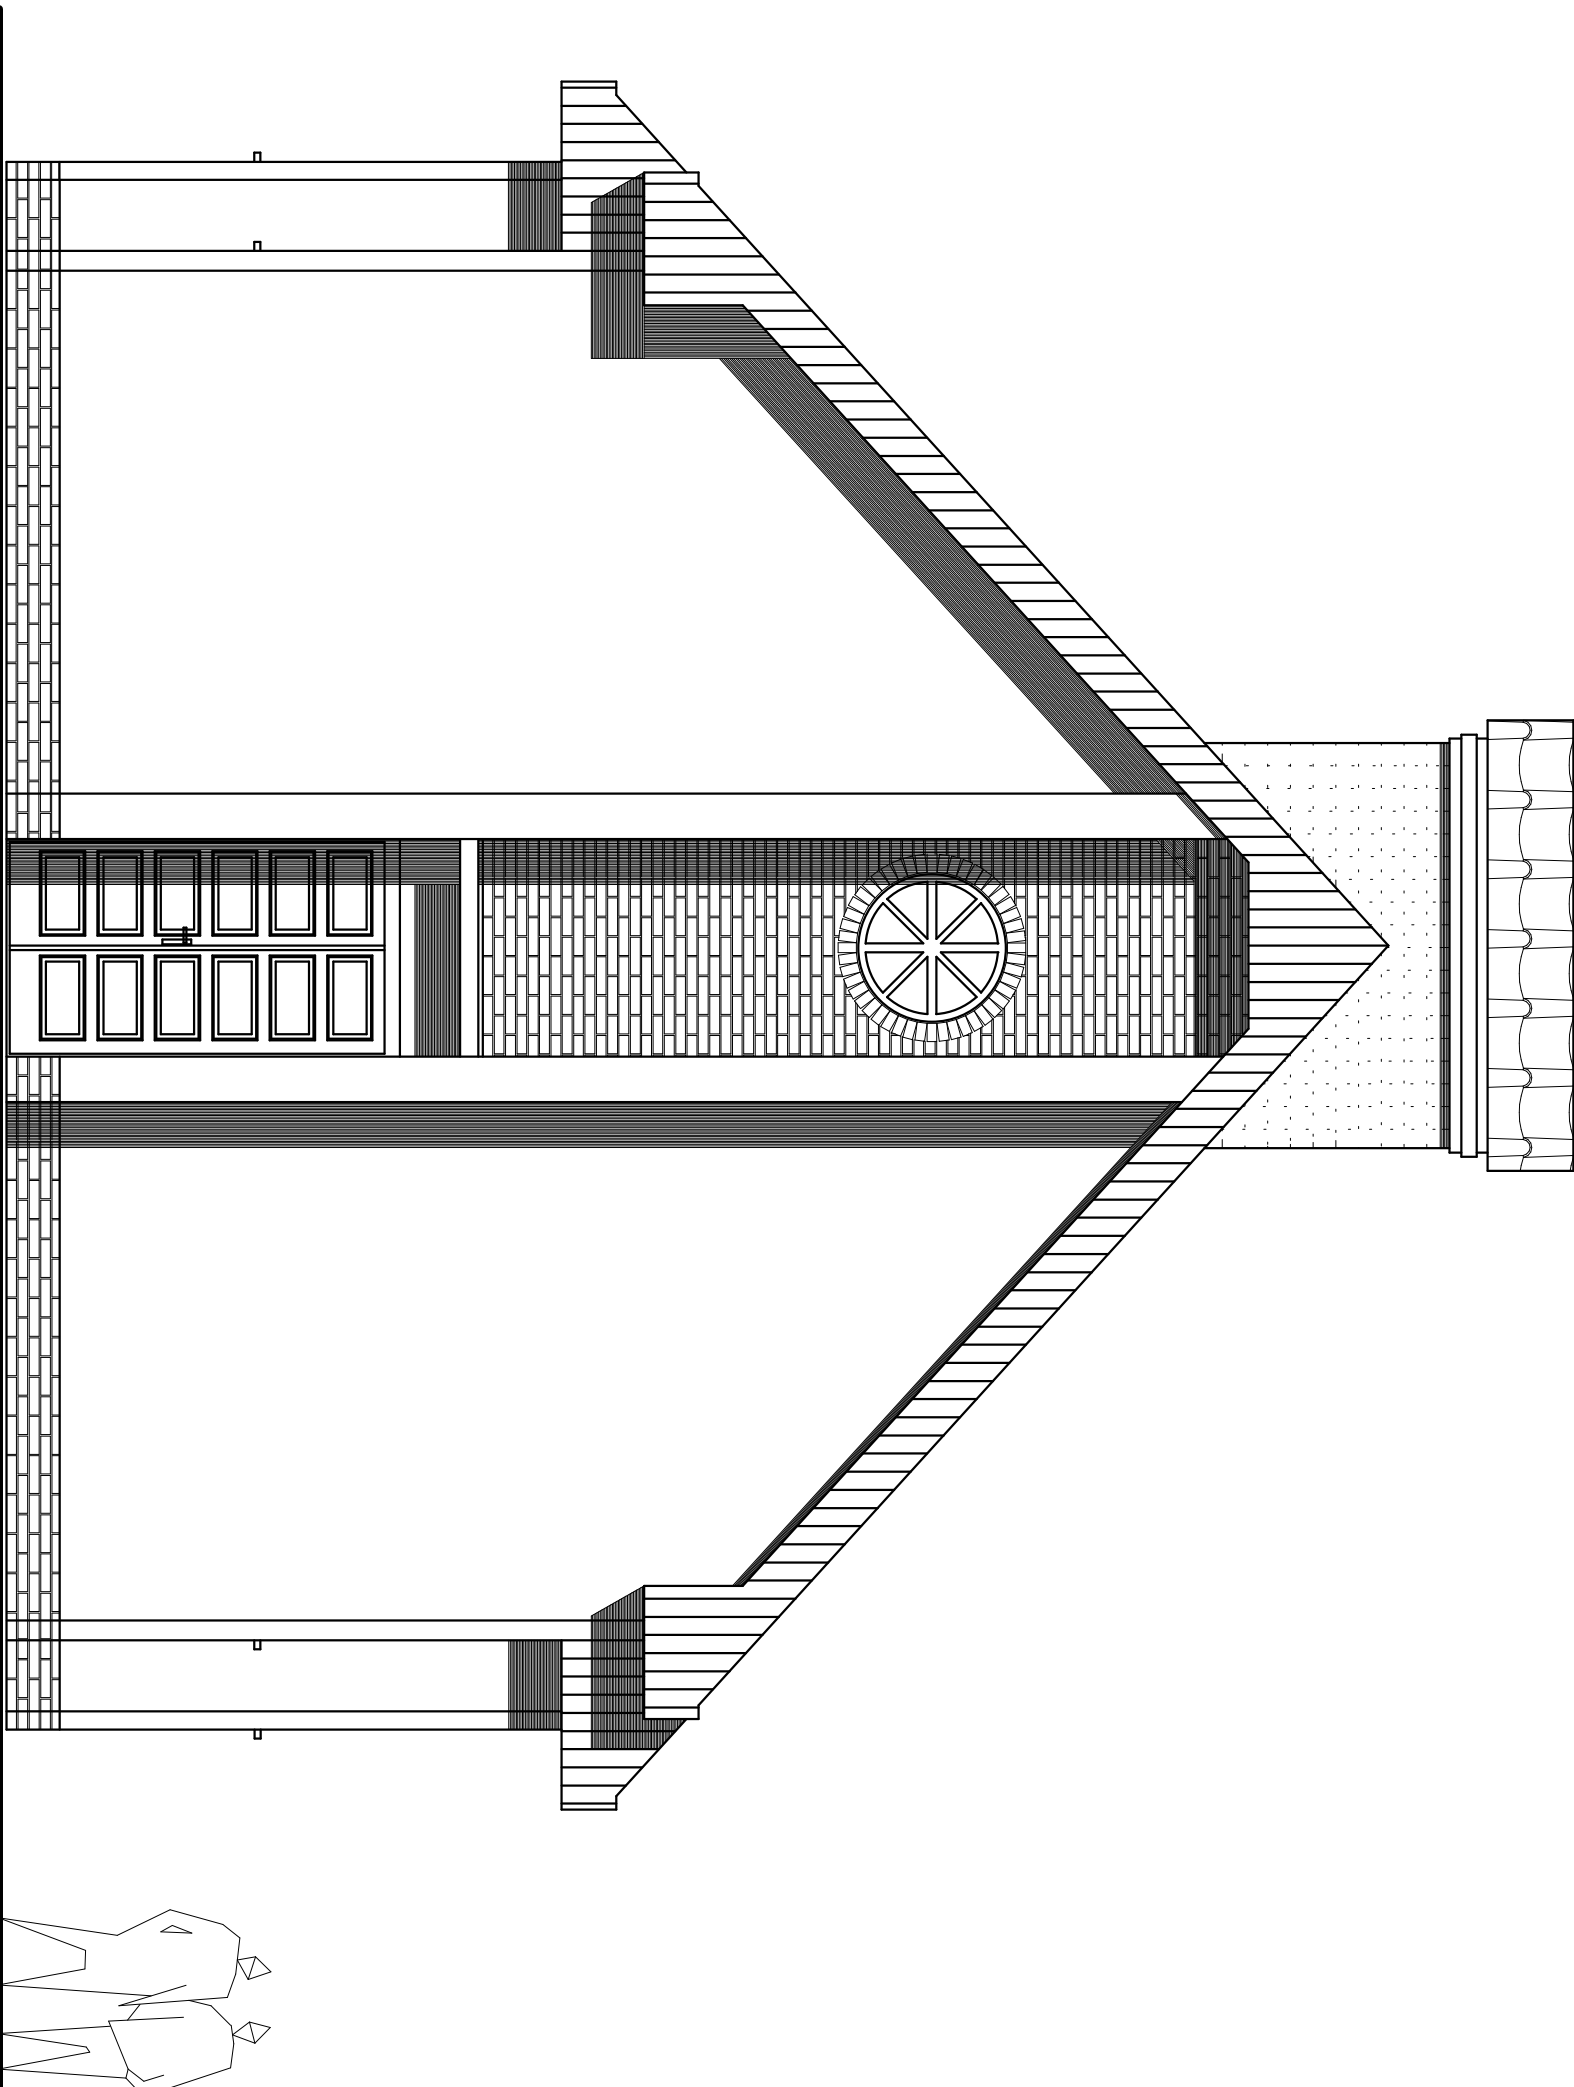

ELEWACJA TYLNA \* 1 : 50

<b>PROJEKTOWANIE BUDOWLANE</b>			
mgr inż. WOJCIECH SWIŁON; 56 - 400 Olesznica, ul. 11 Listopada 18/3	PROJEKTANT	mgr inż. arch. Grzegorz SwiŁon	SPRAWOZDAJCA
INWESTOR	Milena Gmina Bielów, ul. Młodnicki 12, 56-420 Bielów		
ADRES	Bielów, ul. Wiosniana 12, 18 AM 20		
RYSUJEK	ELEWACJE		SKALA 1:50
BRANŻA	ARCHITEKTURA KONSTRUKCJA		RYS. NR 16
DATA: 2009			
<small>Upr. do projektowania bez ograniczeń w spec. Rozp. MOC Ministerstwa, ul. 11 Listopada 18/3, 56-400 Olesznica, ul. 11 Listopada 18/3</small>			