



ELEWACJA FRONTOWA - INWENTARYZACJA \* 1 : 50

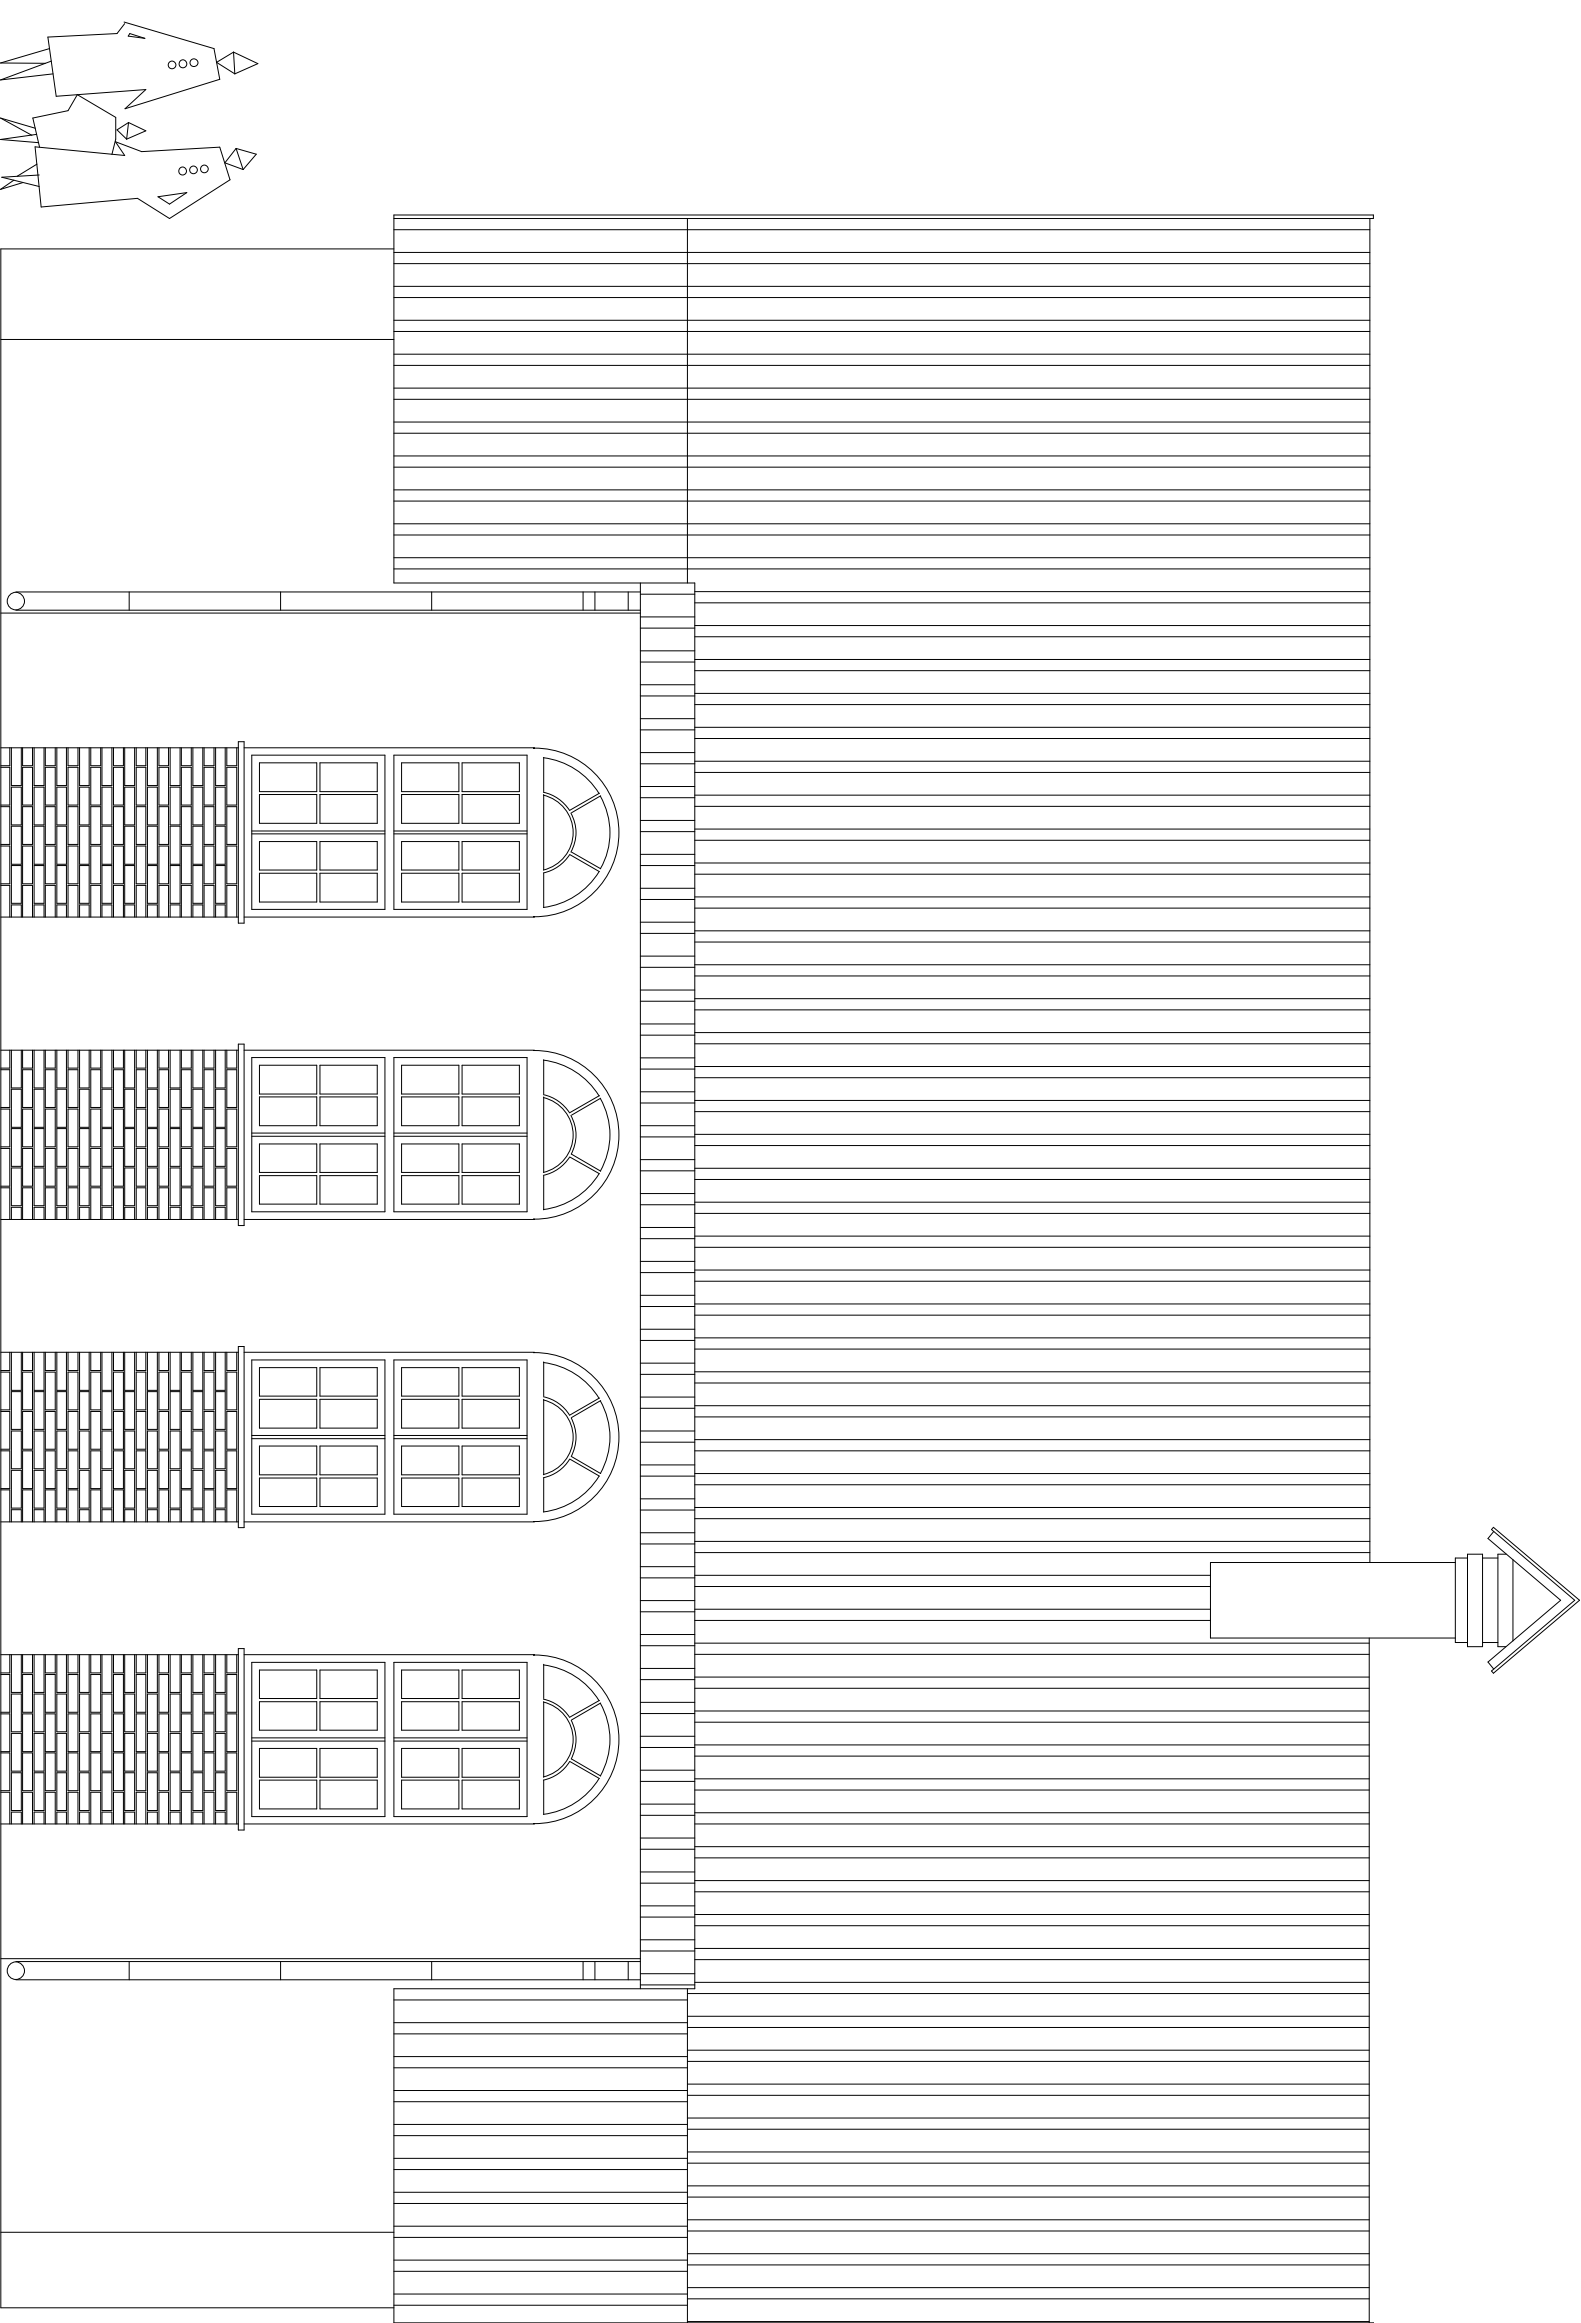

ELEWACJA BOCZNA - INWENTARYZACJA \* 1 : 50

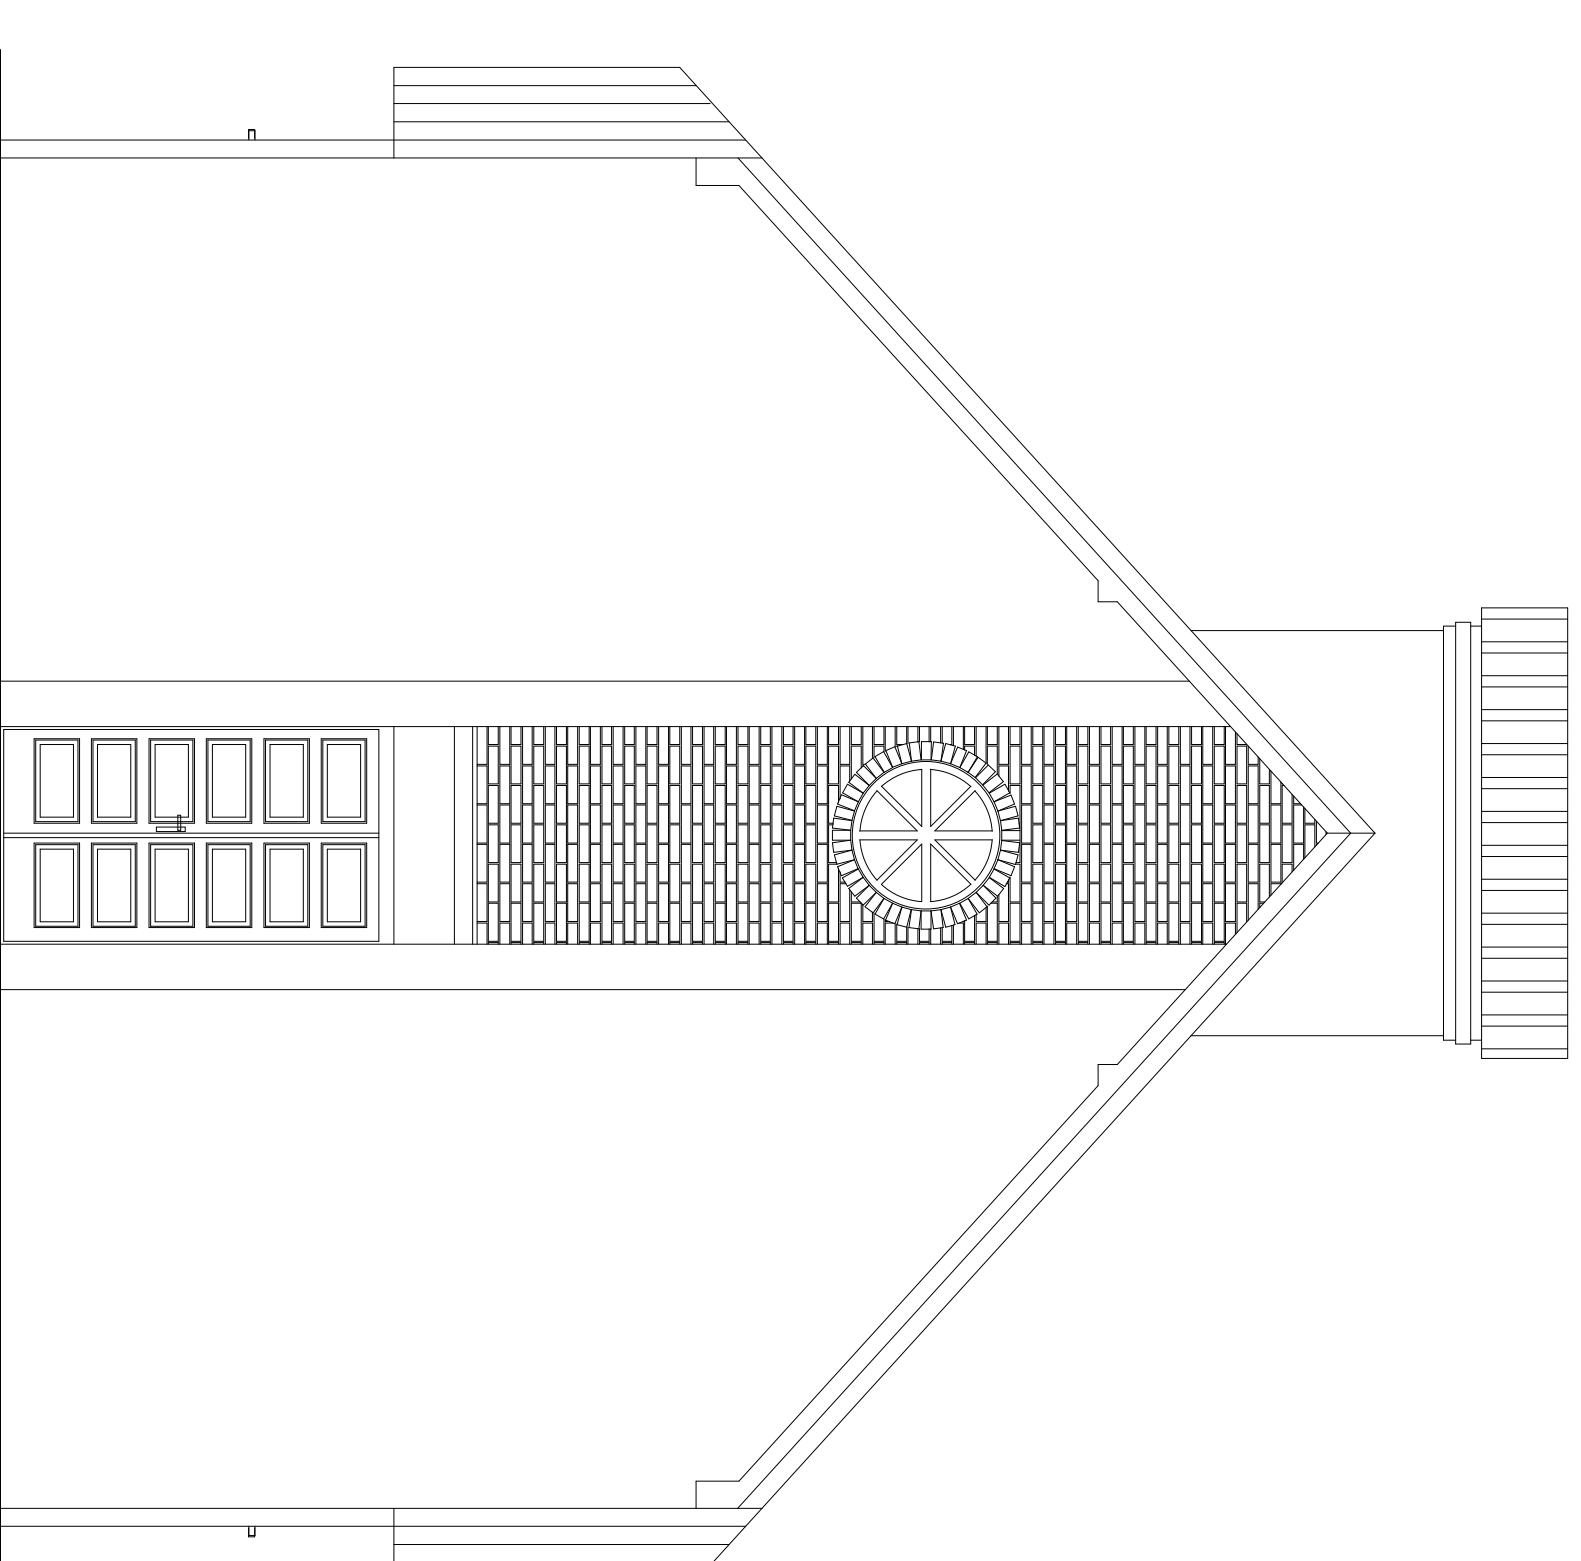

ELEWACJA TYLNA - INWENTARYZACJA \* 1 : 50

<b>PROJEKTOWANIE BUDOWLANE</b>	
mgr inż. WOJCIECH SWIŁON	56 - 400 Olsztyń, ul. 11 Listopada 16/3
OBIEKT	ROZBUDOWA DOMU PRZEDPROJEKTOWANEGO
INWESTOR	Miasto Gmina Bierutów, ul. Młoczańska 12, 56-420 Bierutów
ADRES	Bierutów, ul. Włodzka 12, 19 MA 20
RS/INNEK	ELEWACJE - INWENTARYZACJA
BRANŻA	SKALA 1:50
WYKONAWCA	PROJEKTANT
mgr inż. WOJCIECH SWIŁON	mgr inż. arch. GRzegorz SWIŁON
52019	52019
<small>         ul. 10 Przemysłowa 10a, 05-825 Siedlce, tel. 22 632 22 22          Dział: inżynieria i architektura          06-400 Olsztyń, ul. 11 Listopada 16/3       </small>	