



ŻEBRO NR 2

SKALA 1:20

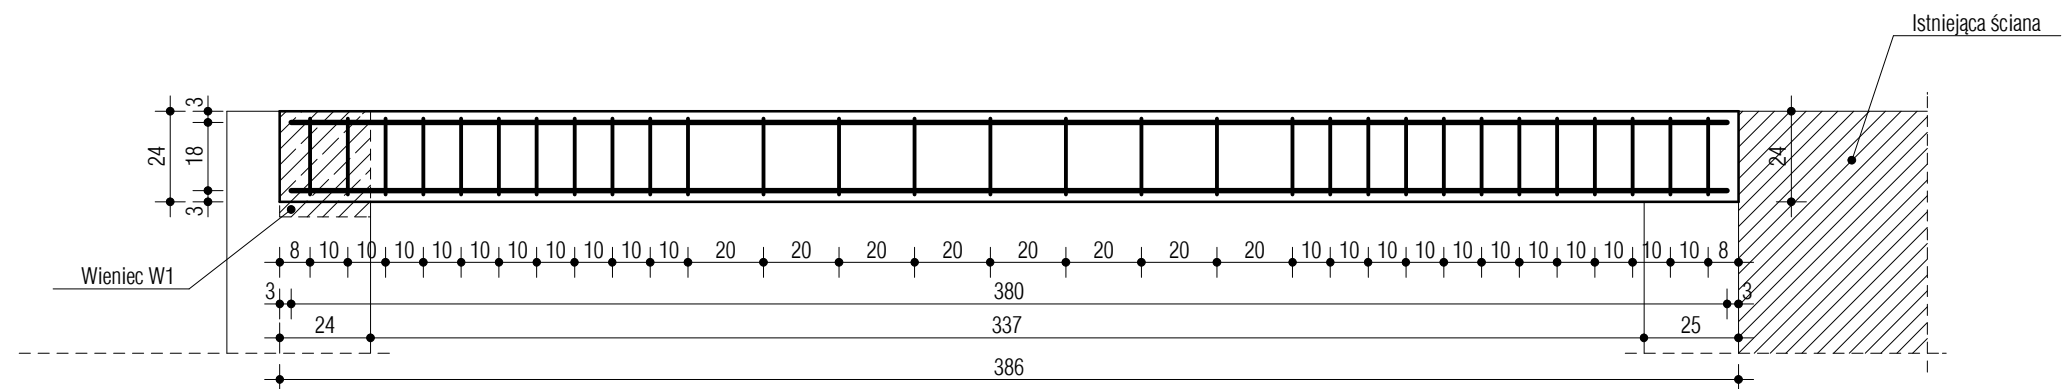


Nr 1 ; fi 12 mm ; L = 3800 mm ; 7 szt.

Przekrój poprzeczny

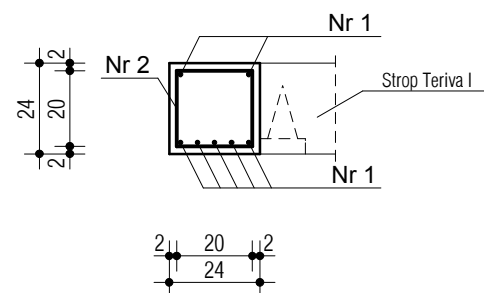

Nr 2 ; fi 6 mm
L = 940 mm ;
30 szt.

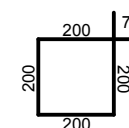

BETON B 25
STAL fi 12 mm - A III ; 34 GS
STAL fi 6 mm - A 0 ; St 3S

PROJEKTOWANIE BUDOWLANE mgr inż. Wojciech Światoń <small>56-400 Oleśnica; ul. 11 Listopada 18/3; tel. 0 600 929 616</small>		
OBIEKT	ROZBUDOWA DOMU PRZEDPOGRZEBOWEGO	
INWESTOR	Miasto i Gmina Bierutów, ul. Moniuszki 12; 56-420 Bierutów	
ADRES	Bierutów, ul. Wrocławska ; działka nr 18 AM 20	
RYSUNEK	ŻEBRO NR 2	
STADIUM	PROJEKT WYKONAWCZY	SKALA 1 : 20
PROJEKTANT	mgr inż. Wojciech Światoń <small>DOIIB nr ewid. DOŚ/BO/2697/01 upr. do proj. bez ograniczeń w spec. konstrukcyjno- budowlanej. Uprawnienia nr 6/DOŚ/04</small>	RYS. NR 4K
		DATA: STYCZEŃ 2009