ZBROJENIE DOLNE PŁYTY

Nr 3; fi 8 mm ; L = 840 mm ; 13 szt.

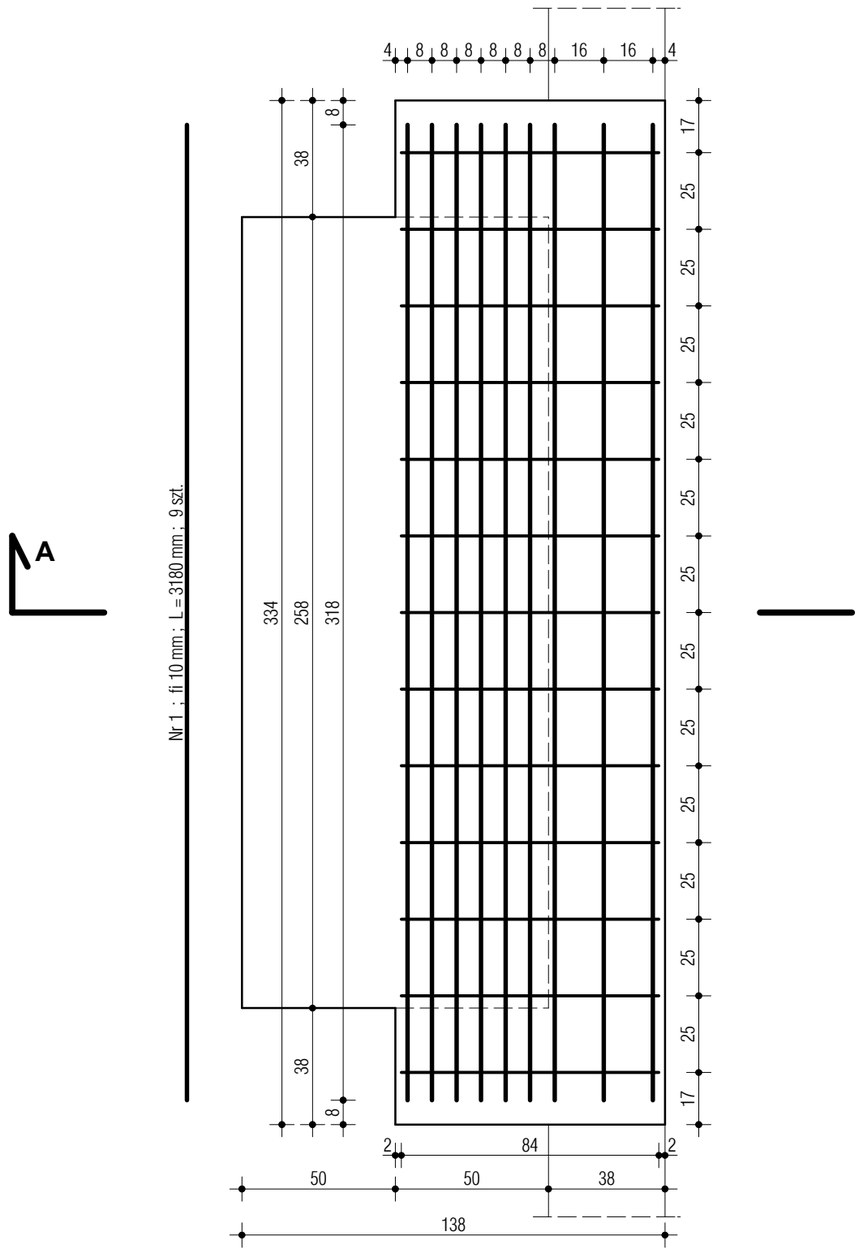

ZBROJENIE GÓRNE PŁYTY

Nr 2 ; fi 10 mm ; L = 1580 mm ; 19 szt.

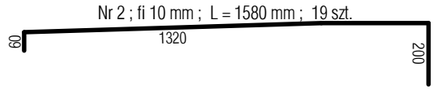

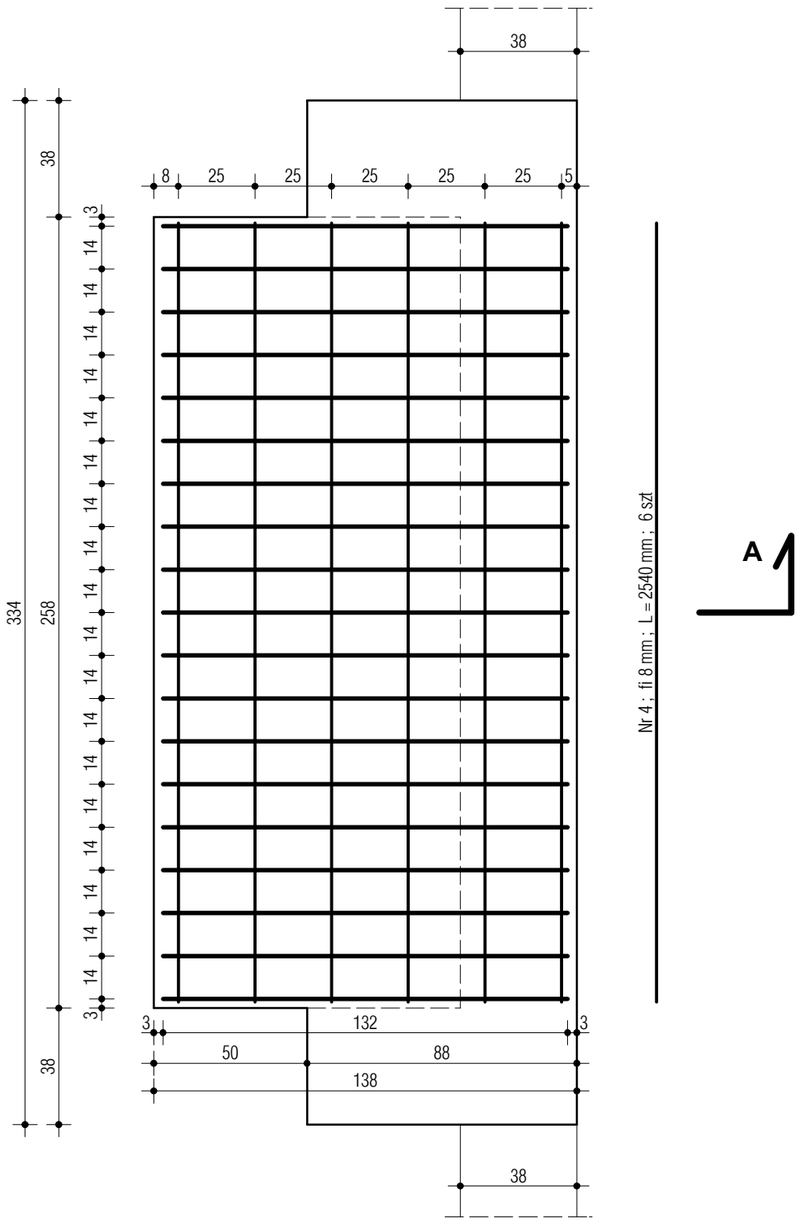

PRZEKRÓJ POPRZECZNY "A-A"

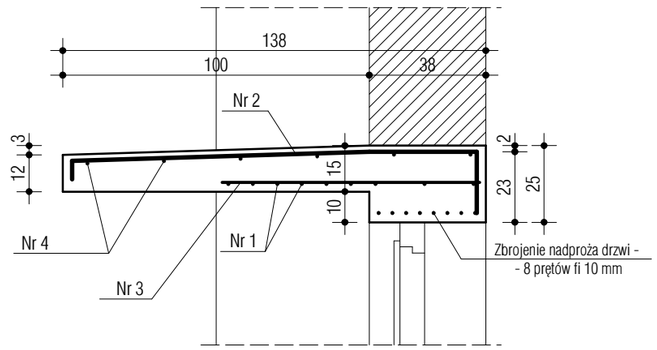

BETON B 25
STAL fi 10 mm - A III ; 34 GS
STAL fi 8 mm - A 0 ; St 3S

PROJEKTOWANIE BUDOWLANE **mgr inż. Wojciech Świtoń** 56-400 Oleśnica; ul. 11 Listopada 18/3; tel. 0 600 929 616			
OBIEKT	**ROZBUDOWA DOMU PRZEDPOGRZEBOWEGO**		
INWESTOR	Miasto i Gmina Bierutów, ul. Moniuszki 12; 56-420 Bierutów		
ADRES	Bierutów, ul. Wrocławska, działka nr 18 AM 20		
RYSUNEK	**PŁYTA ŻELBETOWA DASZKU NAD WEJŚCIEM GŁÓWNYM**		
STADIUM	PROJEKT WYKONAWCZY		SKALA 1 : 20
PROJEKTANT	**mgr inż. Wojciech Świtoń** DOIIB nr ewid. DOŚ/BO/2697/01 upr. do proj. bez ograniczeń w spec. konstrukcyjno- budowlanej. Uprawnienia nr 6/DOŚ/04		RYS. NR 5K DATA: STYCZEŃ 2009