


SZCZEGÓŁ "A" * SKALA 1 : 10

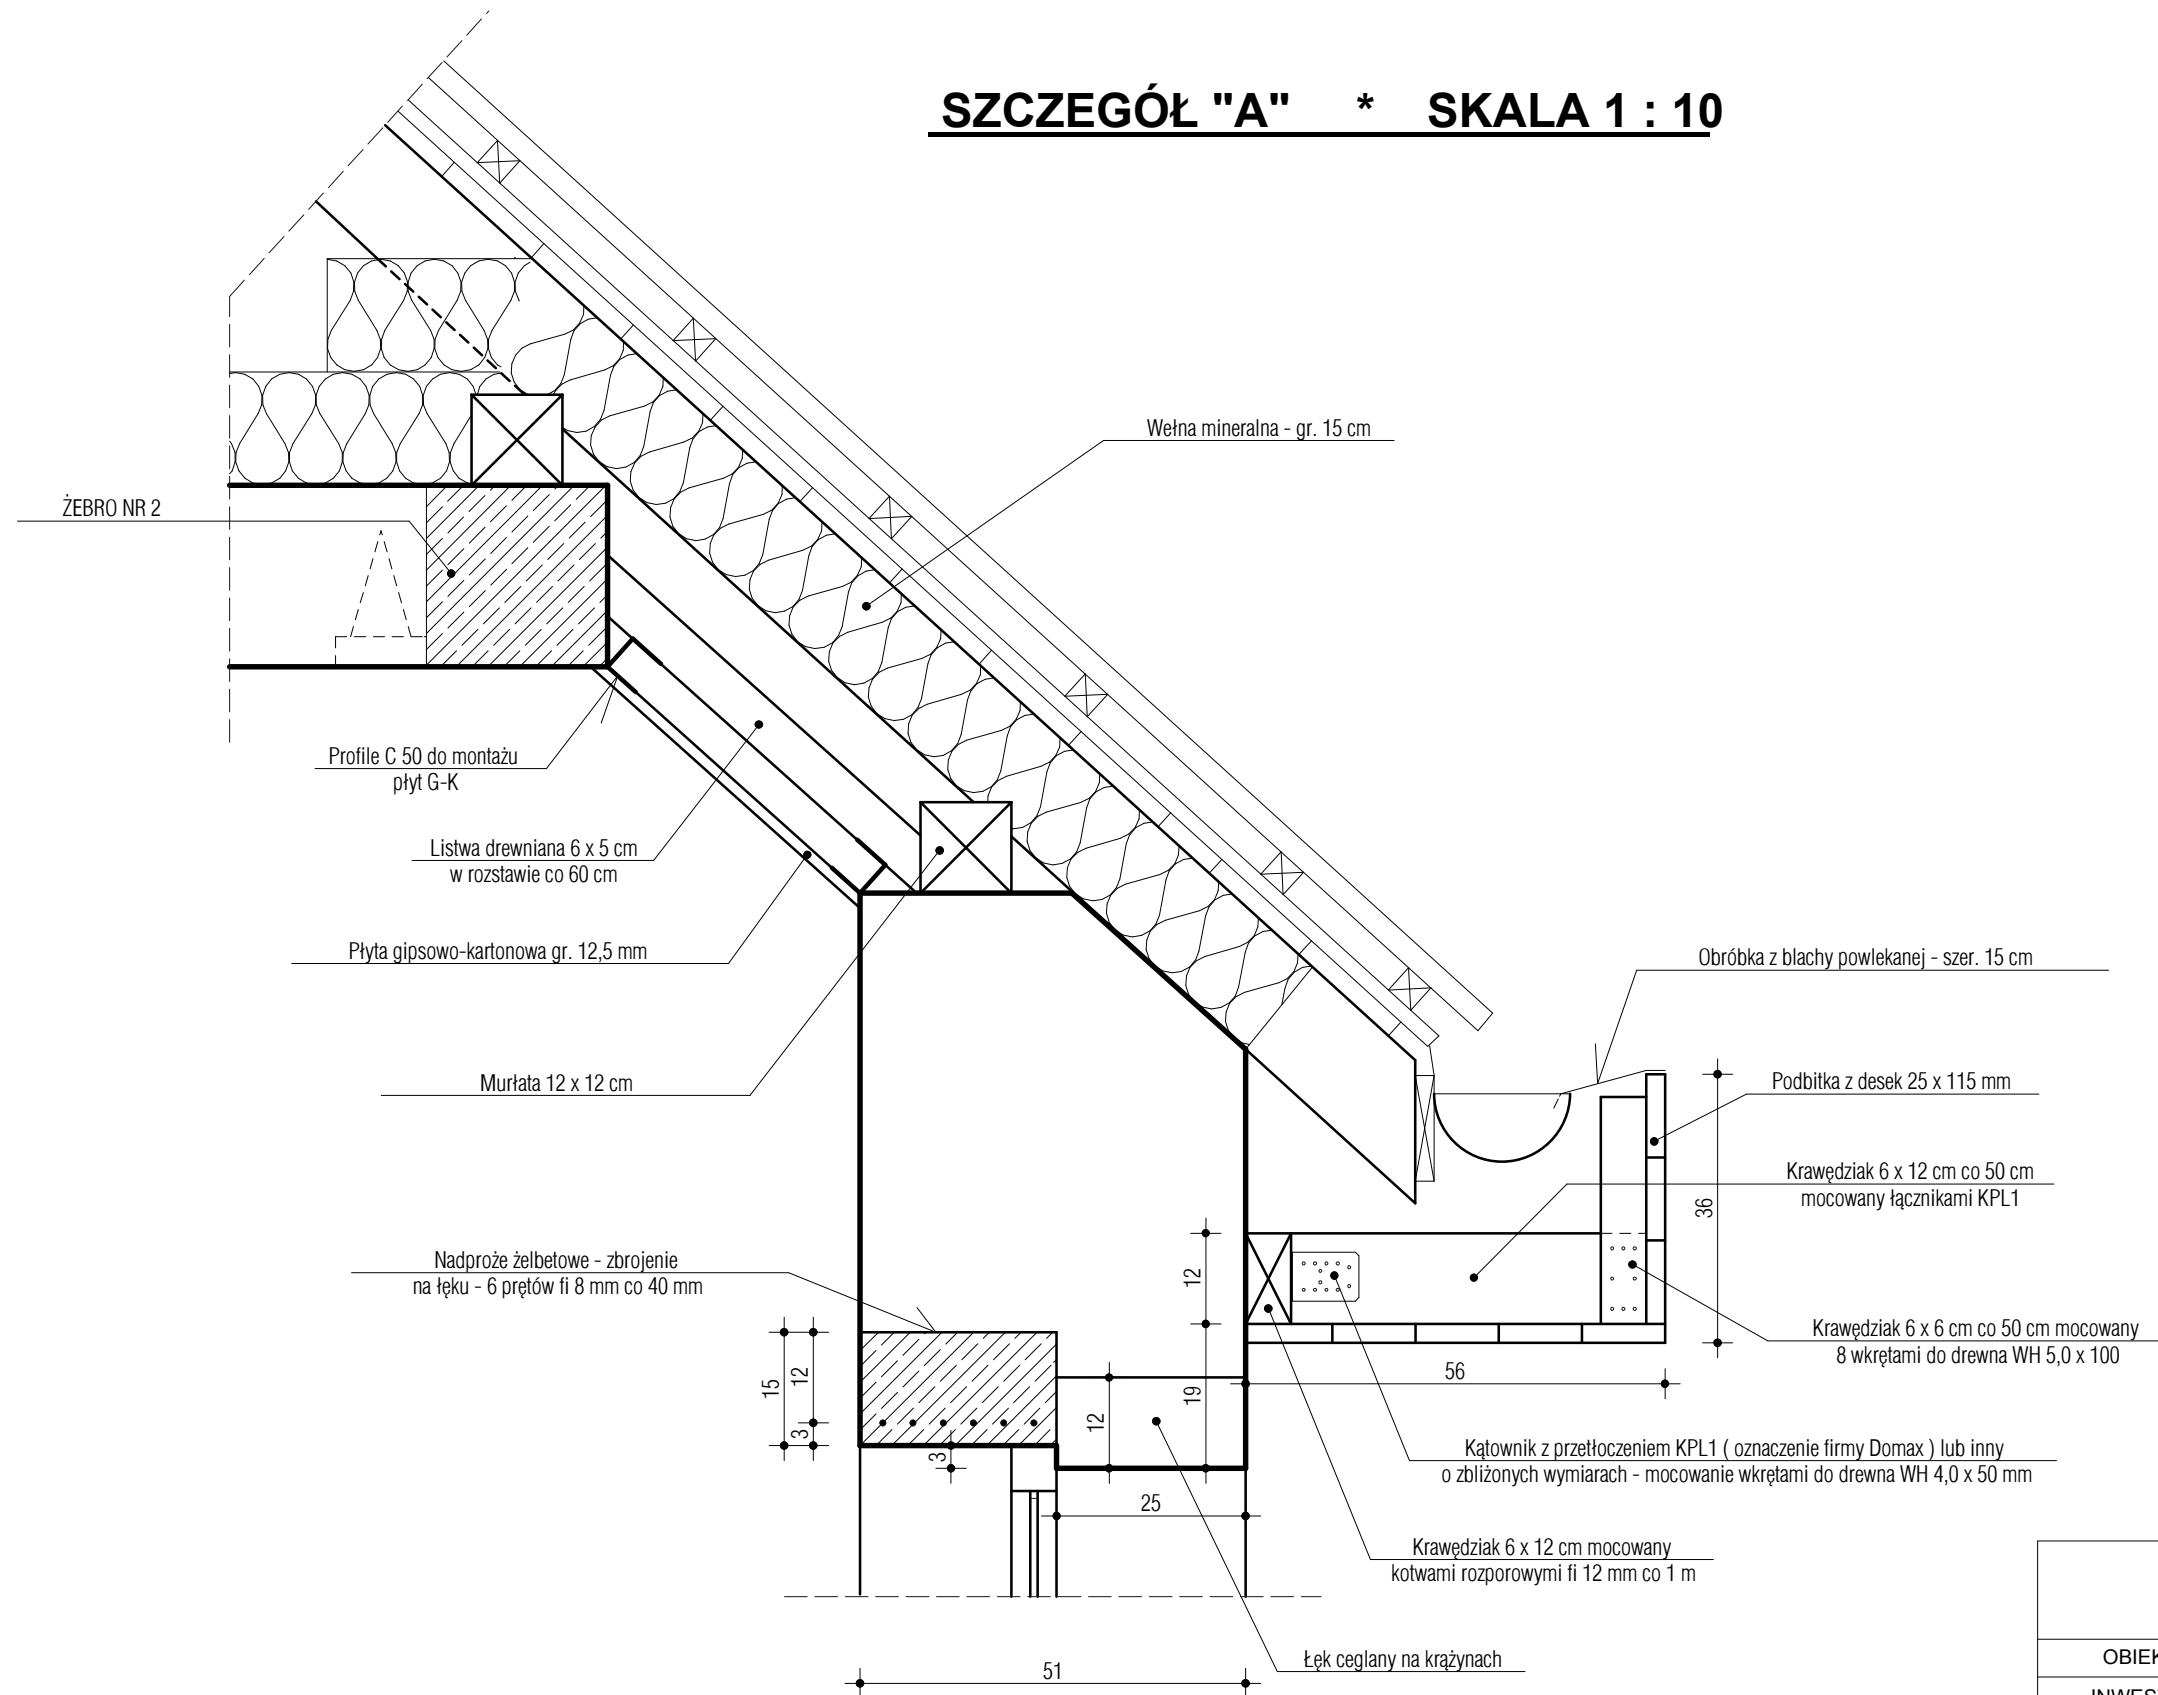

PROJEKTOWANIE BUDOWLANE mgr inż. Wojciech Świtoń 56-400 Oleśnica; ul. 11 Listopada 18/3; tel. 0 600 929 616			
OBIEKT	ROZBUDOWA DOMU PRZEDPOGRZEBOWEGO		
INWESTOR	Miasto i Gmina Bierutów, ul. Moniuszki 12; 56-420 Bierutów		
ADRES	Bierutów, ul. Wrocławska ; działka nr 18 AM 20		
RYSUNEK	SZCZEGÓŁ "A"		
STADIUM	PROJEKT WYKONAWCZY		SKALA 1 : 10
PROJEKTANT	mgr inż. Wojciech Świtoń DOIIB nr ewid. DOŚ/BO/2697/01 upr. do proj. bez ograniczeń w spec. konstrukcyjno- budowlanej. Uprawnienia nr 6/DOŚ/04		RYS. NR 6K
			DATA: STYCZEŃ 2009