


OKNO DREWNIANE - IDYWIDUALNE

(Widok od strony wewnętrznej)

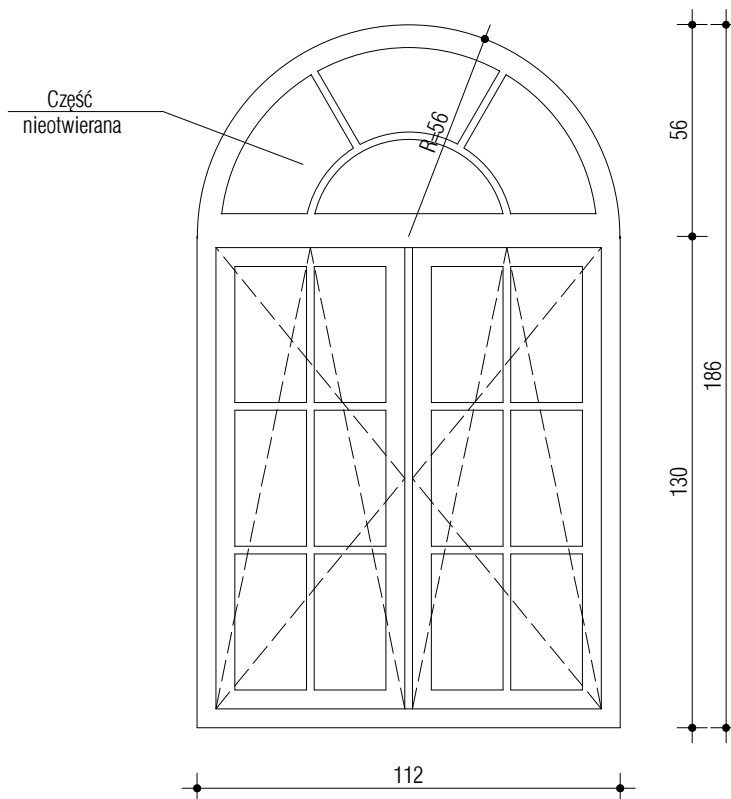

Wymiary w świetle ościeży :

So = 1160 mm

Ho = 1940 mm

Ilość: 2 szt.

PROJEKTOWANIE BUDOWLANE		
mgr inż. Wojciech Świtoń		
56-400 Oleśnica; ul. 11 Listopada 18/3; tel. 0 600 929 616		
OBIEKT	ROZBUDOWA DOMU PRZEDPOGRZEBOWEGO	
INWESTOR	Miasto i Gmina Bierutów, ul. Moniuszki 12; 56-420 Bierutów	
ADRES	Bierutów, ul. Wrocławska, działka nr 18 AM 20	
RYSUNEK	ZESTAWIENIE STOLARKI OKIENNEJ	
STADIUM	PROJEKT WYKONAWCZY	SKALA 1 : 20
PROJEKTANT	mgr inż. Wojciech Świtoń DOIIB nr ewid. DOŚ/BO/2697/01 upr. do proj. bez ograniczeń w spec. konstrukcyjno- budowlanej. Uprawnienia nr 6/DOŚ/04	RYS. NR 7K
		DATA: STYCZEŃ 2009