


Z1, Z2, Z3, Z4 złącza pomiarowe instalacji piorunochronnej należy wymienić na nowe
 Przed połączeniem z instalacją uziemiającą, zmierzyć wartość rezystancji
 Uziomów, która nie powinna przekraczać 10 Ω

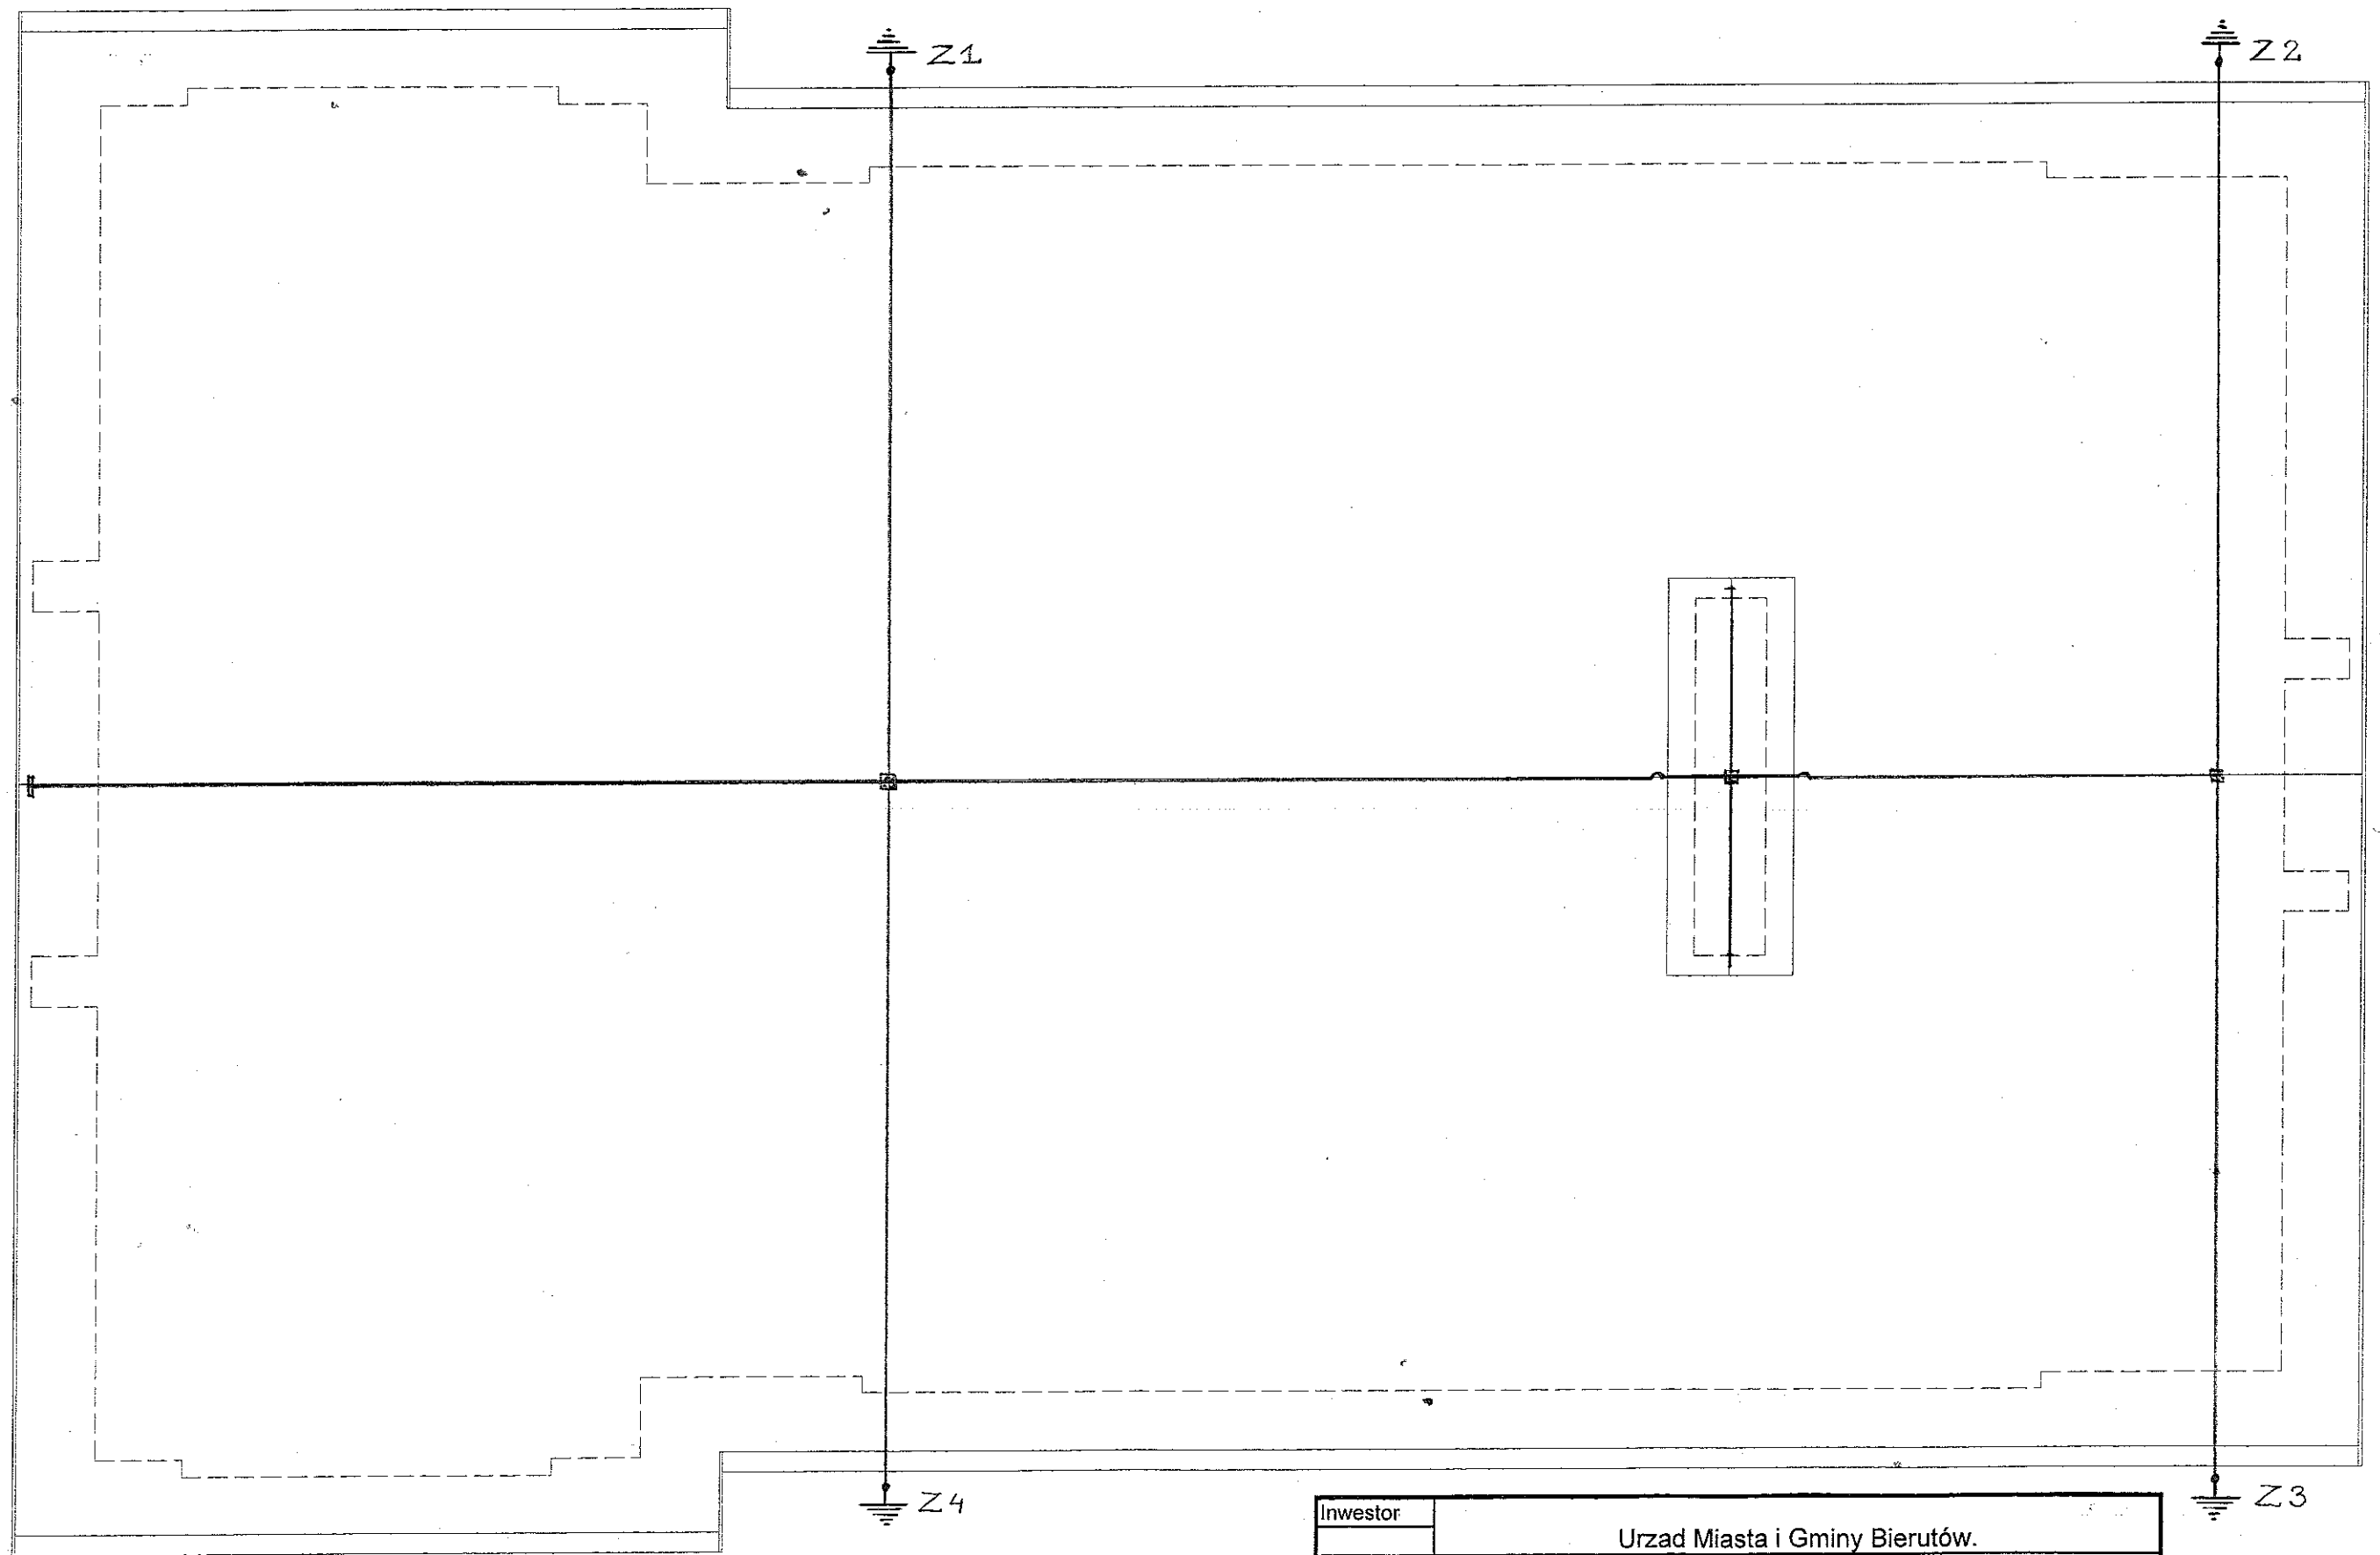

Inwestor	Urząd Miasta i Gminy Bierutów.				
Obiekt	Rozbudowa Domu Przedpogrzebowego na cmentarzu komunalnym w Bierutowie				
Temat	Schemat rozbudowywanej instalacji piorunochronnej				Skala
	Imię Nazwisko	Nr upr. bud.	Podpis	Data	Nr RYS
Projektował	Marek Bachry	78/00/DUW	<i>MB</i>	24.01.2009.	02

mgr inż. elektryk MAREK BACHRY
 ul. 400 OLĘSNICA, ul. 62a, 28-100 Bierutów, tel. 011 78 78 78
 upr. w zakresie: projektowania, nadzoru i kierowania robotami elektrycznymi bez ograniczeń w specjalności instalacyjnej w zakresie sieci, instalacji i urządzeń elektrycznych i elektroenergetycznych nr ewid. 78/00/DUW