km 0+230,00 - 0+250,00

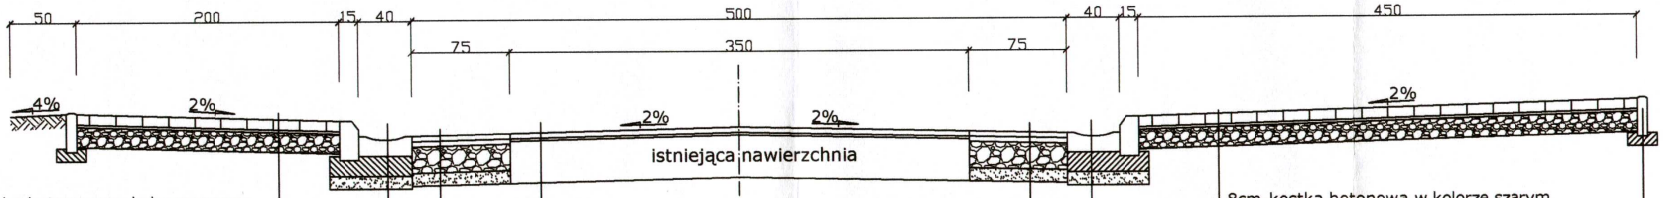

8cm-kostka betonowa w kolorze szarym
na podsypce piaskowej gr. 3cm
10cm-podbudowa z kruszywa kamiennego
o uziarnieniu ciągłym 0/16mm

korytka ściekowe betonowe 40x30x15cm
15cm-ława betonowa z betonu C 12/15
50x15cm z oporem 10x10cm
10cm-podsypka piaskowa

4cm-warstwa ścieralna z betonu asfaltowego 0/12,8mm
warstwa wyrównawcza z betonu asfaltowego 0/12,8mm
w ilości 50 kg/m2

4cm-warstwa ścieralna z betonu asfaltowego 0/12,8mm
4cm-warstwa wiążąca z betonu asfaltowego 0/16mm
20cm-podbudowa z kruszywa granitowego o uziarnieniu 0/63mm
10cm-warstwa odsączająca z piasku

8cm-kostka betonowa w kolorze szarym
na podsypce piaskowej gr. 3cm
10cm-podbudowa z kruszywa kamiennego
o uziarnieniu ciągłym 0/16mm

obrzeże betonowe 8x30cm na ławie betonowej

korytka ściekowe betonowe 40x30x15cm
15cm-ława betonowa z betonu C 12/15
50x15cm z oporem 10x10cm
10cm-podsypka piaskowa

W OBRĘBIE PARKINGÓW PRZY CMENTARZU

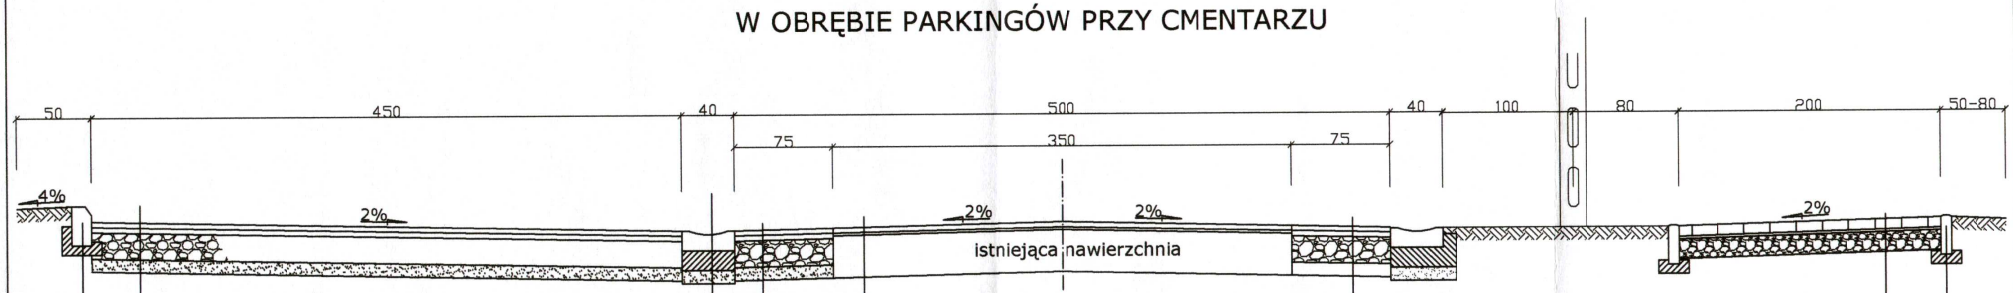

4cm-warstwa ścieralna z betonu asfaltowego 0/12,8mm
4cm-warstwa wiążąca z betonu asfaltowego 0/16mm
20cm-podbudowa z kruszywa granitowego o uziarnieniu 0/63mm
10cm-warstwa odsączająca z piasku

korytka ściekowe betonowe 40x30x15cm
15cm-ława betonowa z betonu C 12/15
50x15cm z oporem 10x10cm
10cm-podsypka piaskowa

krawężnik betonowy 15x30cm
ława betonowa 30x10cm z oporem
10x15cm z betonu C12/15

4cm-warstwa ścieralna z betonu asfaltowego 0/12,8mm
warstwa wyrównawcza z betonu asfaltowego 0/12,8mm
w ilości 50 kg/m2

4cm-warstwa ścieralna z betonu asfaltowego 0/12,8mm
4cm-warstwa wiążąca z betonu asfaltowego 0/16mm
20cm-podbudowa z kruszywa granitowego o uziarnieniu 0/63mm
10cm-warstwa odsączająca z piasku

8cm-kostka betonowa w kolorze szarym
na podsypce piaskowej gr. 3cm
10cm-podbudowa z kruszywa kamiennego
o uziarnieniu ciągłym 0/16mm

obrzeże betonowe 8x30cm na ławie betonowej

Obiekt:	REMONT DROGI GMINNEJ W MIEJSCOWOŚCI WABIENICE	
Rysunek:	PRZEKRÓJ POPRZECZNY	Skala 1:40
Branża:	DROGOWA	LIPIEC 2008
Opracował:	inż. Krzysztof Balicki	Rys. nr 3-2