



Km 0+000,00 - 0+030,00

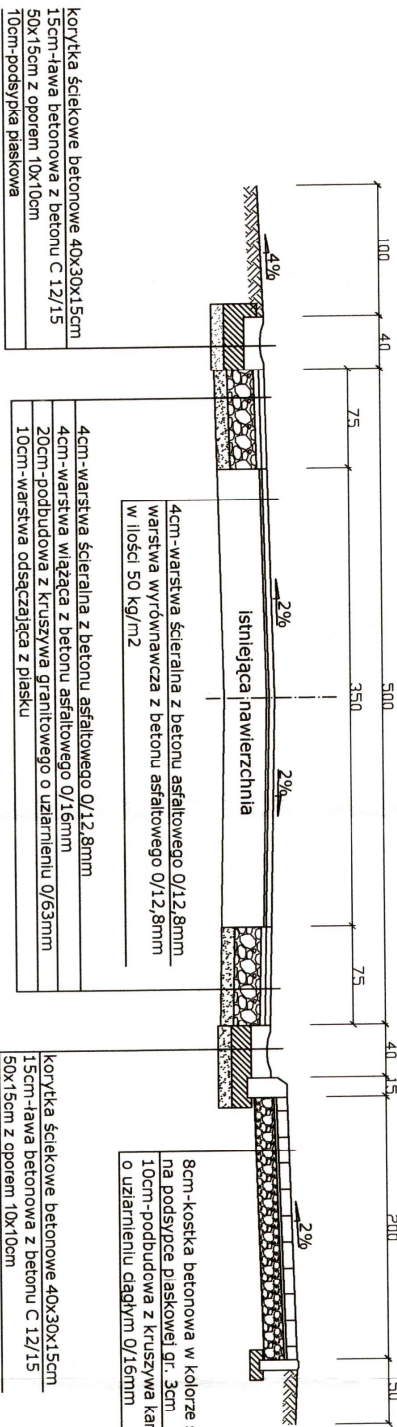

Km 0+050,00 - 0+338,00

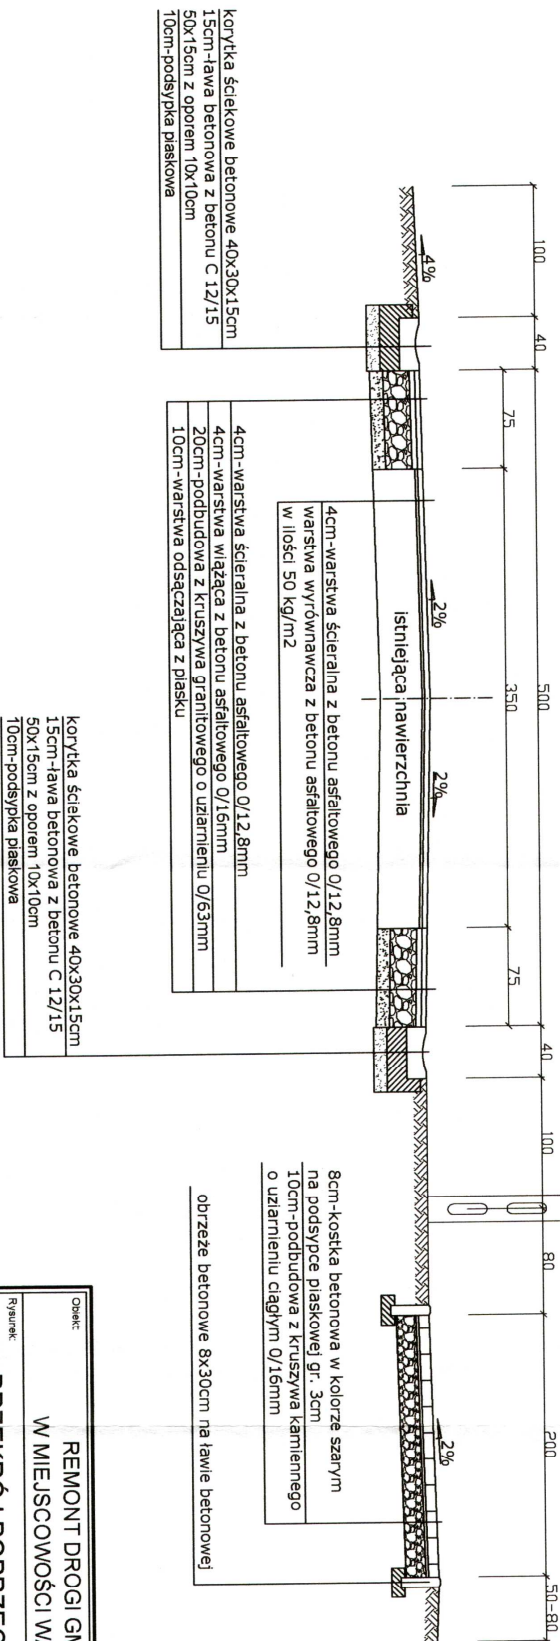

Opis:		REMONT DROGI GMINNEJ	
Wzrost:		W MIEJSCOWOŚCI WABIENICE	
Rysunek:		PRZEKRÓJ POPRZECZNY	
Droga:		DROGA	
Skala:		1:40	
Lp. nr:		Lp. nr	
3-1		3-1	

Opracował: inż. Krzysztof Balicki

*[Signature]*