


Opis powierzchni terenu

Profil
wodociąg
Podziałka 1:100/500

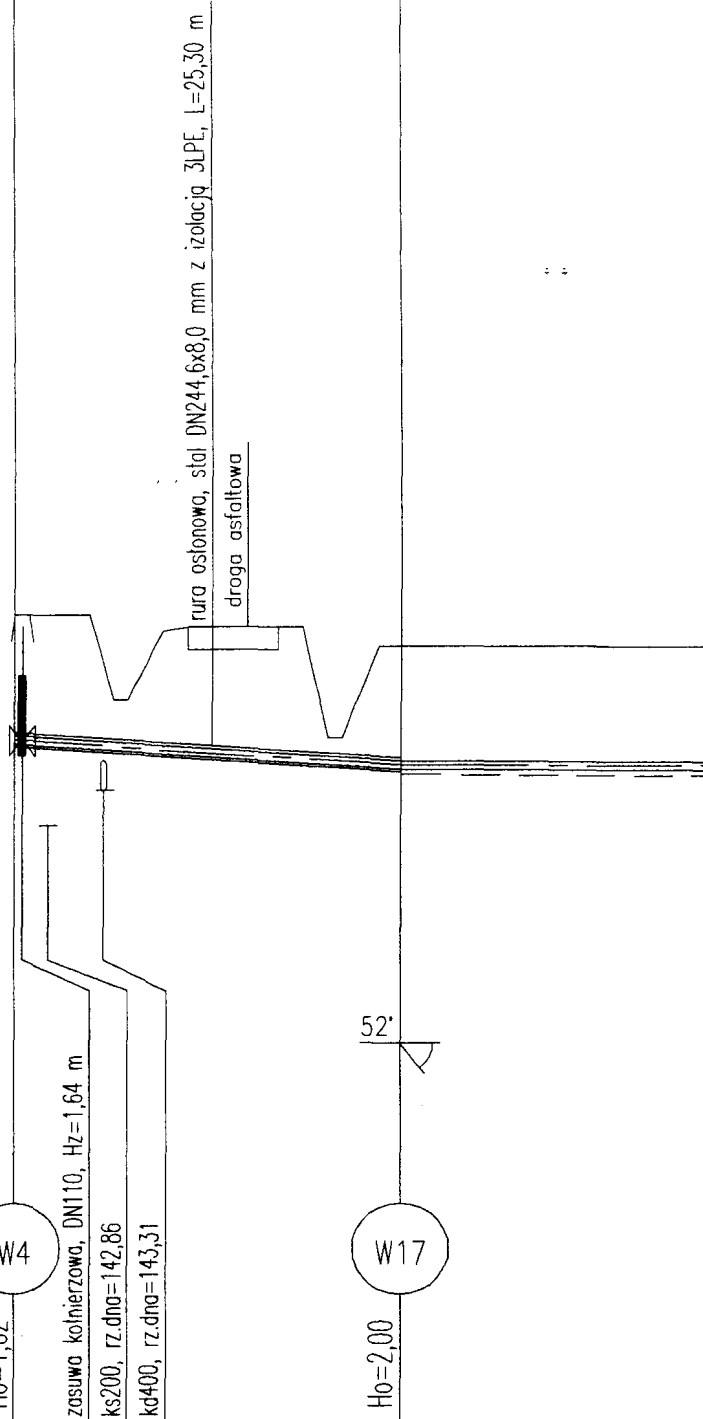

P.p. = 135,00m n.p.m.

Rzędna istniejącego terenu	145,60	145,60	144,50	145,40	145,43	145,50	144,00	145,20
Rzędna osi proj. rurociągu	143,98			143,59				143,65
Długość odcinka	0,90	12,15			25,30		12,66	
Proj. spadek rurociągu, odległość	L=25,30		i=13,0 ‰		L=160,00			
Proj. średnica nominalna, materiał								
Hektometr i odległości	5,90	12,65			25,30			