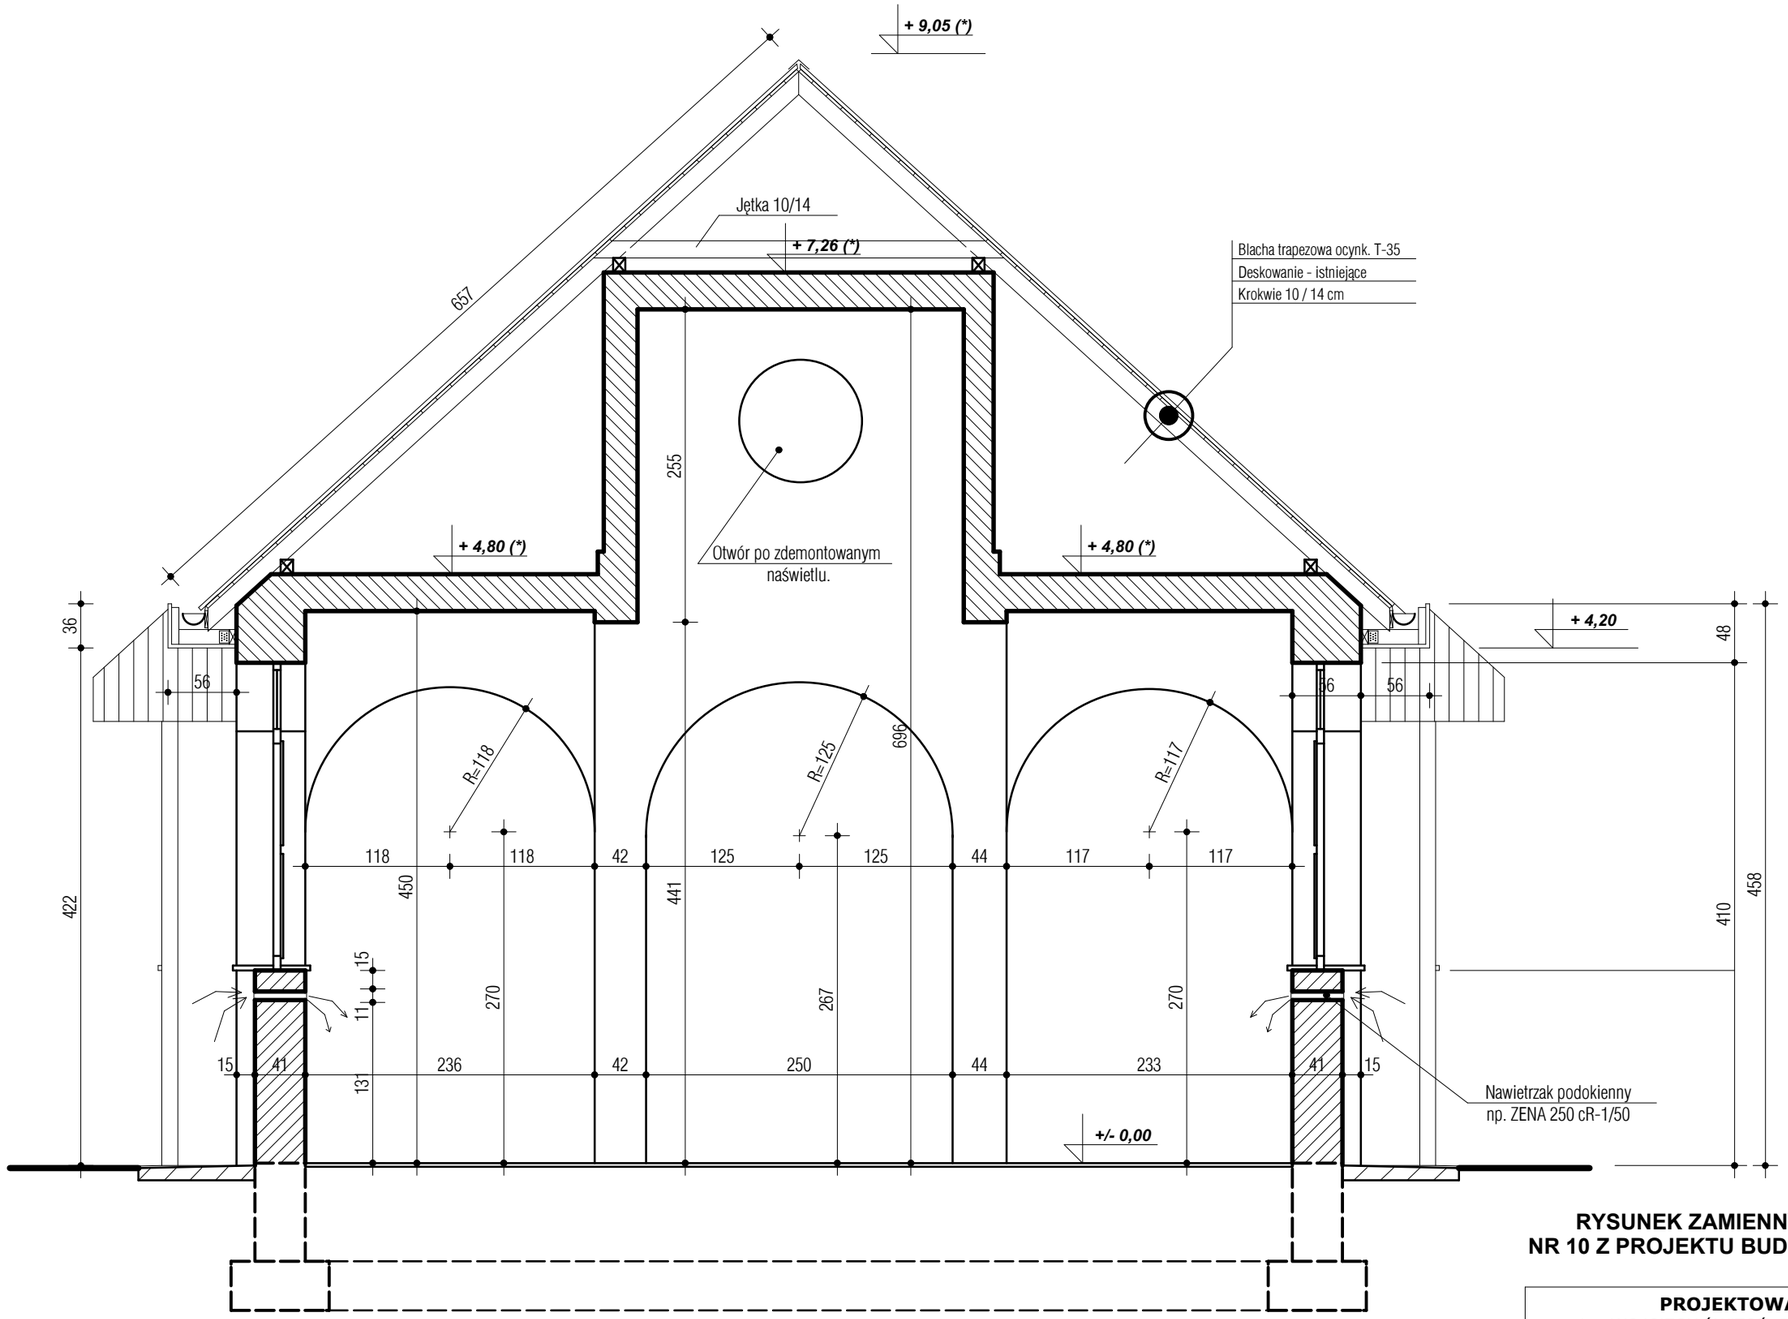

RYSUNEK ZAMIENNY - ZASTĘPUJE RYSUNEK NR 10 Z PROJEKTU BUDOWLANEGO ZE STYCZNIA 2009

UWAGA :
Podane na rysunku rzędne wysokościowe oznaczone symbolem (*) zostały obliczone na podstawie pomiarów wykonanych we wnętrzu domu przedpogrzebowego oraz w oparciu o dokumentację archiwalną budynku z 1989 roku.

PROJEKTOWANIE BUDOWLANE mgr inż. WOJCIECH ŚWITOŃ; 56 - 400 Oleśnica, ul. 11 Listopada 18/3		
OBIEKT	ROZBUDOWA DOMU PRZEDPOGRZEBOWEGO	
INWESTOR	Miasto i Gmina Bierutów, ul. Moniuszki 12; 56-420 Bierutów	
ADRES	Bierutów, ul. Wrocławska ; dz. 18 AM 20	
RYSUNEK	**PRZEKRÓJ POPRZECZNY < A-A >**	SKALA 1:50
BRANŻA	ARCHITEKTURA I KONSTRUKCJA	RYS. NR 10
DATA : MARZEC 2009	PROJEKTANT	SPRAWDZAJĄCY
	mgr inż. Wojciech Świtoń DOIIB nr ewid. DOŚ/BO/2697/01 upr. do projektowania bez ograniczeń w spec. konstrukcyjno-budowlanej upr. nr 6/DOŚ/04 56-400 Oleśnica, ul. 11 Listopada 18/3	**mgr inż. arch. Grzegorz Świtoń** DOIA nr ewid. DS-0728 upr. do projektowania bez ograniczeń w spec. architektonicznej; upr. nr 208/W-w/71 56-400 Oleśnica , ul. 11 Listopada 18/3