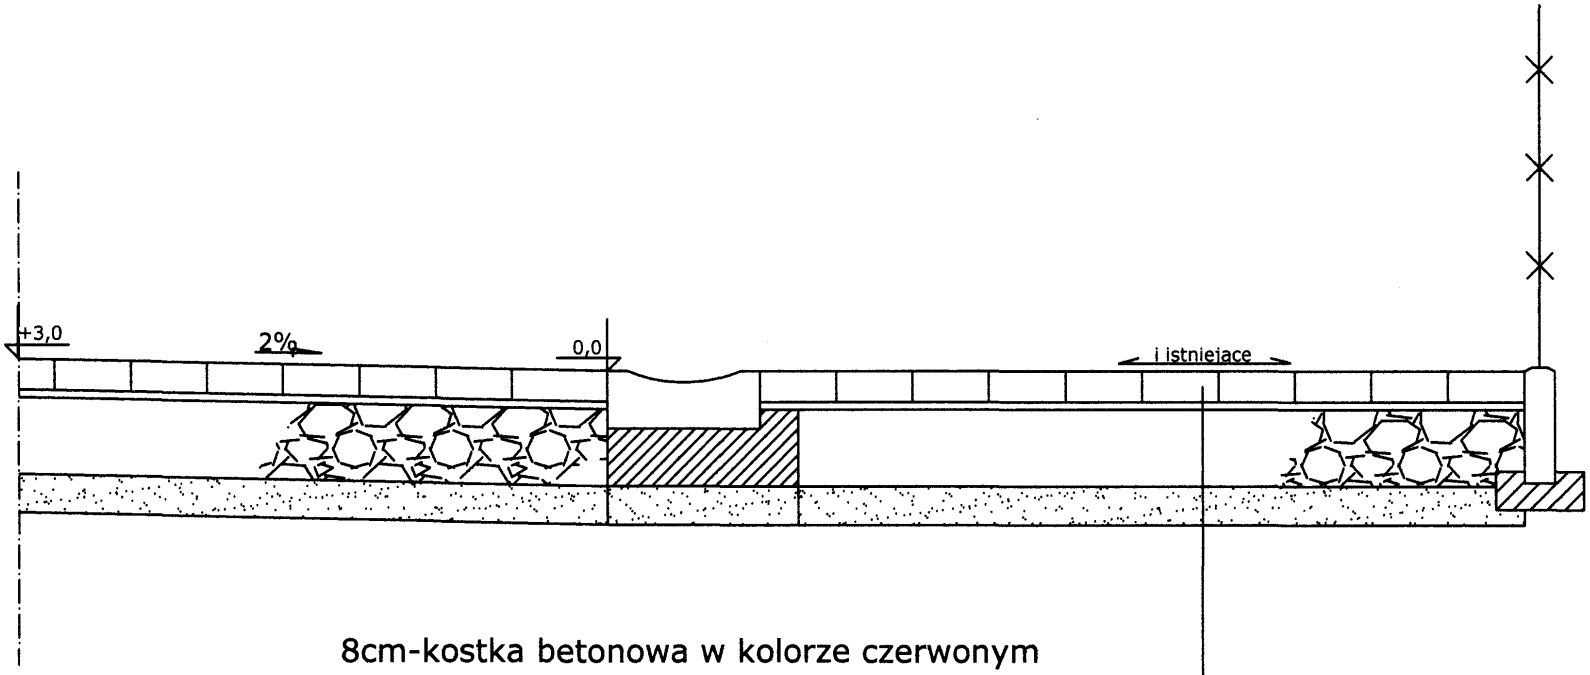

8cm-kostka betonowa w kolorze czerwonym
na podsypce piaskowej gr. 3cm.

20cm-podbudowa z kruszywa kamiennego
układana w dwóch warstwach
Warstwa pierwsza gr. 15cm o uziarnieniu 31,5-63mm
warstwa druga gr. 5cm o uziarnieniu 5-31,5mm

10cm-podsypka piaskowa

Obiekt:	PROJEKT PRZEBUDOWY DROGI GMINNEJ W MIEJSCOWOŚCI BIERUTÓW UL. PUŁASKIEGO		
Rysunek:	PRZEKRÓJ ZJAZDU DO POSESJI		Skala 1:20
Branża	DROGOWA		MARZEC 2007
Opracował:	Krzysztof Balicki		Rys. nr 12
Projektował:	mgr inż Marek Jakób		

MAREK JAKÓB
mgr inż. budownictwa
Upr. nr GPiNB - R/7942/273/96
do projektowania i nadzoru w specjalności
konstrukcyjno-budowlanej bez ograniczeń
53-534 [illegible] 26 m. 17

KRZYSZTOF BALI[illegible]
technik drogowy
uprawniony do kierowania i nadzoru
robót w zakresie [illegible]
Uprawnienia [illegible]