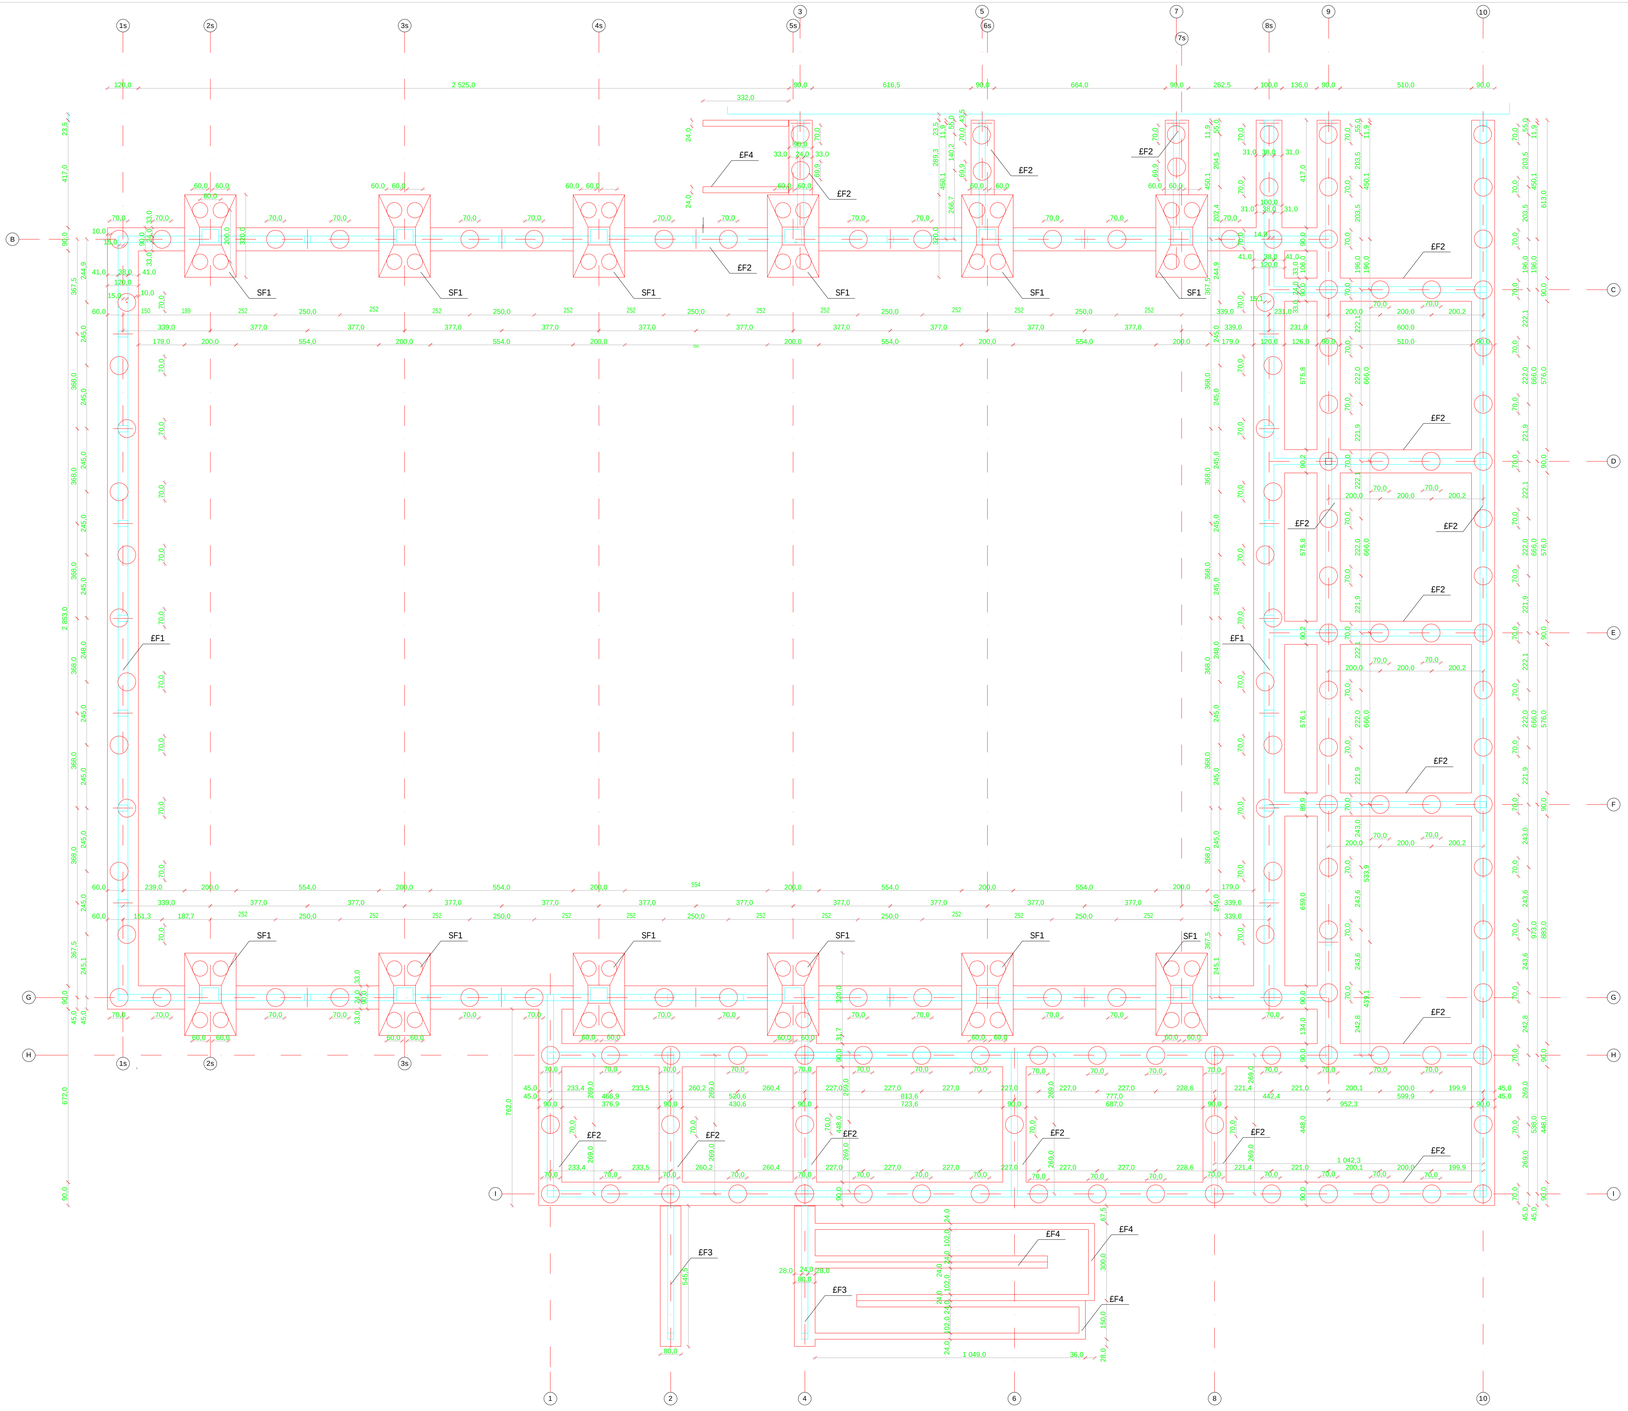

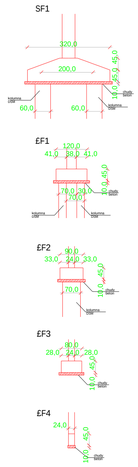

BETON KONSTRUKCYJNY: B-25
BETON CHUDY: B-10

STAL: AIII 34GS

POZIOM +/- 0,00=143,10m n.p.m
POZIOM POSADOWIENIA -1.85
POZIOM BETONU B-10 -1,95

SALA SPORTOWA PRZY SZKOLE PODSTAWOWEJ W BIERUTOWIE
WRAZ Z DOJAZDEM I PARKINGIEM - PROJEKT ZAMIENNY, 56-420 BIERUTÓW, UL. KRASIŃSKIEGO 3, DZIAŁKI NR: 1;7;43/42 - AM 22, NR 46 - AM 23

RZUT PARTERU — **A-0**

PROJEKT ARCHITEKTONICZNO - BUDOWLANY

INWESTOR	URZĄD MIASTA I GMINY W BIERUTOWIE UL. MONIUSZKI 10, 56-420 BIERUTÓW	skala 1:100
JEDNOSTKA PROJEKTOWA	MODULO WOJCIECH WAWRZYNIAK UL. KARKONOSKA 10, 53-015 WROCŁAW	WROCŁAW 03.2009

ZESPÓŁ PROJEKTOWY

ARCHITEKTURA		
GŁ. PROJEKTANT	MGR IN. ARCH. WOJCIECH WAWRZYNIAK - UPR NR 1/89/00/DUW	
PROJEKTANT	MGR IN. ARCH. ARKADIUSZ BOJANOWSKI	
PROJEKTANT	MARTA HORAK	
SPRAWDZAJĄCY	MGR IN. ARCH. ARTUR ORNLA - UPR. NR 181/00/DUW	
KONSTRUKCJA		
PROJEKTANT	IN. ADAM DOBRUCKI UPR. NR 148/83	
PROJEKTANT	DR IN. MAREK KAWA	
SPRAWDZAJĄCY	MGR. IN. JANUSZ DWERDOWSKI - UPR. NR 607/73/Wm	
INSTALACJE SANITARNE		
PROJEKTANT	MGR IN. ALEKSANDER DUDEK UPR. NR 198/99/DUW	
PROJEKTANT	MGR IN. MARTA BORKOWSKI	
PROJEKTANT	MGR IN. [illegible] HAWA	
SPRAWDZAJĄCY	MGR IN. BOLESŁAW ADAMEK UPR. NR 185/70	
INSTALACJE ELEKTRYCZNE		
PROJEKTANT	MGR IN. MIROSŁAW ZIMOCH UPR. NR 1307/7/Wwm	
SPRAWDZAJĄCY	MGR IN. BOLESŁAW ŁABKI - UPR. NR 64/81/UW	