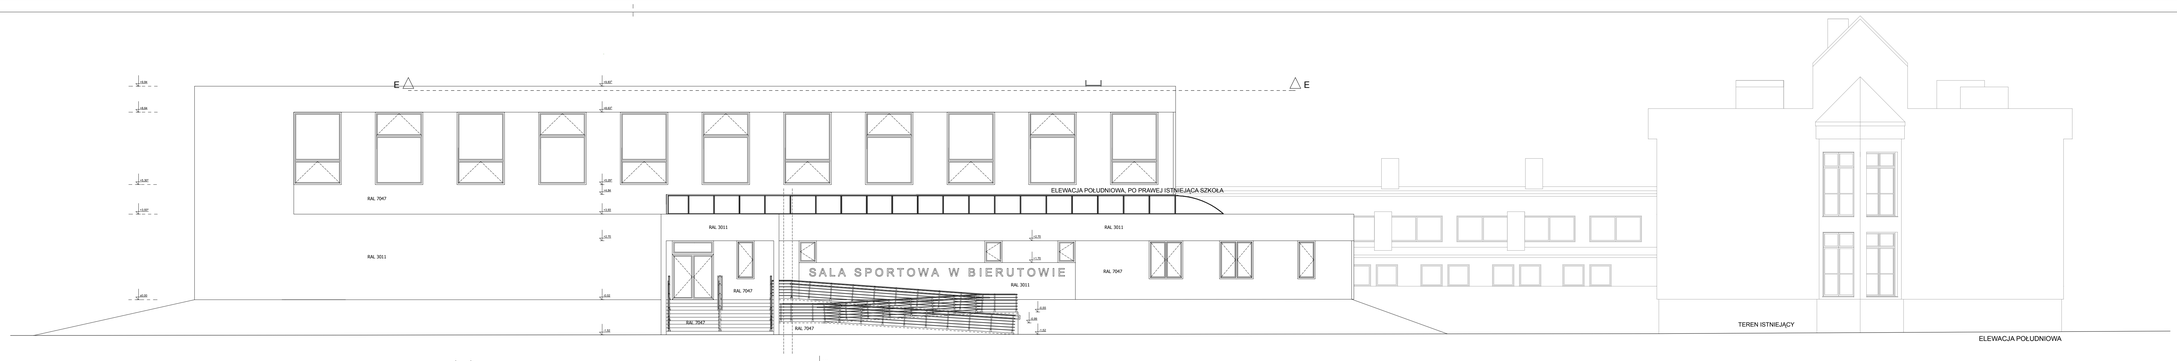

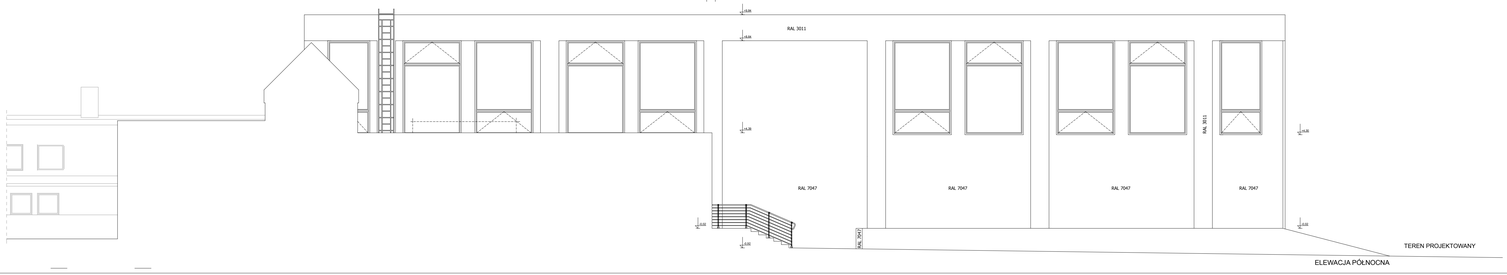

Zastosowane kolory:

RAL 3011 z palety RAL Classic - czerwień burgundzka
RAL 7047 z palety RAL Classic - szary mleczny

SALA SPORTOWA PRZY SZKOLE PODSTAWOWEJ W BIERUTOWIE WRAZ Z DOJAZDEM I PARKINGIEM - PROJEKT ZAMIENNY, 56-420 BIERUTÓW, UL. KRASIŃSKIEGO 3, DZIAŁKI NR: 1;7;4/3;6/2 - AM 22, NR 46 - AM 23

ELEWACJA POŁUDNIOWA, ELEWACJA PÓŁNOCNA

A-11

PROJEKT BUDOWLANY

INWESTOR	GMINA BIERUTÓW UL. JANUSZOWICKA 15a, 51-155 WROCŁAW	skala 1:100
JEDNOSTKA PROJEKTOWA	MODULO WOJCIECH BARKRZYNIAK UL. KARKONOSKA 10, 53-015 WROCŁAW	WROCŁAW 03.2009

ZESPÓŁ PROJEKTOWY

ARCHITEKTURA		
GŁ. PROJEKTANT	MGR INŻ. ARCH. WOJCIECH BARKRZYNIAK UPR. NR 189/95/DLW	
PROJEKTANT	MGR INŻ. ARCH. ANNA KOWALCZYK-BARKRZYNIAK	
PROJEKTANT	MGR INŻ. ARCH. ARKADIUSZ BŁJAMOWSKI	
PROJEKTANT	MARTA HOKIAK	
SPRAWDZAJĄCY	MGR INŻ. ARCH. ARTUR DRALA UPR. NR 181/95/DLWR	
KONSTRUKCJA		
PROJEKTANT	INŻ. ADAM DOBRLICKI UPR. NR 146/63	
SPRAWDZAJĄCY	INŻ. RUDOLF ŻYŁKA UPR. NR 68/78	
INSTALACJE SANITARNE		
PROJEKTANT	MGR INŻ. ALEKSANDRA SKRUPA UPR. NR 138/95/DLW	
PROJEKTANT	MGR INŻ. IZABELA SWIDER	
PROJEKTANT	MGR INŻ. MARCIN SORACHSKI	
SPRAWDZAJĄCY	MGR INŻ. ZBIGNIEW KOWALCZYK UPR. NR 185/75	
INSTALACJE ELEKTRYCZNE		
PROJEKTANT	MGR INŻ. MIROSŁAW ZIMOCH UPR. NR 790/77/Wam	
SPRAWDZAJĄCY	MGR INŻ. BOLESŁAW LINDOT UPR. NR 64/91/LW	