
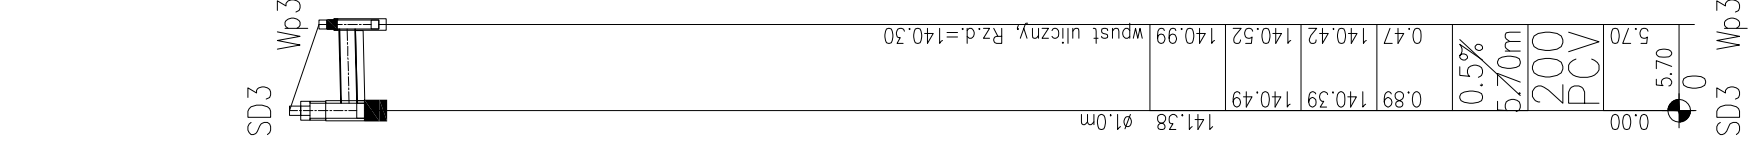
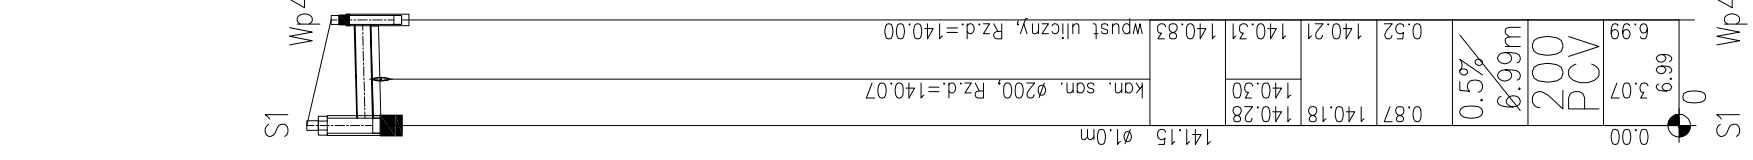
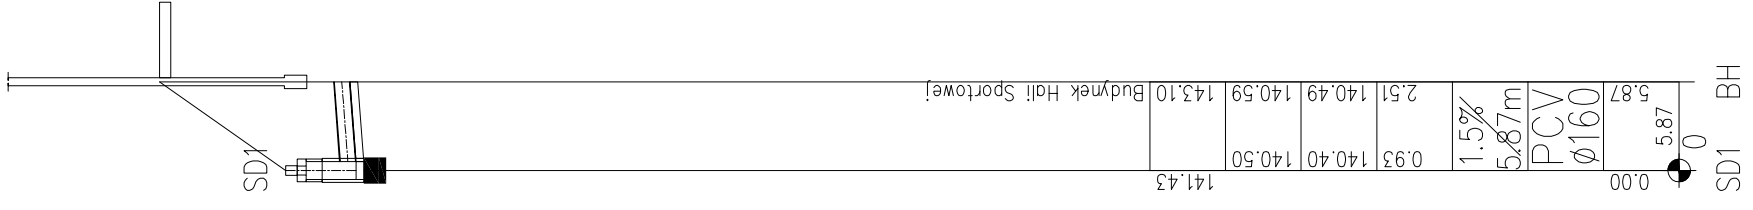
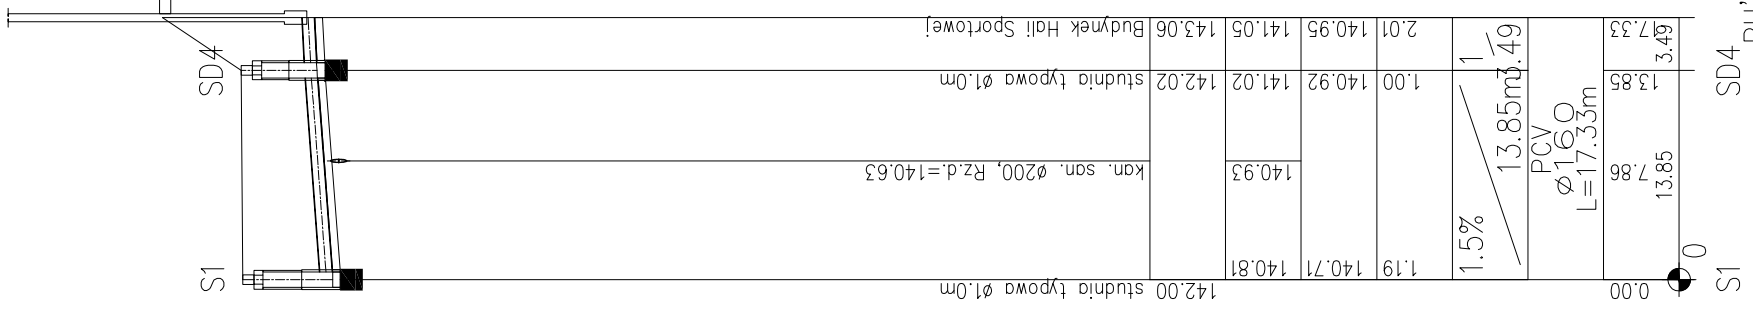
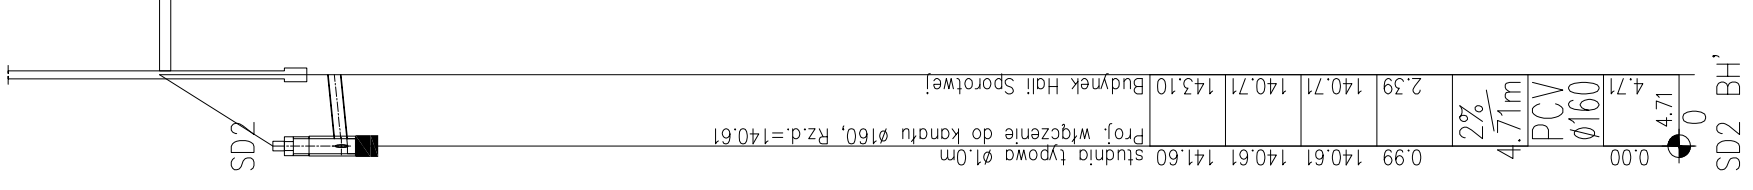


POZIOM PORÓWNAWCZY 130.00 m n.p.m.

| | |
|------------------------|-------------------|
| RZĘDNA TERENU ISTN. | 141.38 |
| RZĘDNA DNA KANAŁU | 140.39 |
| RZĘDNA DNA WYKOPU | 140.39 |
| ZAGŁĘBIENIE DNA KANAŁU | 0.89 |
| SPADKI, DŁUGOŚCI | 1% / 140.32 |
| ŚREDNICA, MATERIAŁ | PCV Ø160 L=17.57m |
| ODLEGŁOŚCI | 2.51 |

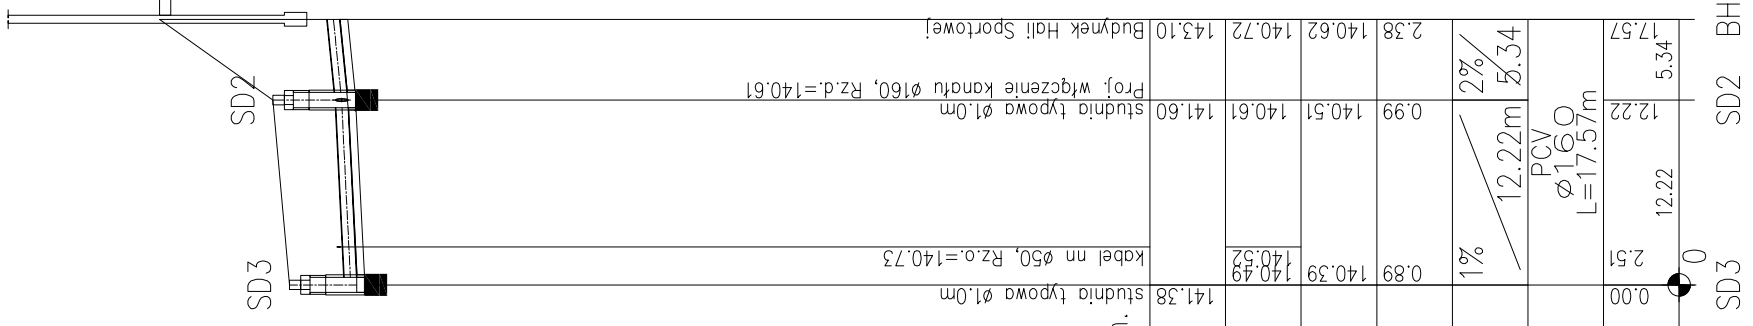

| | |
|--|--|
| SALA SPORTOWA PRZY SZKOLE PODSTAWOWEJ W BIERUTOWIE | |
| WRAZ Z DOJAZDEM I PARKINGIEM – PROJEKT ZAMIENNY. | |
| 56-420 BIERUTÓW, UL.KRASIŃSKIEGO 3 | |
| DZ.NR 1:7:4/3:6/2-AM 22, NR 46-AM 23 | |
| PROFIL KANALIZACJI DESZCZOWEJ Z-4 | |
| INWESTOR | PROJEKT BUDOWLANO-WYKONAWCZY |
| JEDNOSTKA PROJEKTOWA | URZĄD MIASTA I GMINY W BIERUTOWIE UL. MONIUSZKI 12, 56-420 BIERUTÓW MODULO WODJECCH WAWRZYŃIAK UL. KARKONOSKA 10, 53-015 WROCŁAW ZESPÓŁ PROJEKTOWY |
| GE. PROJEKTANT | MGR INŻ. ARCH. WODJECCH WAWRZYŃIAK UPR NR 189/00/DUW |
| PROJEKTANT | INSTALACJE SANITARNE |
| OPRACOWAŁ | MGR INŻ. ALEKSANDER DUDEK UPR 196/99/DUW |
| SPRAWDZAJĄCY | MGR INŻ. MARTA LICHWA |
| | MGR INŻ. BOLESŁAW DUDEK UPR 185/70/DUW |