


POZIOM PORÓWNAWCZY 130.00 m n.p.m.

RZĘDNA TERENU ISTN.	141.49	141.60	143.10
RZĘDNA DNA KANAŁU		140.68	140.74
RZĘDNA DNA WYKOPU		140.58	140.64
ZAGŁĘBIENIE DNA KANAŁU		0.92	2.36
SPADKI, DŁUGOŚCI		0.97	11.10m
ŚREDNICA, MATERIAŁ		Ø160	PCV
ODLEGŁOŚCI	0.00	7.92	11.10

Generator rysunkowy 7.23c (www.epi-graf.com.pl)

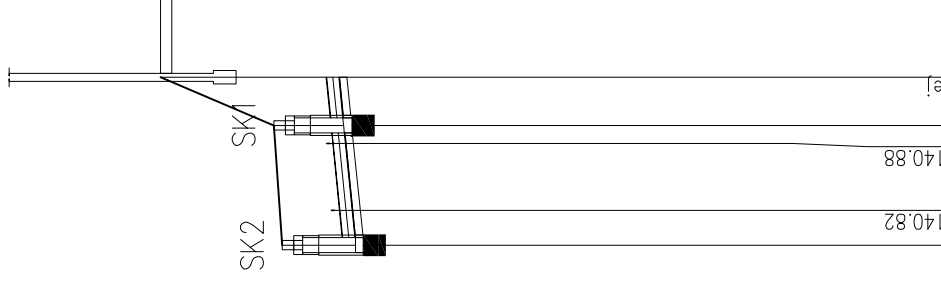

SALA SPORTOWA PRZY SZKOLE PODSTAWOWEJ W
BIERUTOWIE

WRAZ Z DOJAZDEM I PARKINGIEM – PROJEKT ZAMIENNY.

56-420 BIERUTÓW, UL. KRASIŃSKIEGO 3

DZ.NR 1:7;4/3;6/2-AM 22, NR 46-AM 23

PROFIL KANALIZACJI SANITARNEJ

Z-3

INWESTOR	PROJEKT BUDOWLANO-WYKONAWCZY
JEDNOSTKA PROJEKTOWA	URZĄD MIASTA I GMINY W BIERUTOWIE UL. MONIUSZKI 12, 56-420 BIERUTÓW
	MODULO WOJCIECH WAWRZYNIAK UL. KARKONOSKA 10, 53-015 WROCŁAW
	ZESPÓŁ PROJEKTOWY
	ARCHITEKTURA
CEL PROJEKTANT	MGR INŻ. ARCH. WOJCIECH WAWRZYNIAK UPR NR 189/00/DUIW
	INSTALACJE SANITARNE
PROJEKTANT	MGR INŻ. ALEKSANDER DUDEK UPR 198/99/DUIW
OPRACOWAL	MGR INŻ. MARTA LICHWA
SPRAWDZAJĄCY	MGR INŻ. BOLESŁAW DUDEK UPR 185/70/DUIW

skala 1:100/500

WROCŁAW

05.2008