841x620mm 1:0,5

województwo dolnośląskie
Powiat : Oleśnica
Gmina : Bierutów
Obręb : BIERUTÓW

MAPA ZASADNICZA
SKALA 1 : 500

Wykonano w Wydziale Geodezji i Gospodarki Nieruchomo?ciami Starostwa Powiatowego w Oleśnicy

na podstawie mapy zasadniczej

Nr sekcji 53. 441.1334; 1343; 1812; 1821

DZ 810/2009
KERG 2239-13/2009
sporządził: K. Wołodkiewicz

Aktualizacja mapy wykonana została przez:

Starosta Ole?nicki
Wydzia? Geodezji i Gospodarki Nieruchomo?ciami

Po?wiadcza się zgodno?e niniejszego dokumentu z orygina?em przętym do państwowego zasobu geodezyjnego i kartograficznego Starosty Ole?nickiego

w dniu 02.04.2001r.

Ole?nica. 10.03.2009r.
(data) imiê i nazwisko osoby upoważnionej

Starosta Ole?nicki
Wydzia? Geodezji i Gospodarki Nieruchomo?ciami

W obszarze oznaczonym linî? przerwanî? dokonano aktualizacji trefci mapy zasadniczej. Dokumenty z pomiaru uzupe?nio?ego przyjęto do zasobu polskiego w dniu 10.03.2009r.

i zaniesiono pod w KERG 2239-13/2009

Niniejsza mapa może służyć do celów projektowych

projektowane obiekty budowlane wymagaj?ce pozwolenia na budowę podlegaj? wytyczeniu i inwentaryzacji powykonawczej przez jednostki uprawnione do wykonywania prac geodezyjnych

Ole?nica . dn. 10.03.2009r.
pieczęć

Starosta Ole?nicki
Wydzia? Geodezji i Gospodarki Nieruchomo?ciami

Zgodnie z art. 18 ustawy z dnia 17.05.1989r. Prawo geodezyjne i kartograficzne (tj. Dz. U. 2000r. Nr 100 poz.1086 ze zmianami) rozpowszechnianie, rozprowadzanie oraz reprodukowanie w celu rozpowszechniania i rozprowadzania niniejszej mapy wymaga zezwolenia Starosty

Ole?nica . dn. 10.03.2009r.

Reprodukcja nr 123/P/2009

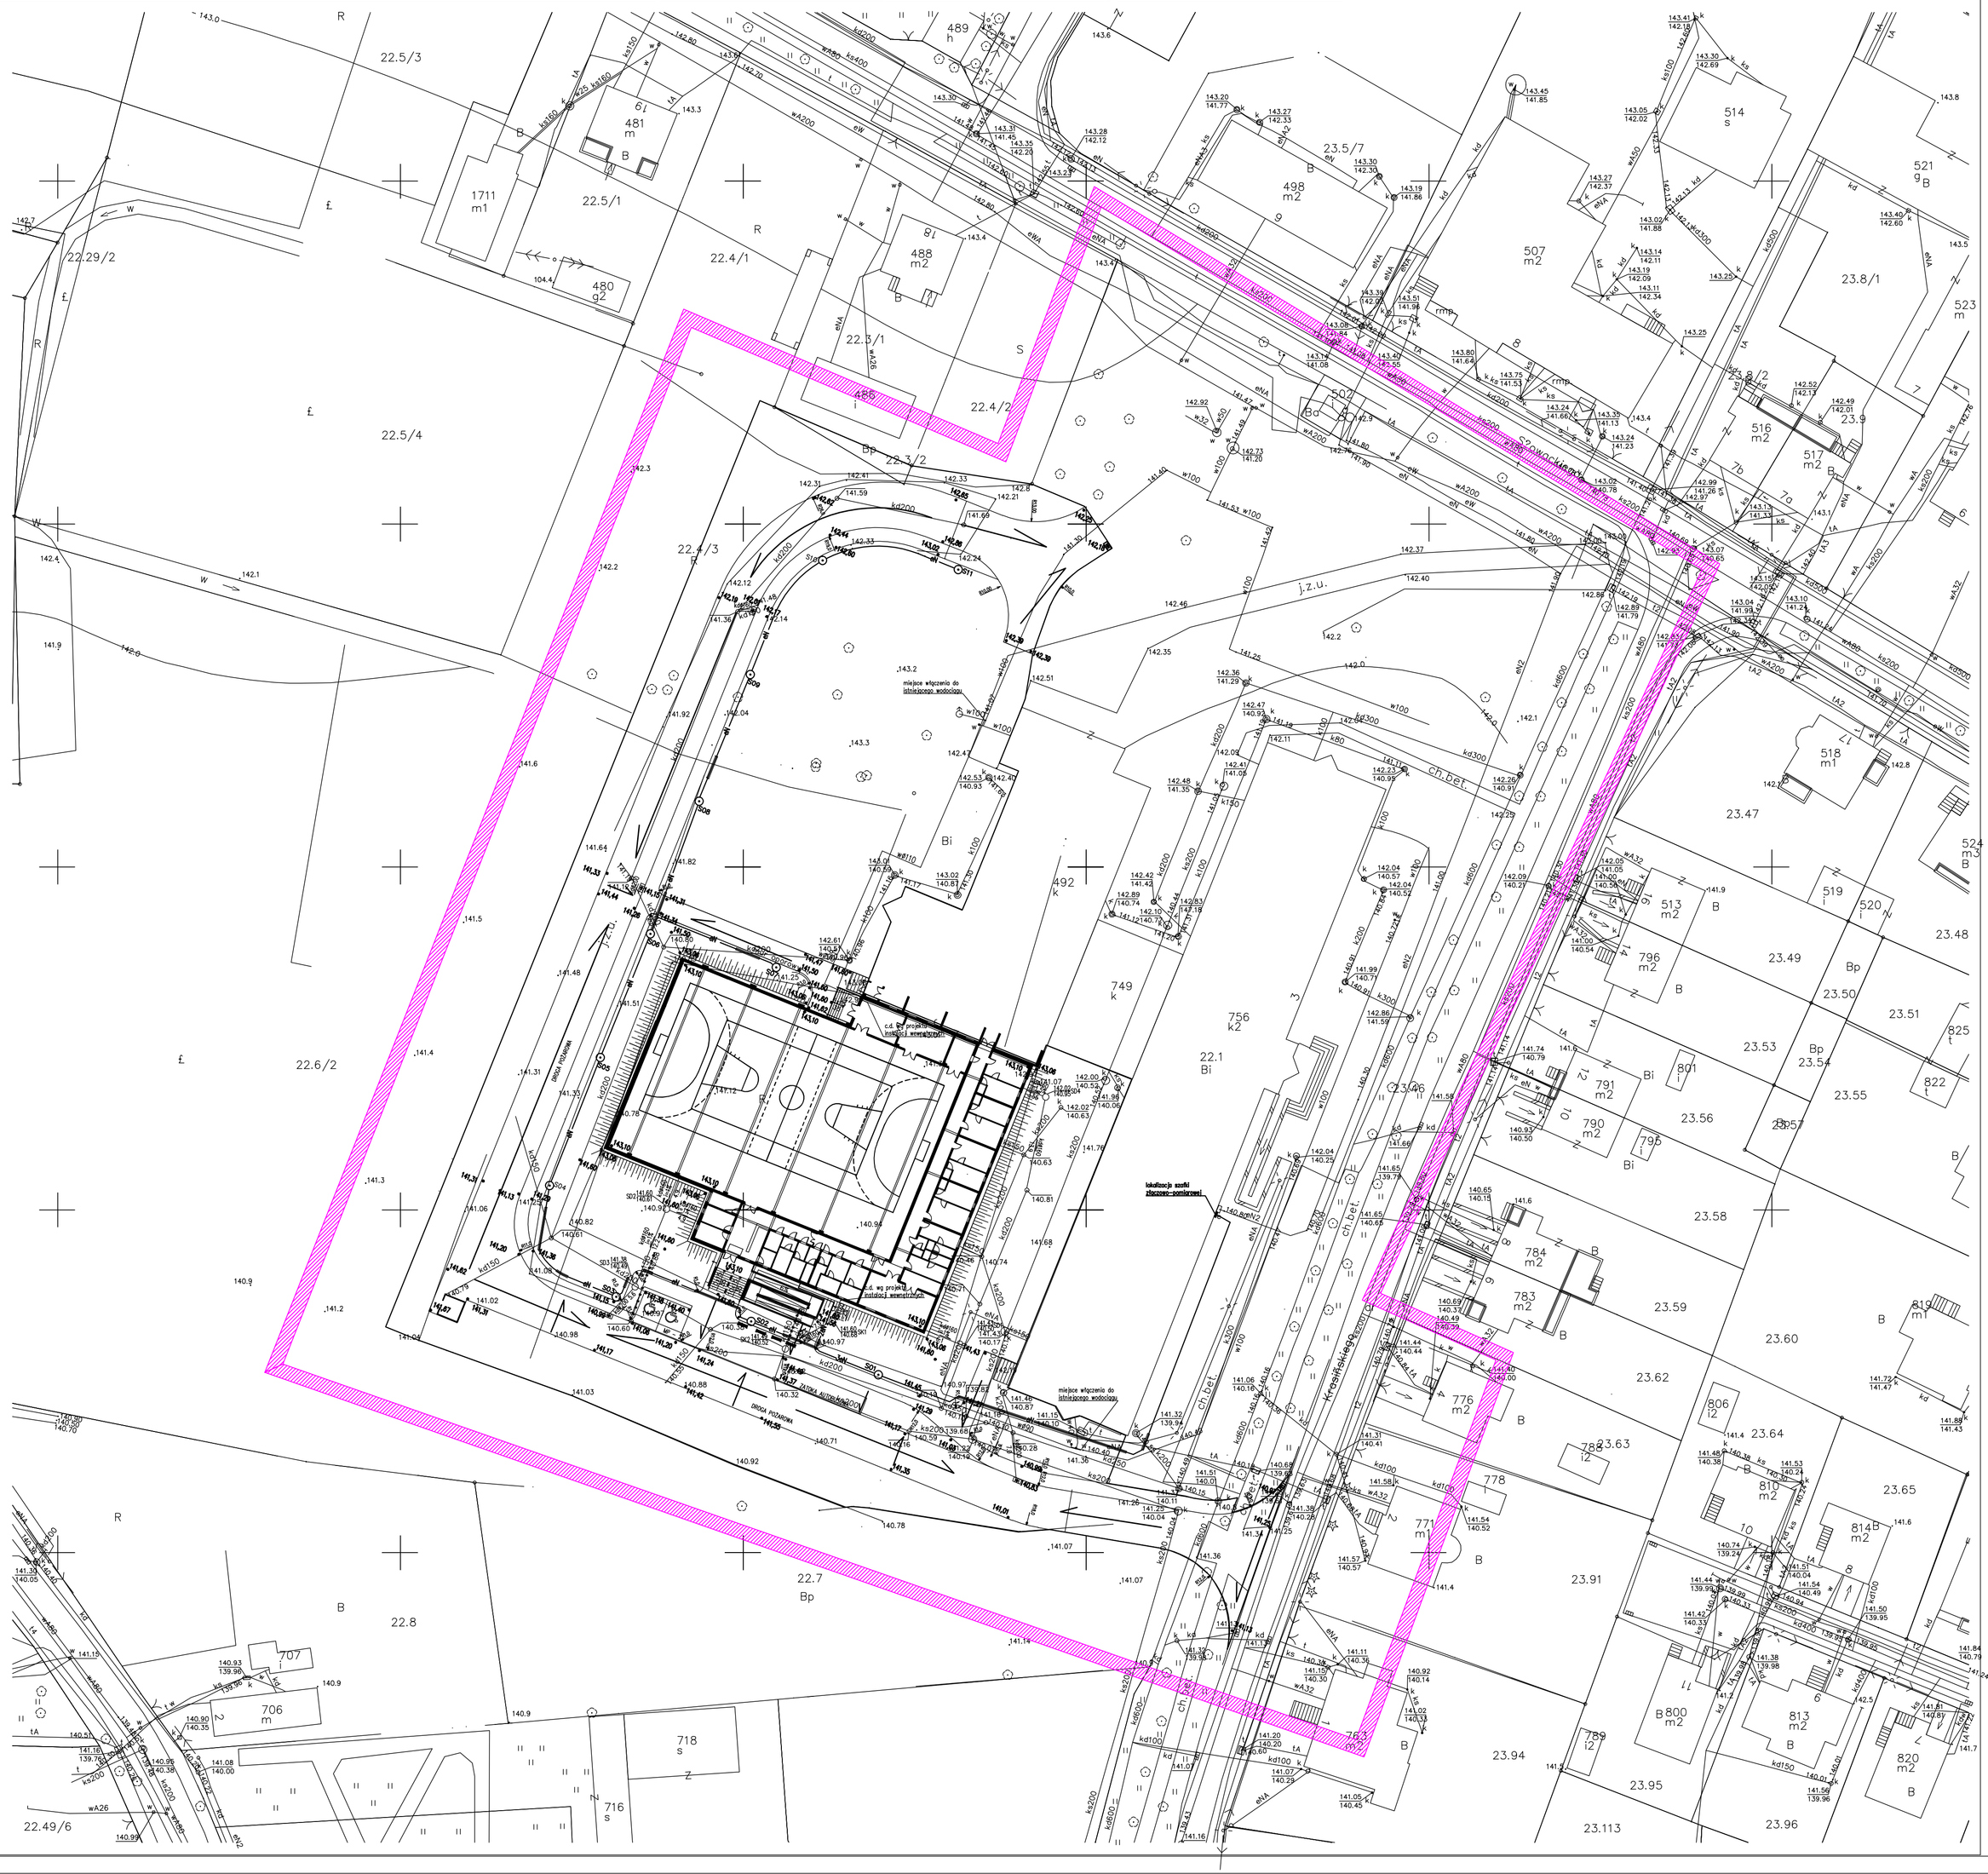

BILANS TERENU	
POWIERZCHNIA CAŁKOWITA	10 569,05 m2
POWIERZCHNIA ZABUDOWY	2 076,98 m2
NAWIERZCHNIA NIEPRZEPUSZCZALNA – ULICE	2 161,05 m2
NAWIERZCHNIA NIEPRZEPUSZCZALNA – CHODNIKI	720,41 m2
NAWIERZCHNIA PÓŁPRZEPUSZCZALNA – ŻWIR	76,56 m2
TERENY ZIELONE – TRAWNIKI	5 534,05 m2

OZNACZENIA INSTALACJE SANITARNE:

- kd160 projektowana sieć kanalizacji deszczowej
- ks160 projektowana sieć kanalizacji sanitarnej
- w90 projektowana sieć wodociągowa
- likw. likwidowana sieć kanalizacji sanitarnej
- studzienka projektowana studnia kanalizacji deszczowej
- studzienka projektowana studnia kanalizacji sanitarnej

OZNACZENIA INSTALACJE ELEKTRYCZNE:

- S07 NR PORZĄDKOWY SŁUPA
- OPRAWA METALHALOGENOWA 150W OPC-1 FIRMY ROSA TYCHY OPRAWA Z KLOSZEM AURIS, RASTREM ZE STALI NIERDZEWNEJ I DASZKIEM ALUMINIOWYM MALOWANYM NA CZARNO. OPRAWA MONTOWANA NA SLUPIE ANODOWANYM SAL-4/B60 SŁUP Z FUNDAMENTEM PREFABRYKOWANYM B-50. POŁĄCZENIE WEWNĄTRZ SŁUPA ZA POMOCĄ TABLICZKI TB-1.
- eN PROJEKTOWANA TRASA KABLI nn
- PROJEKTOWANA TRASA KABLI nn W PRZEPUSTACH KABLOWYCH
- UZIOM RUROWY 3xRS 2,5"; l=3m POŁĄCZONE BEDNARKĄ FeZn 25x4mm

SALA SPORTOWA PRZY SZKOLE PODSTAWOWEJ W BIERUTOWIE WRAZ Z DOJAZDEM I PARKINGIEM - PROJEKT ZAMIENNY, 56-420 BIERUTÓW UL. KRASIŃSKIEGO 3, DZIAŁKI NR: 1; 7; 4/3; 6/2 - AM 22, NR 46 - AM23

PLAN ZAGOSPODAROWANIA TERENU — 0

PROJEKT WYKONAWCZY-INSTALACJE ELEKTRYCZNE

INWESTOR	URZĄD MIASTA I GMINY BIERUTÓW UL. MONIUSZKI 12, 56-420 BIERUTÓW	1:500
JEDNOSTKA PROJEKTOWA	MODULO WOJCIECH WAWRZYNIAK UL. KARKONOSKA 10, 53-015 WROCŁAW	WROCŁAW 04.2009

ZESPÓŁ PROJEKTOWY

INSTALACJE ELEKTRYCZNE

PROJEKTANT	MGR INŻ. MIROSŁAW ZIMOCH UPR. NR 190/77/Wwm	
SPRAWDZAJĄCY	MGR INŻ. BOLESŁAW ŁABĘDZ UPR. NR 64/61/UW	