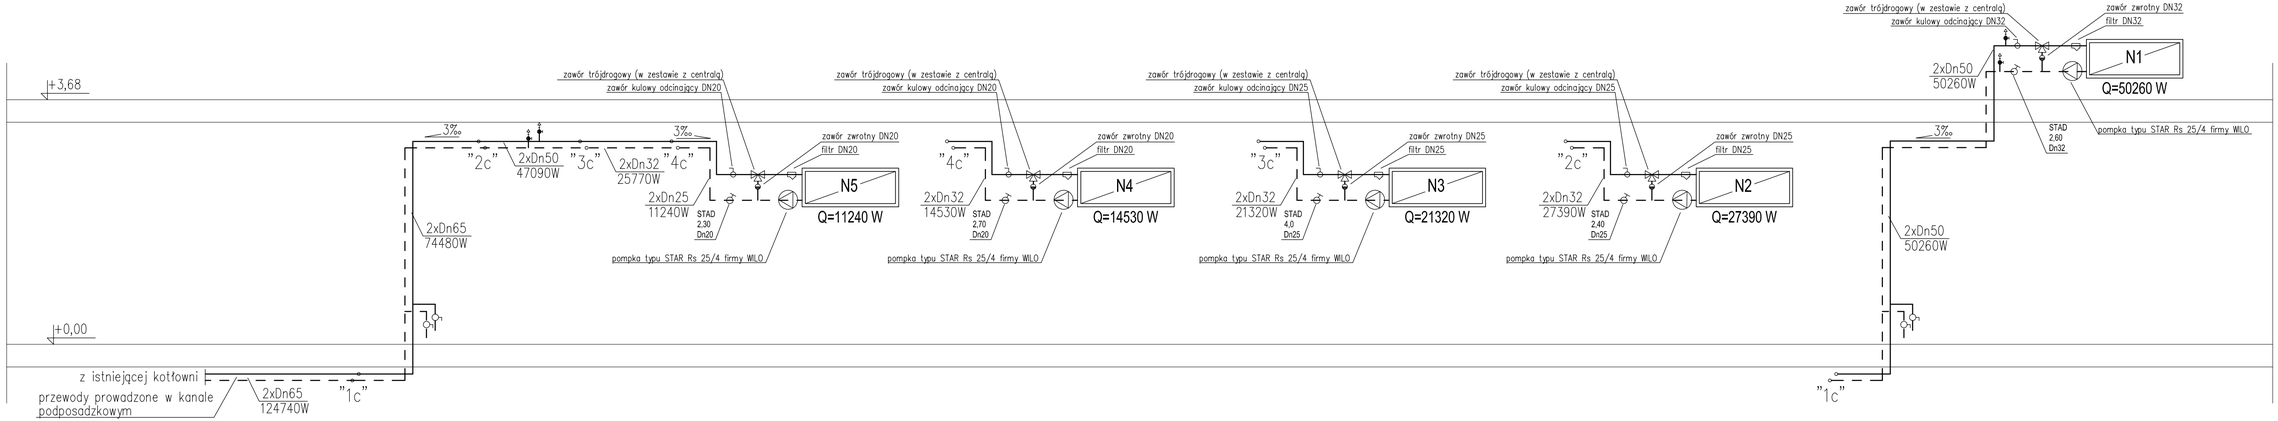


SALA SPORTOWA PRZY SZKOLE PODSTAWOWEJ W BIERUTOWIE WRAZ Z DOJAZDEM I PARKINGIEM – PROJEKT ZAMIENNY, 56-420 BIERUTÓW
UL.KRASIŃSKIEGO 3, DZ. NR:1;7;4/3;6/2- AM 22,NR 46- AM 23

| | | |
|---|---|---|
| ROZWINIĘCIE INSTALACJI CIEPŁA TECH. | | S-12 |
| PROJEKT WYKONAWCZY – INSTALACJE SANITARNE | | |
| INWESTOR | URZĄD MIASTA I GMINY W BIERUTOWIE, UL. MONIUSZKI 12, 56 – 420 WROCŁAW | skala 1:50 |
| JEDNOSTKA PROJEKTOWA | MODUŁO WOJCIECH WAWRZYNIAK UL. KARKONOSKA 10, 53-015 WROCŁAW | WROCŁAW 05.2009 |
| ZESPÓŁ PROJEKTOWY INSTALACJE SANITARNE | | |
| GŁ.PROJEKTANT | MGR INŻ. WOJCIECH WAWRZYNIAK UPR. NR 198/00/DUW | |
| PROJEKTANT | MGR INŻ. ALEKSADER DUDEK UPR. NR 198/99/DW | |
| OPRACOWAŁ | MGR INŻ. MAREK BORKOWSKI | |
| OPRACOWAŁ | MGR INŻ. MARTA LICHWA | |
| SPRAWDZAJĄCY | MGR INŻ. BOLESŁAW DUDEK UPR. NR 185/70 | |