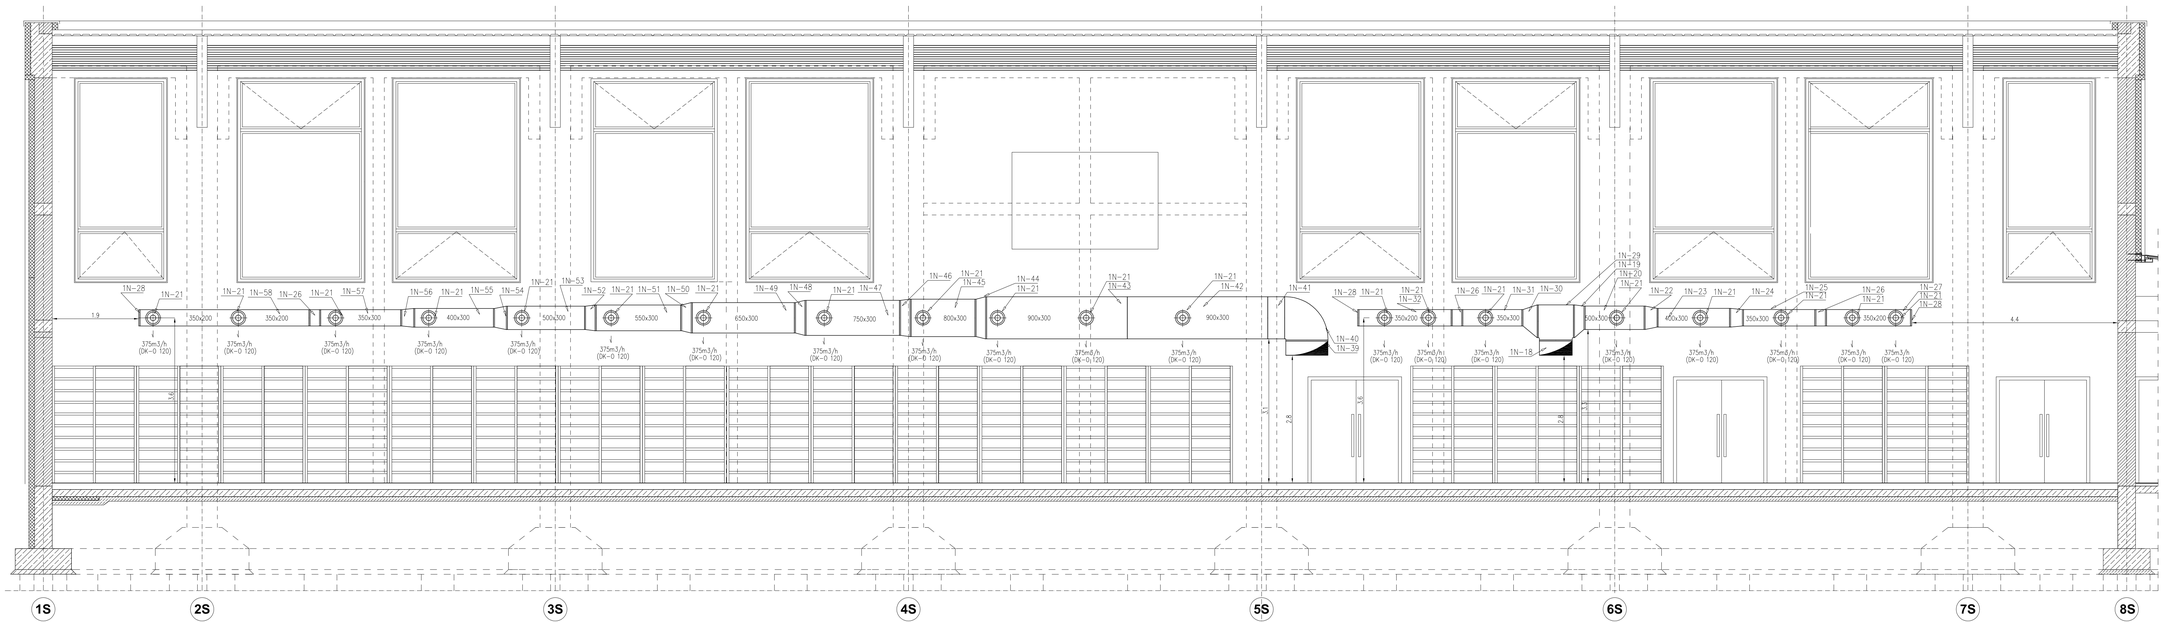

LEGENDA:

350x200 — kanał wentylacyjny o przekroju prostokątnym, stalowe, ocynkowane

dysza nawiewna

SALA SPORTOWA PRZY SZKOLE PODSTAWOWEJ W BIERUTOWIE WRAZ Z DOJAZDEM I PARKINGEM – PROJEKT ZAMIENNY, 56-420 BIERUTÓW UL.KRASIŃSKIEGO 3, DZ. NR 1-7,4/3,6/2- AM 22,NR 46- AM 23

PRZEKRÓJ B – B INSTALACJA WENTYLACJI MECHANICZNEJ

S-5

PROJEKT WYKONAWCZY – INSTALACJE SANITARNE

INWESTOR	URZĄD MIASTA I GMINY W BIERUTOWIE UL. MONIUSZKI 1A, 56-420 BIERUTÓW	skala 1:50
JEDNOSTKA PROJEKTOWA	MODUŁ MUSEICH MARCZYŃSKI UL. KARKOŃSKA 10, 53-015 WROCŁAW	WROCŁAW 05.2009

ZESPÓŁ PROJEKTOWY

INSTALACJE SANITARNE

GŁ.PROJEKTANT	MGR INŻ. WOJCIECH MARCZYŃSKI	UPR. NR 198/00/DUM
PROJEKTANT	MGR INŻ. ALEKSANDER SOJDA	UPR. NR 198/99/DW
OPRACOWAŁ	MGR INŻ. MAREK BOROWSKI	
SPRAWDZIŁ	MGR INŻ. MARTA LICHWA	
SPRAWDZAJĄCY	MGR INŻ. BOLESŁAW SOJDA	UPR. NR 189/10