


+3.80

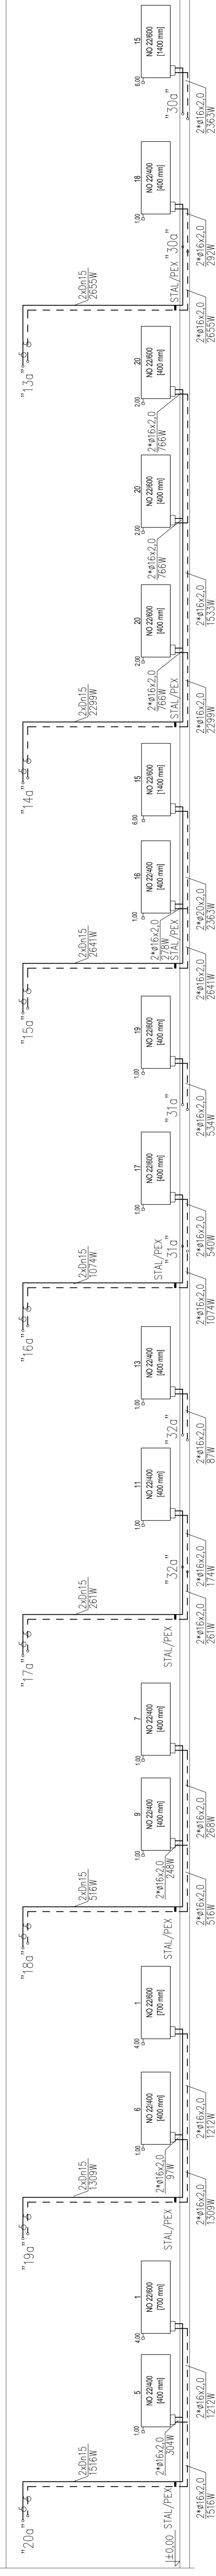


LEGENDA:

nastawa na zaworze
termostatycznym

nr pomieszczenia

typ grzejnika

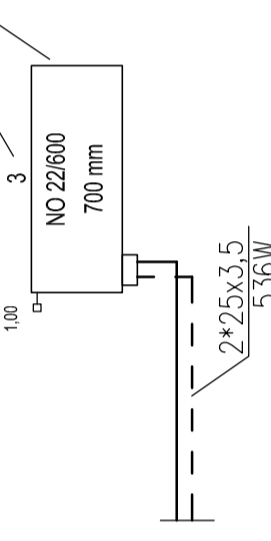

2*25x3.5
536W

X

PS

punkt stały

zawór odpowietrzający

SALA SPORTOWA PRZY SZKOLE PODSTAWOWEJ W BIERUTOWIE WRAZ Z
DOJAZDEM I PARKINGEM – PROJEKT ZAMIENNY, 56–420 BIERUTÓW
UL. KRASINSKIEGO 3, DZ. NR.1-7-4/3,6/2– AM 22.NR.46– AM.23

ROZWINIĘCIE INSTALACJI C.O.–cz.II

PROJEKT WYKONAŁ: INSTALACJE SANITARNE
UL. MONIUSZKI 12, 56 – 420 WROCŁAW

INWESTOR: WROCŁAW
JEDNOSTKA PROJEKTOWA: WROCŁAW
UL. KARłowicza 10, 53-015 WROCŁAW

CEL PROJEKTANT: mgr inż. WOJCIECH WAWRZYNIAK UPR. NR.199/00/DU/W
mgr inż. LESZEK WAWRZYNIAK UPR. NR.199/99/DW
OPRACOWAŁ: mgr inż. MAREK BORKOWSKI
mgr inż. MARTA LUCHWA
SPRAWDZIŁ: mgr inż. BOLESŁAW DUDEK UPR. NR.185/70