


PRZEKRÓJ C-C

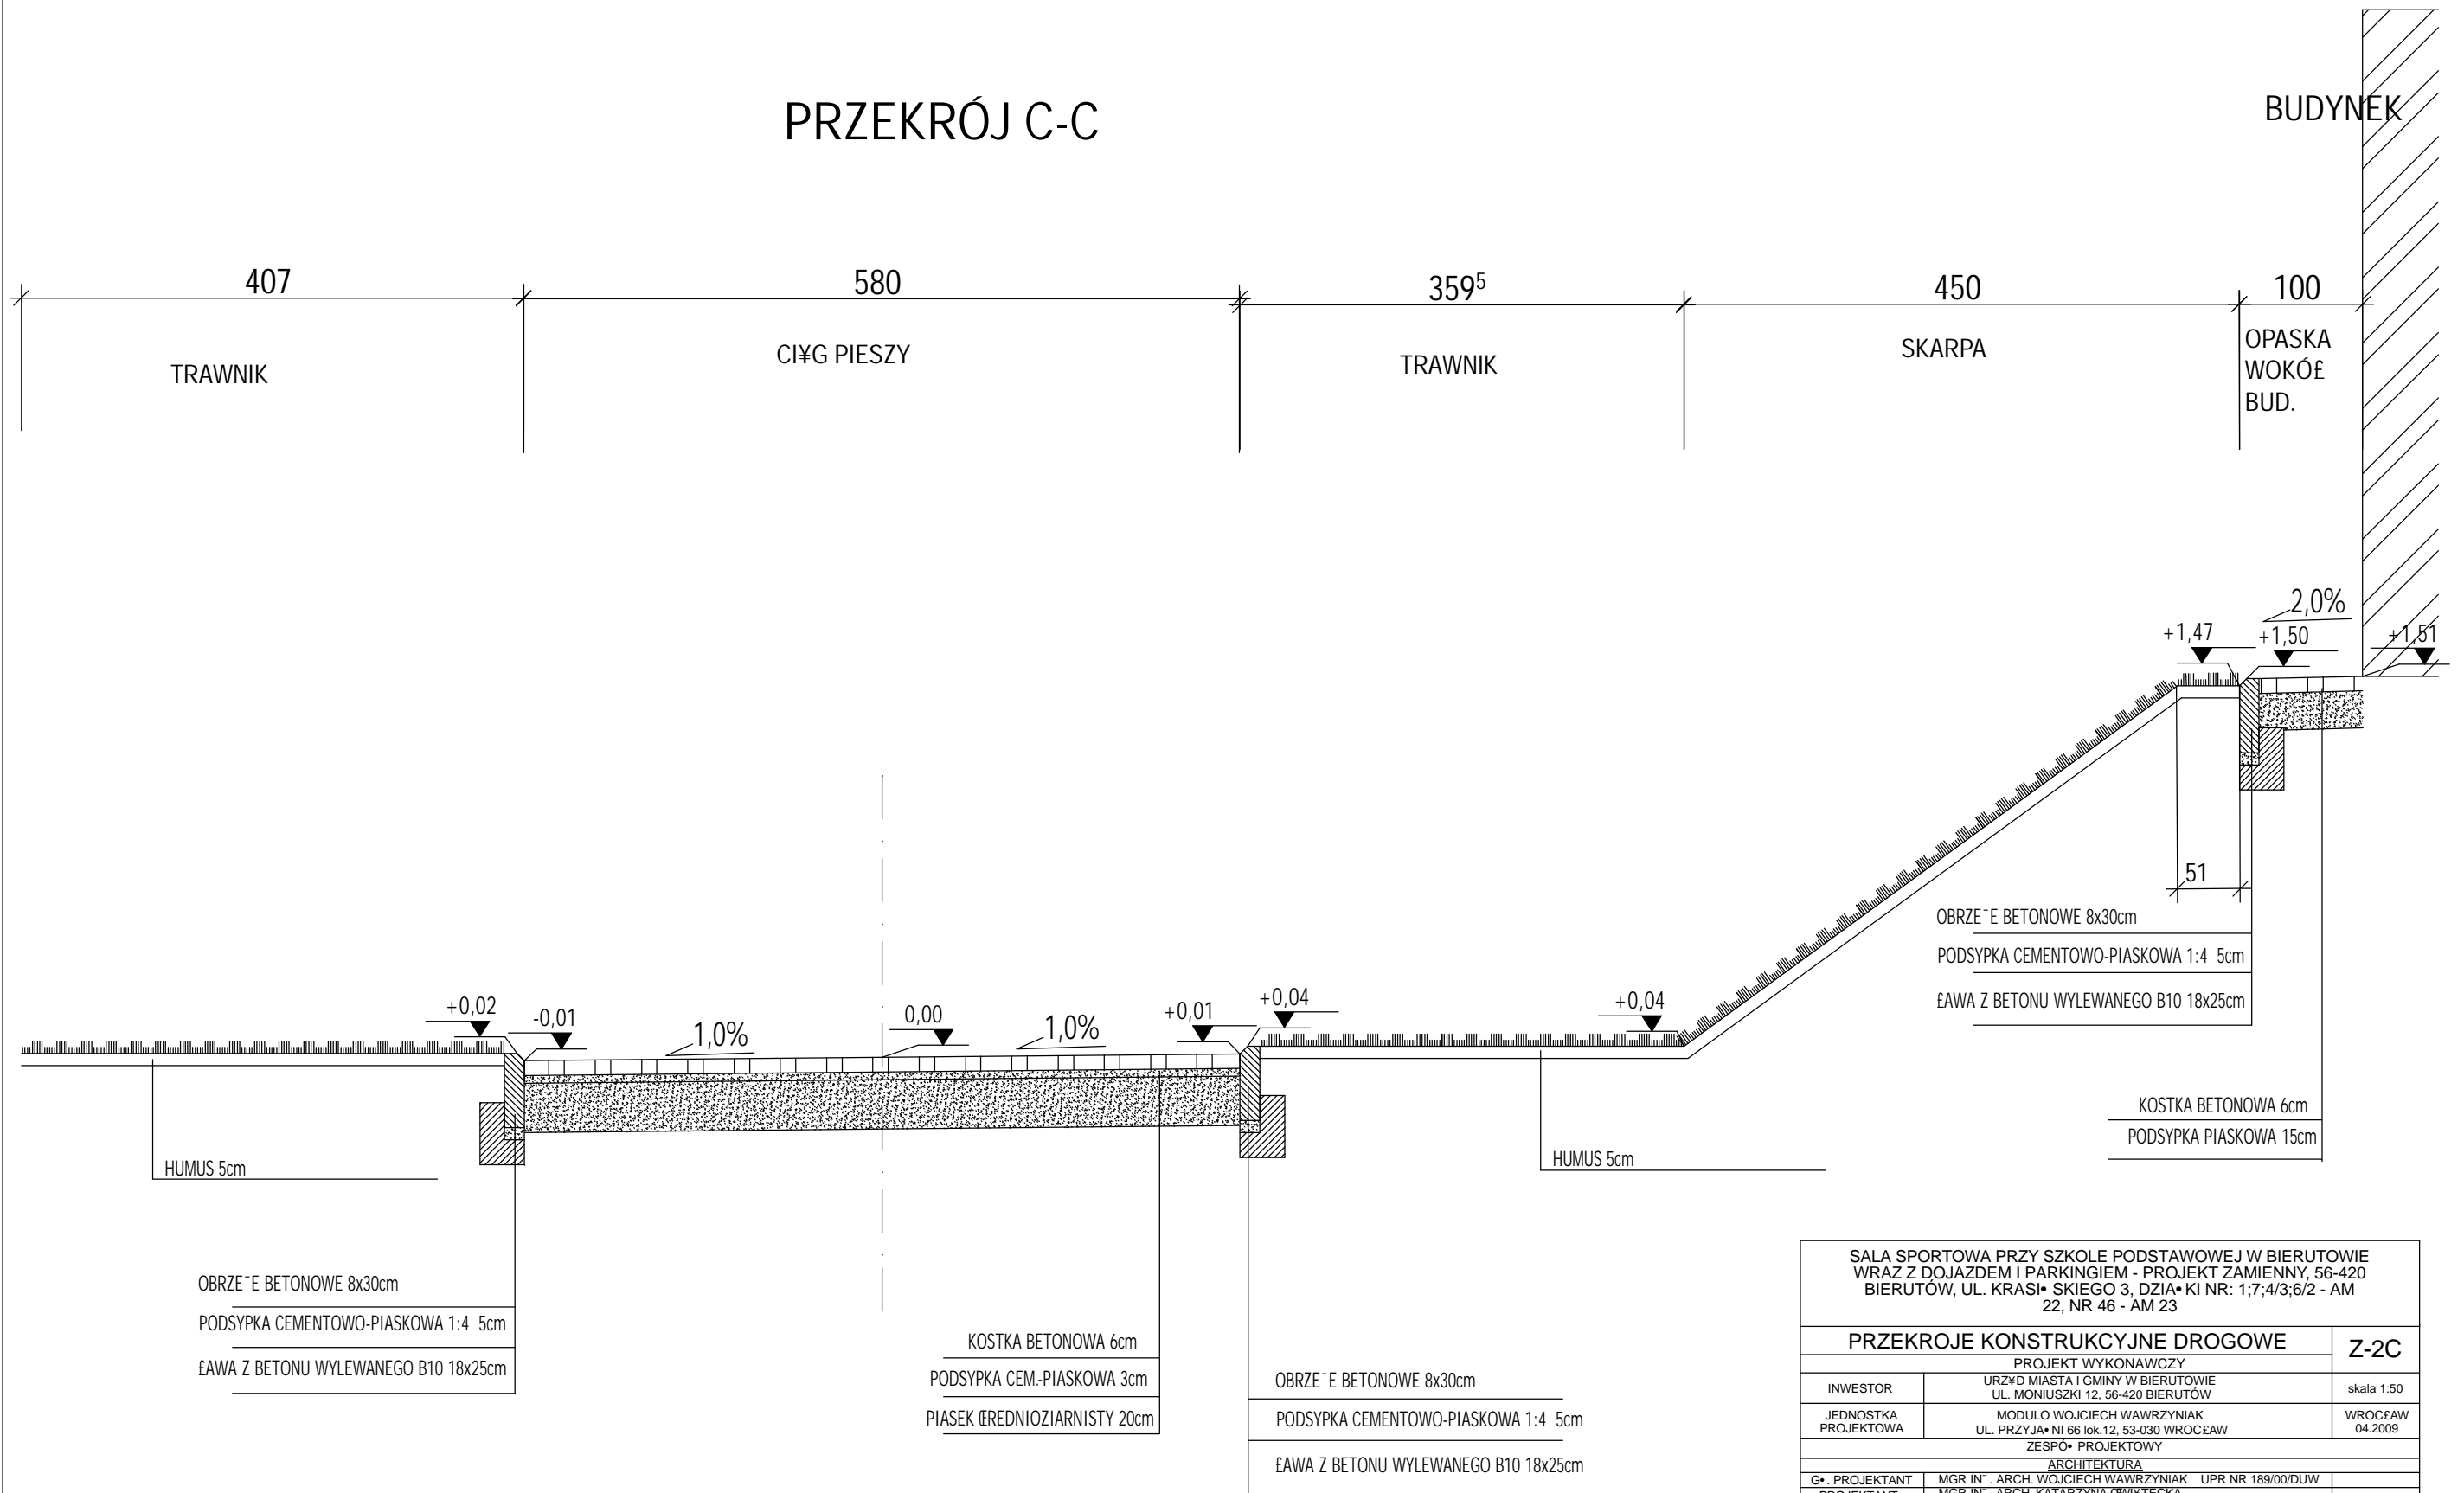

SALA SPORTOWA PRZY SZKOLE PODSTAWOWEJ W BIERUTOWIE WRAZ Z DOJAZDEM I PARKINGIEM - PROJEKT ZAMIENNY, 56-420 BIERUTÓW, UL. KRASIŃSKIEGO 3, DZIAŁKI NR: 1;7;4/3;6/2 - AM 22, NR 46 - AM 23		
PRZEKROJE KONSTRUKCYJNE DROGOWE		Z-2C
PROJEKT WYKONAWCZY		
INWESTOR	URZĘD MIASTA I GMINY W BIERUTOWIE UL. MONIUSZKI 12, 56-420 BIERUTÓW	skala 1:50
JEDNOSTKA PROJEKTOWA	MODULO WOJCIECH WAWRZYŃIAK UL. PRZYJAŃNI 66 lok.12, 53-030 WROCŁAW	WROCŁAW 04.2009
ZESPÓŁ PROJEKTOWY		
ARCHITEKTURA		
GŁ. PROJEKTANT	MGR INŻ. ARCH. WOJCIECH WAWRZYŃIAK UPR. NR 189/00/DUW	
PROJEKTANT	MGR INŻ. ARCH. KATARZYNA OBIWATECKA	
PROJEKTANT	MGR INŻ. ARCH. ARKADIUSZ BOJANOWSKI	
PROJEKTANT	MARTA HORAK	
SPRAWDZAJĄCY	MGR INŻ. ARCH. ARTUR OPALA UPR. NR 181/00/DUW	
KOMUNIKACJA		
PROJEKTANT	INŻ. URSZULA DOROT	
PROJEKTANT	MGR INŻ. ZDZISŁAW ZIĘKOWSKI NR UPR. 22/00/DUW	
SPRAWDZAJĄCY	MGR INŻ. GRZEGORZ SOBUDENR UPR. 8/DO003	