







przeniesiony wyłącznik lampy bakteriobójczej

dodatkowy wyłącznik oświetlenia pom. 2.04A

przeniesione wyłączniki oświetlenia i lampy bakteriobójczej

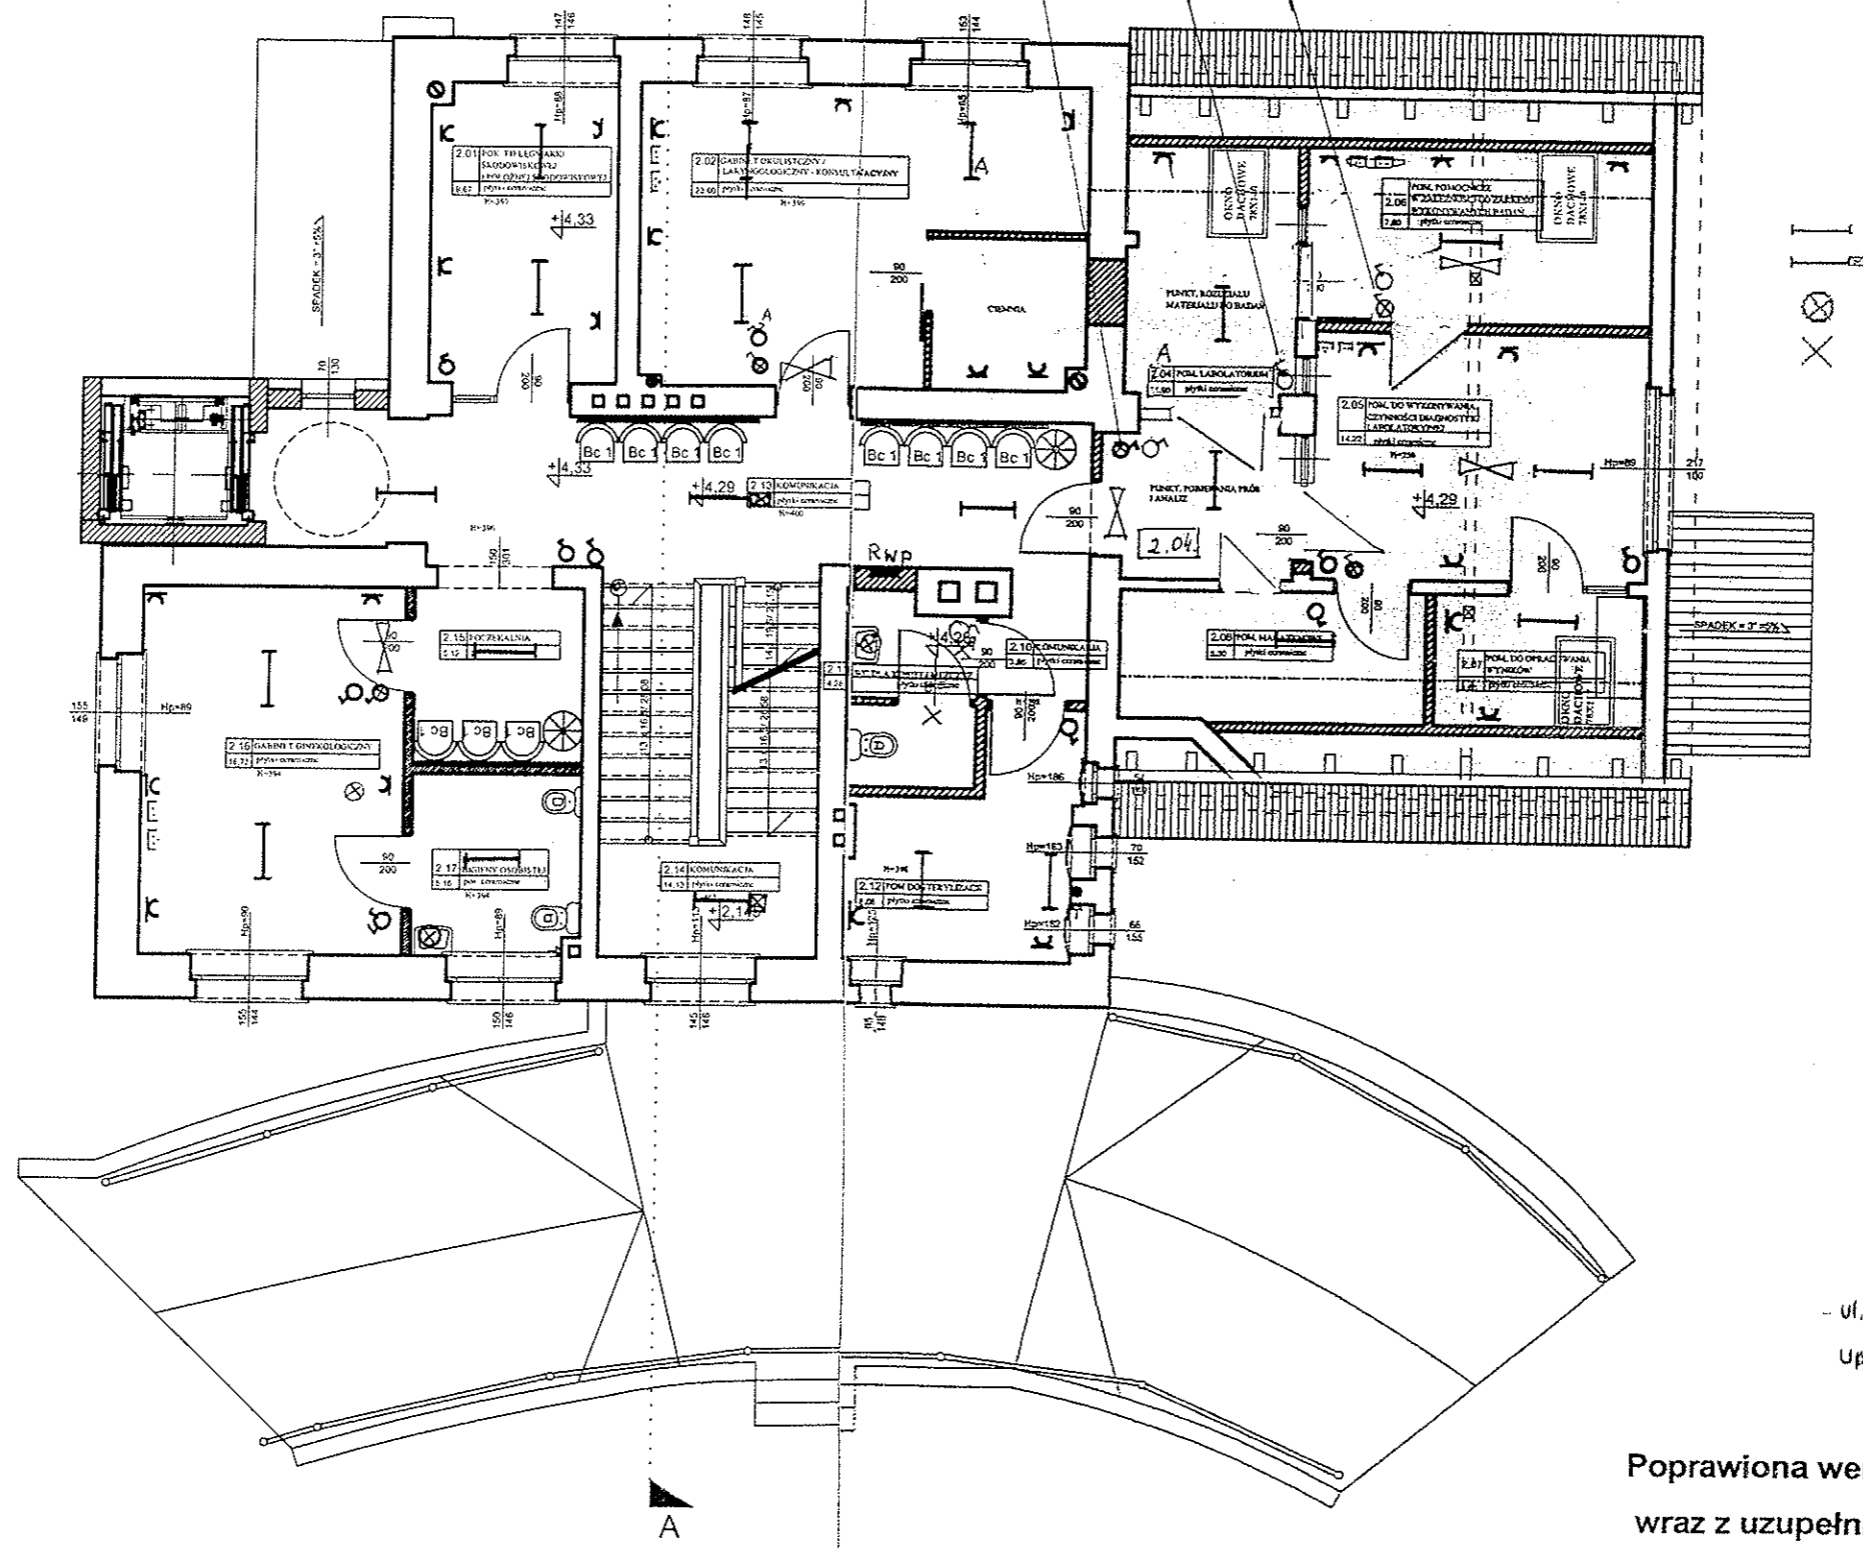

- Oprawa OPF206
- Oprawa OPF z inwerterem
- Oprawa szczelna
- Plafoniera

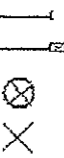

inż. HENRYK DOMAGAŁA  
 ul. Cieszyńskiego 3/6, 56-600 Oleśnica  
 tel. (071) 398-61-13  
 Uprawniony do projektowania, budowy  
 nadzór i oceny instalacji i sieci  
 elektrycznych Nr 466/89/UW

**Poprawiona wersja pomieszczeń 2.07 i 2.08  
 wraz z uzupełnioną instalacją elektryczną**

Nazwa rpr.	instalacja elektryczna piętro	Nr rys.	37
Wykonawca	Urząd Gminy Bierutów	Dział	PR
Projektant	inż. Henryk Domagała upr. 466/89/UW	Specjalizacja	Elektr.
Opiekun		Obiekt	Przychodnia lekarska
			1/100