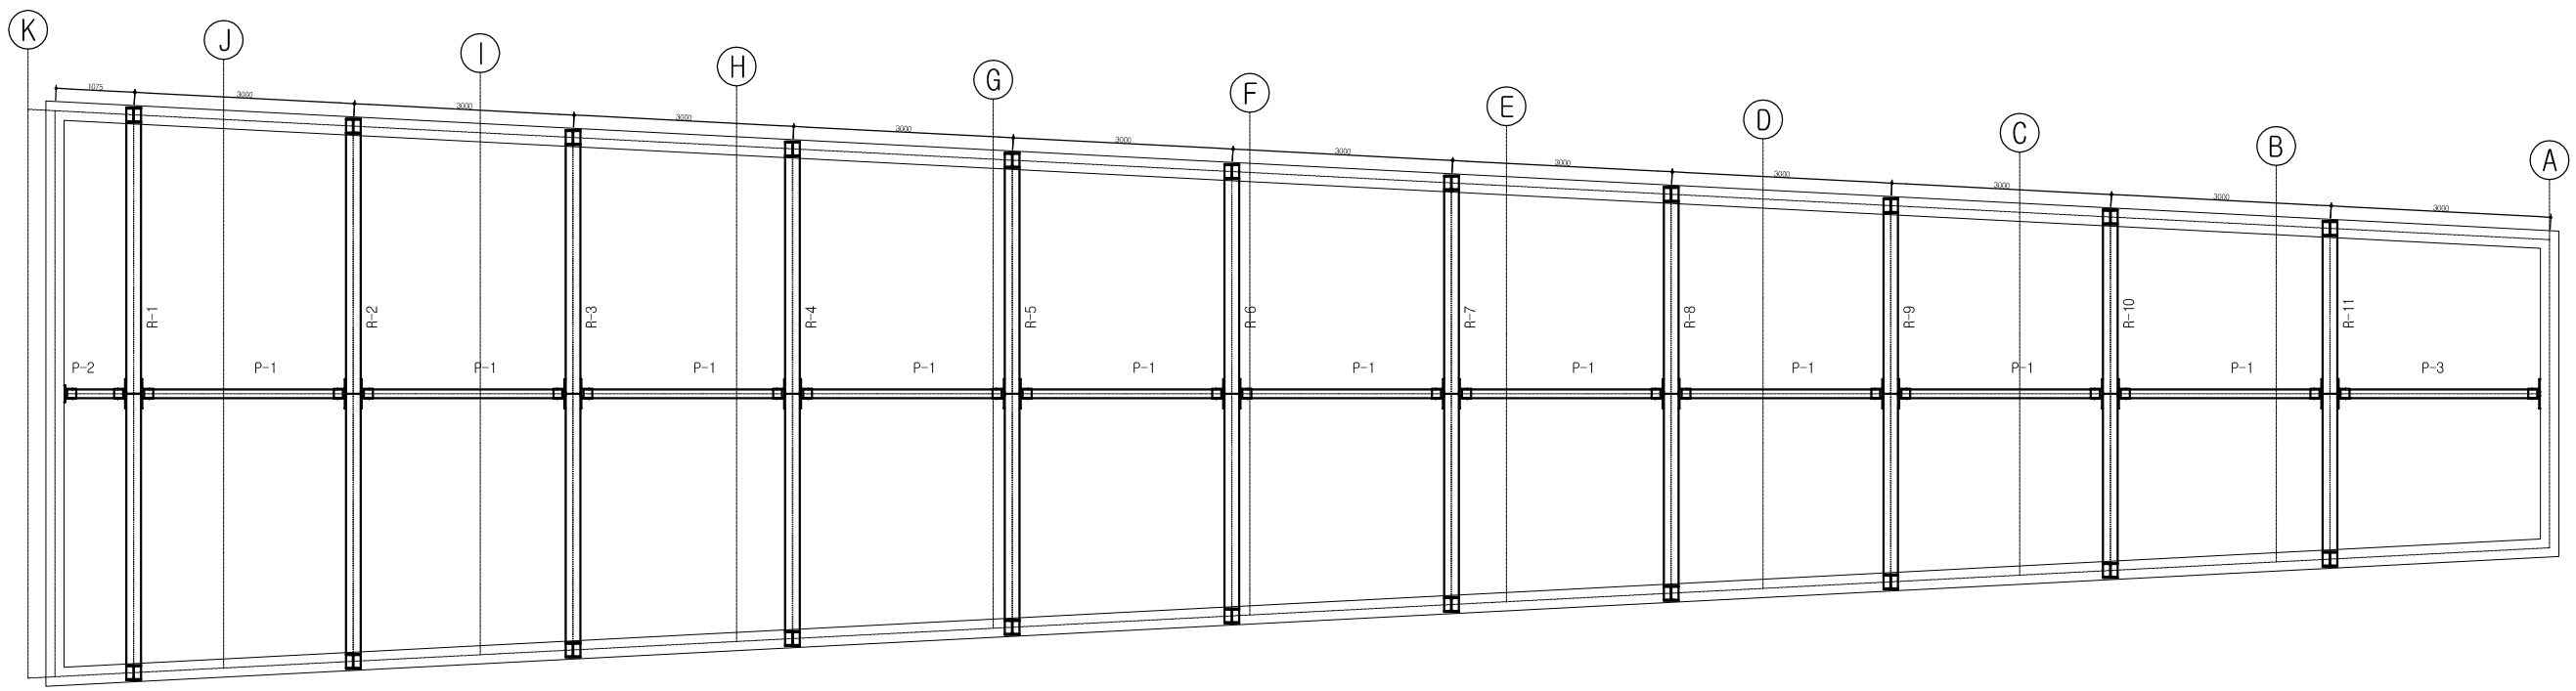

SCHEMAT ELEMENTÓW RAMOWYCH - CHATA NR 2

SKALA 1:50

BRANŻA KONSTRUKCJA

PRZEDMIOT OPRACOWANIA/OBIEKT: REKONSTRUKCJA OSIEDLA LUDNOŚCI NEOLITYCZNEJ - CHATA NR 2

INWESTOR: MUZEUM ARCHEOLOGICZNE W BISKUPINIE 88-410 Gąsawa

ADRES INWESTYCJI: Działki nr ewid. 1702, 1731, 231, 221,1 obręb Biskupin, gm. Gąsawa

AUTOR:

DATA OPRACOWANIA:

Biuro Usług Projektowych i Doradztwa Technicznego [INŻ]
Pracownia Projektowa ul. Sybiska 4 lok. 205
88-410 Żnin +48 600 600 063
www.inz.com.pl

NR RYSUNKU: K1