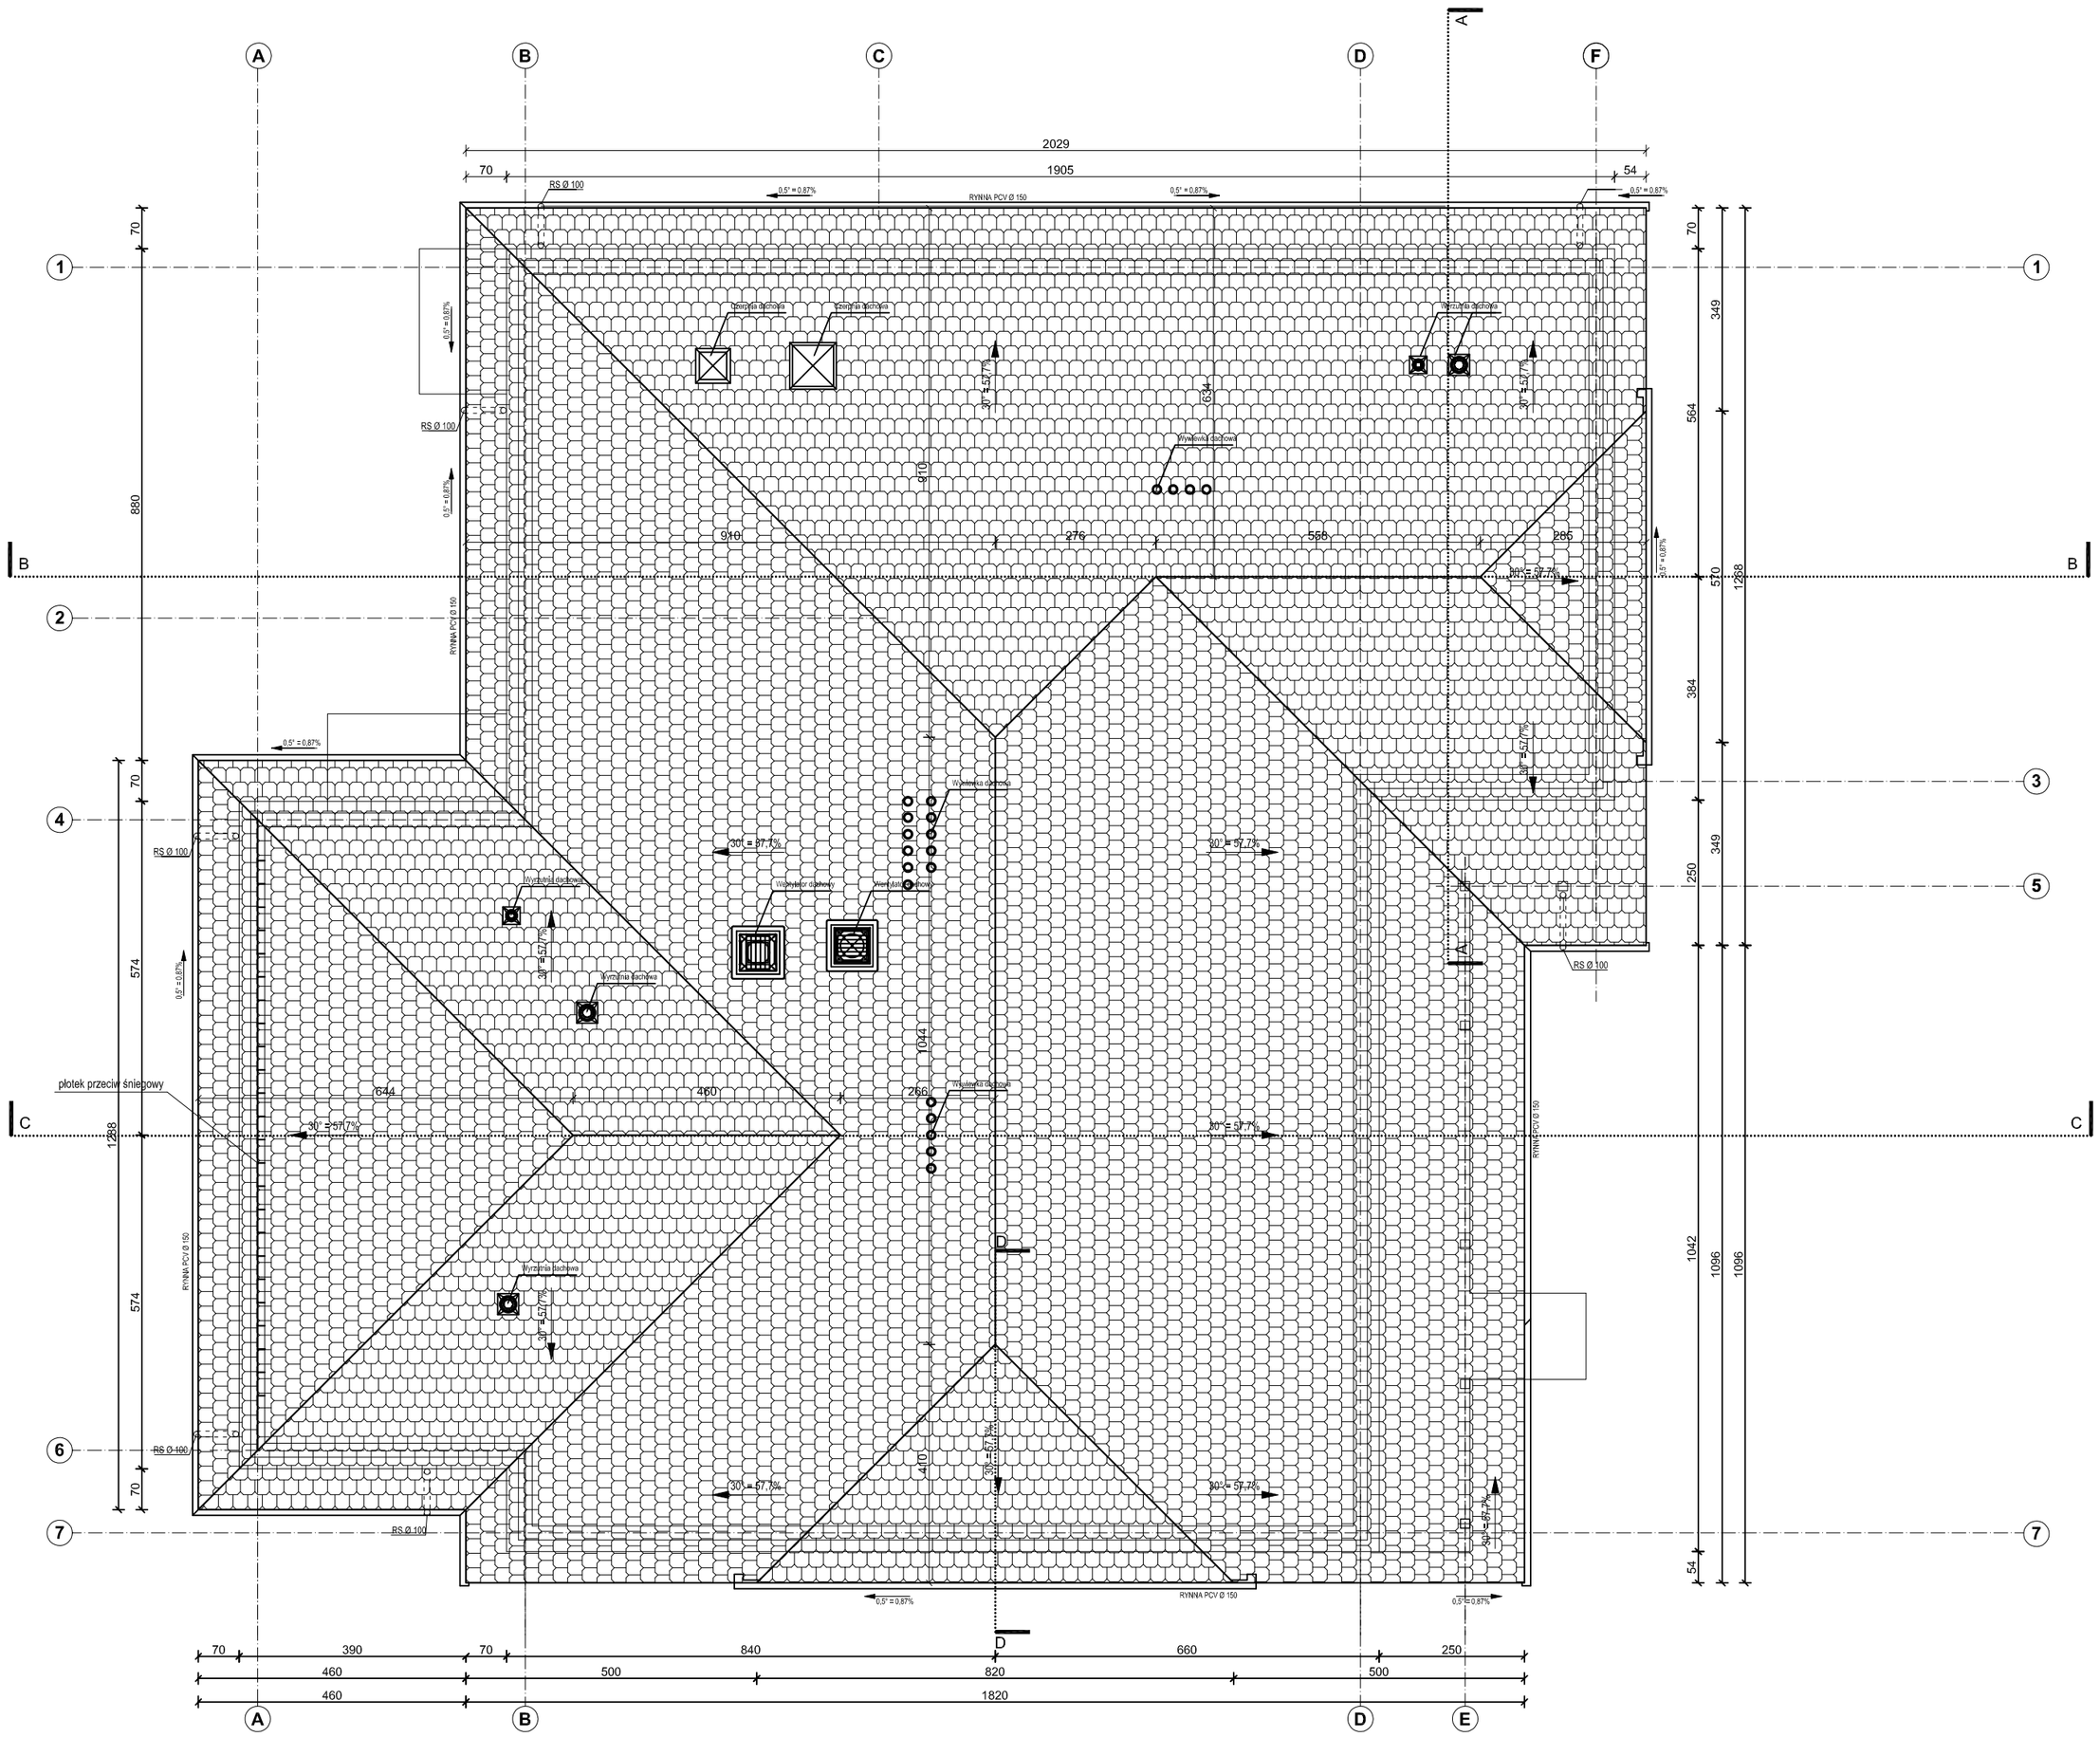

UWAGI:
1. Rynny PCV Ø150, rury spstowe PCV Ø100 w kolorze brązowym; system rynnowy PCV z połączeniem na uszczelkę.
2. Opierzenie z blachy stalowej powlekanej w kolorze brązowym.
3. Dojścia do wentylatorów stopniami kominiarskimi (w systemie dachówek) z poziomu okapu
4. Pliny kanalizacji sanitarnej wyprowadzić ponad dach i zakończyć kształtką dachówkową z kominiem wywiewnym.

RZUT DACHU		SKALA 1:100
		BRANŻA ARCHITEKTURA
PRZEDMIOT OPRACOWANIA / OBIEKT	BUDYNEK RESTAURACYJNY	
INWESTOR	Muzeum Archeologiczne w Biskupinie Biskupin 17; 88-410 Gąsawa	
ADRES INWESTYCJI	działka nr ewid. 199/1 obr ęb Biskupin gmina Gąsawa	
PROJEKTANT	**mgr Inż. arch Grażyna Czarczyńska - Kaja** upr. nr UAN-KZ-7210/132/86 w specjalności architektonicznej bez ograniczeń	DATA I PODPIS 10.02.2017 r.
SPRAWDZAJĄCY	**mgr inż. arch Janusz Pulikowski** upr. nr GP-KZ-7342/131/92 w specjalności architektonicznej bez ograniczeń	DATA I PODPIS 10.02.2017 r.
	Biuro Usług Projektowych i Obsługi Inwestycji DWG Plac Wolności 21; 88-400 Żnin - tel. 600 500 262, 52 552 46 30, fax. 52 552 45 80 www.dwg.com.pl	NR RYSUNKU Z.A2