

A
Dachówka ceram, karpówka w podwójna koronkę
Lata / Kontakty
Deski drewniane - płyta OSB gr. 22mm
Ocieplenie z wełny mineralnej gr. 30cm pomiędzy kratownicami drewnianymi
Sułki podłazszany z płyt GKF na ruszcie

A2
Dachówka ceram, karpówka w podwójna koronkę
Lata / Kontakty
Papa wierzchniego krycia
Deski drewniane - płyta OSB gr. 22mm
Ocieplenie z wełny mineralnej gr. 30cm pomiędzy do krokwi drewnianych
Sułki podłazszany z płyt GKF na ruszcie

B
Dachówka ceram, karpówka w podwójna koronkę
Lata / Kontakty
Papa wierzchniego krycia
Deski drewniane - płyta OSB gr. 22mm
Kratownice drewniane
Podłotka z desek dębowych 32mm


D
Tynk strukturalny, cienkowarstwowy
Warstwa zbrojąca
Płyty styropianowe gr. 20 cm
Miar z betonu komórkowego gr. 24 cm
Tynk cementowo - wapienny gr. 1,5 cm

E
Gęse
Pasażka betonowa gr. 5 cm
Płyta styropianowa gr. 10 cm
Folia Izolacyjna
Podbudowa betonowa gr. 10 cm
Zagęszczona podsypka płaskowa gr. 30 cm
Grunt rodzimy

F
Folia kubekowa
Izolacja termiczna - styropian FS 20 gr. 10 cm
Izolacja przeciwno-wilgociowa - folia na śdany fundamentowe lub wodorozdzielczalna zaprawa cementowa gr. ok. 1,0cm
Śdania z blozków betonowych gr. 25 cm
Izolacja przeciwno-wilgociowa - folia na śdany fundamentowe lub wodorozdzielczalna zaprawa cementowa gr. ok. 1,0cm

G
Izolacja przeciwno-wilgociowa - x 2
Śdania z blozków betonowych gr. 25 cm
Izolacja przeciwno-wilgociowa - x 2

H
Warstwa ścierna z kosiółki betonowej gr. 6cm
Podsypka płaskowa - cementowa gr. 3cm
Podbudowa zasadnicza z kruszywa łamanego lub naturalnego stabilizowanego mechanicznie lub trzcinnia kamiennego r. 15cm

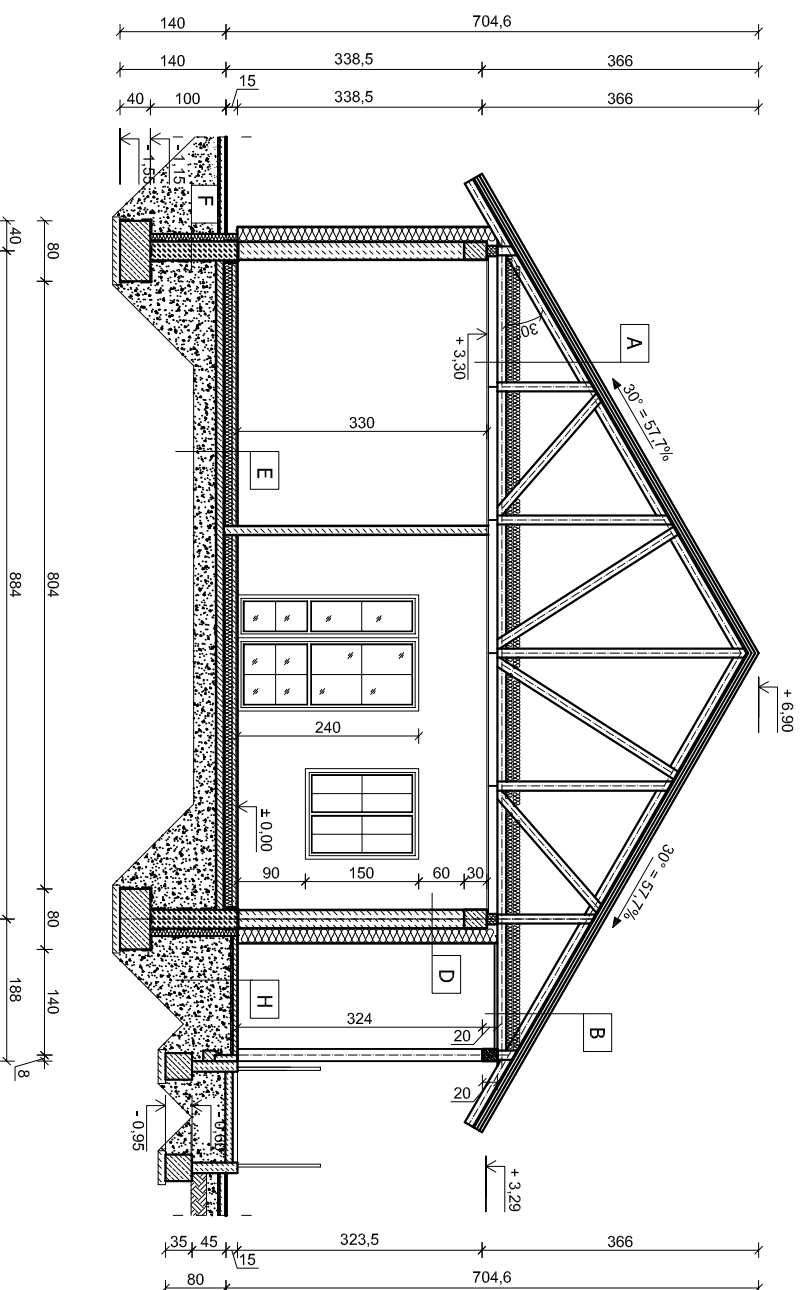

PRZEKRÓJ A-A ORAZ C-C

SKALA
1:100
SERIA
ARCHITEKTURA

PRZEDMIOT OPERACJONOWANIA / OBIEKT

BUDYNEK RESTAURACYJNY

INWESTOR
Muzeum Archeologiczne w Biskupinie
Biskupin 17; 88-410 Gąsawa

ADRES INWESTYCJI
działka nr ewid. 199/1 obręb Biskupin gmina Gąsawa

PROJEKTANT
mgr inż. arch. Grażyna Czarczyńska - Kaja

SPRAWDZAJĄCY
mgr inż. arch. Janusz Pulikowski

Biurow Usług Projektowych / Usługi Inwestycyjne DWG
ul. Wąbarska 21; 88-400 Zim
- tel. 600 500 262; 52 552 46 30; fax. 52 552 45 80
www.dwgp.com.pl

Z.A3