



ELEWACJA PÓŁNOCNO - WSCHODNIA

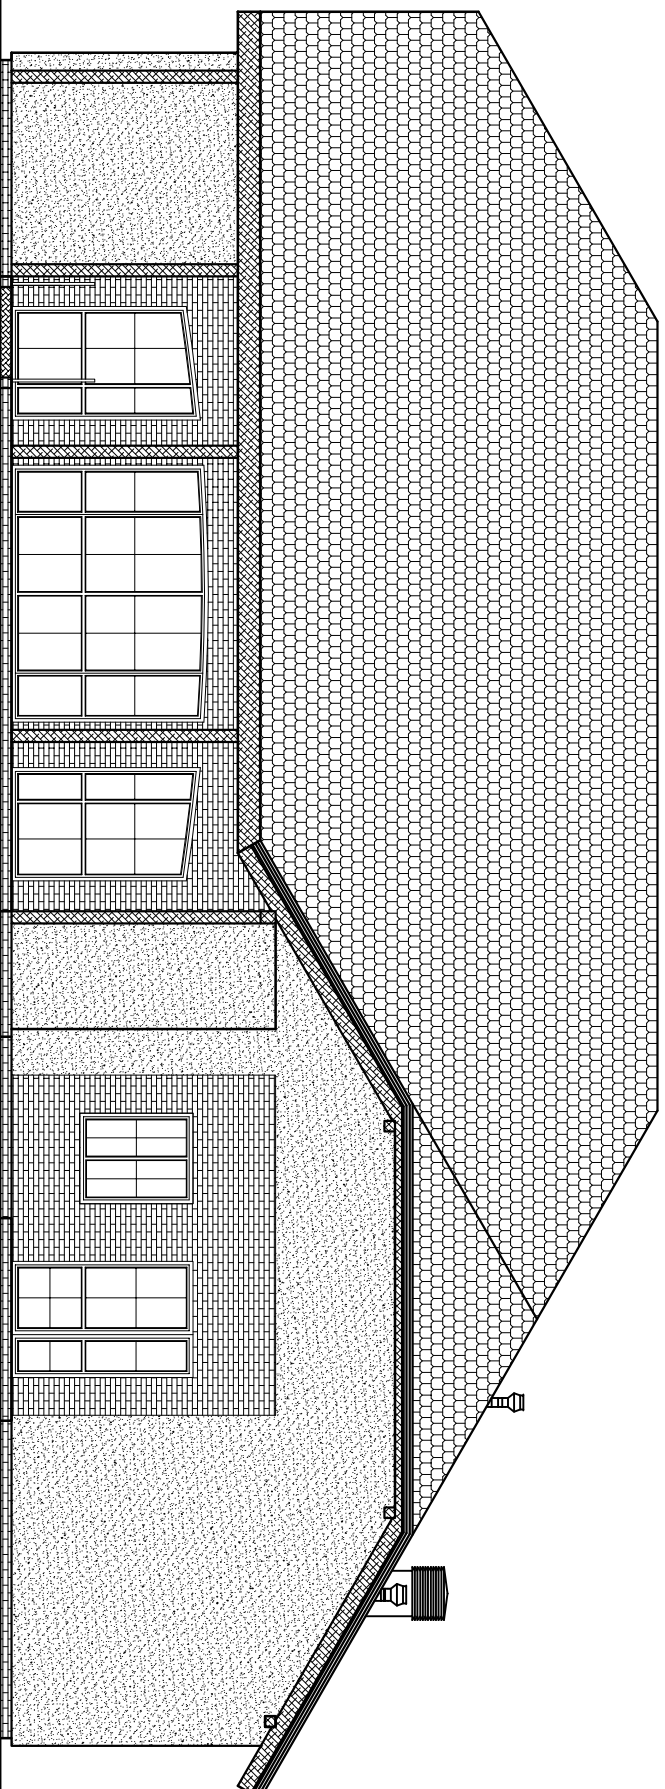

ELEWACJA POŁUDNIOWO - ZACHODNIA

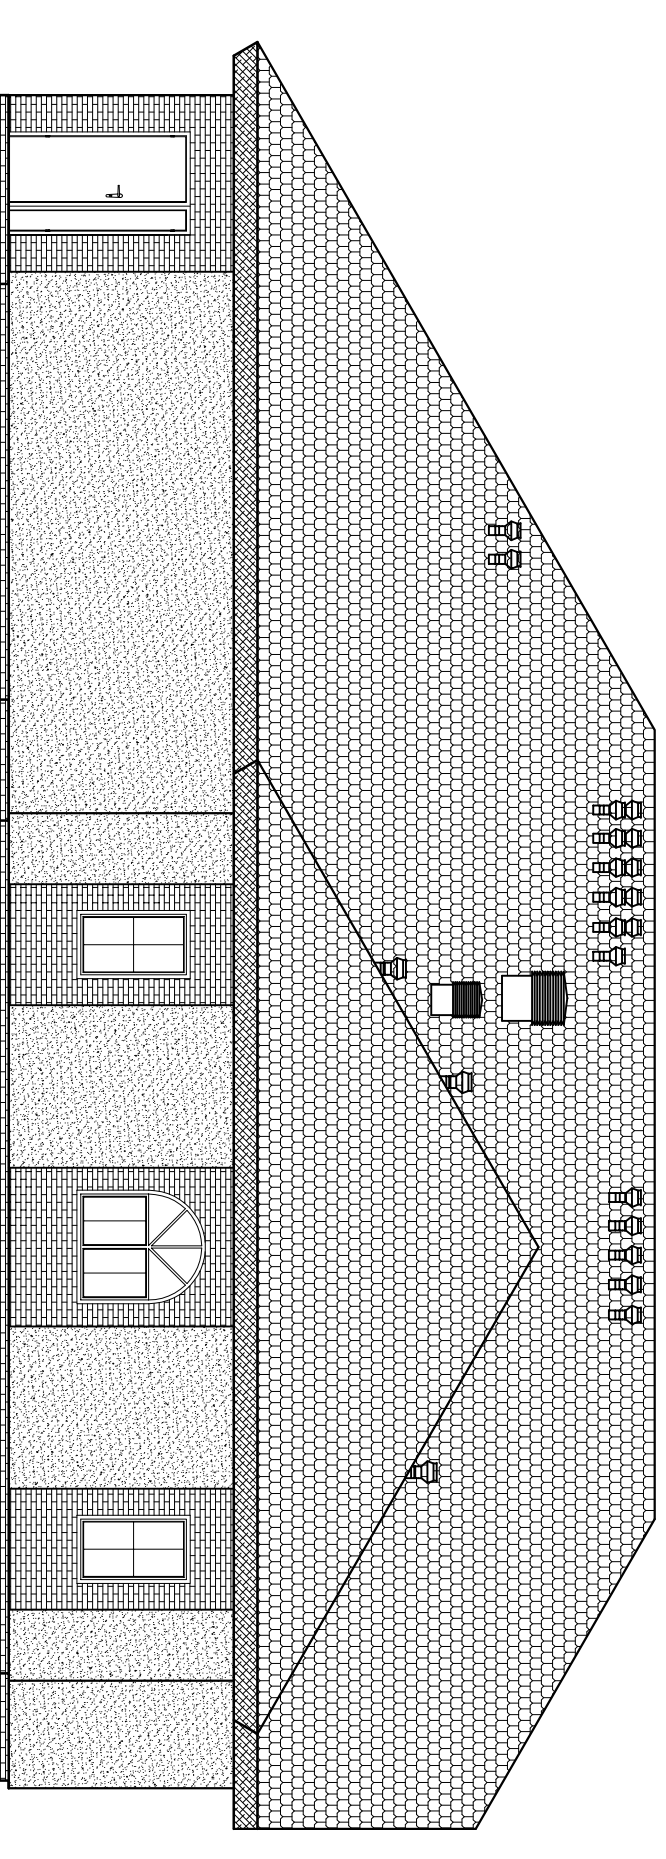

KOLORYSTYKA ELEWACJI:

COKÓŁ - OKŁADZINA Z PŁYTEK ELEWACYJNYCH W KOLORZE BRAZOWYM
 ŚCIANY - TYNK CIENKOWARSTWOWY ODCIĘŃ BIAŁY; CZĘŚCIOWO W
 MIEJSCACH POKAZANYCH NA RYSUNKU OKŁADZINA Z PŁYTEK
 ELEWACYJNYCH W KOLORZE BRAZOWYM
 STOLARKA OKIEN I DRZWI - OD STRONY ZEWNĘTRZNEJ OKLEINA W
 KOLORZE JASNY DĄB
 PARAPETY - Z KSZTAŁTEK PARAPETOWYCH KLINKIEROWYCH W KOLORZE
 BRAZOWYM
 DACH - DACHÓWKA CERAMICZNA KARPÍÓWKA UŁOŻONA W PODWOJNĄ
 KORONKĘ W KOLORZE BRAZOWYM;
 RYNNY I RURY SPUSTOWE - PCV W KOLORZE BRAZOWYM
 ELEMENTY DREWNIANE: SŁUPY - IMPREGNOWANE W ODCIĘNIU DĘBU

ELEWACJE I

SKALA
 1:100
 BRANŻA
 ARCHITEKTURA

PRZEDMIOT
 OPERACJOWANIA /
 OBIEKT

BUDYNEK RESTAURACYJNY

INWESTOR

Muzeum Archeologiczne w Biskupinie
 Biskupin 17; 88-410 Gąsawa

ADRES
 INWESTYCJI

działka nr ewid. 199/1 obręb Biskupin gmina Gąsawa

PROJEKTANT

**mgr inż. arch. Grażyna
 Czarzyńska - Kaja**
 upr. nr UAN-KZ-7210/132/86
 w specjalności architektonicznej

DATA I PODPIS

10.02.2017 r.

SPRAWDZAJĄCY

mgr inż. arch. Janusz Pulikowski
 upr. nr GP-KZ-7342/131/92
 w specjalności architektonicznej
 bez ograniczeń

DATA I PODPIS

10.02.2017 r.



Biurow Usług Projektowych i Usług Inwestycyjnych DWG
 Plac Wolności 21; 88-400 Złin
 - tel. 600 500 262; 52 592 46 50; fax. 52 592 45 80
 www.dwgp.com.pl

NR RYSUNKU

Z.A5