



ELEWACJA POŁUDNIOWO - WSCHODNIA

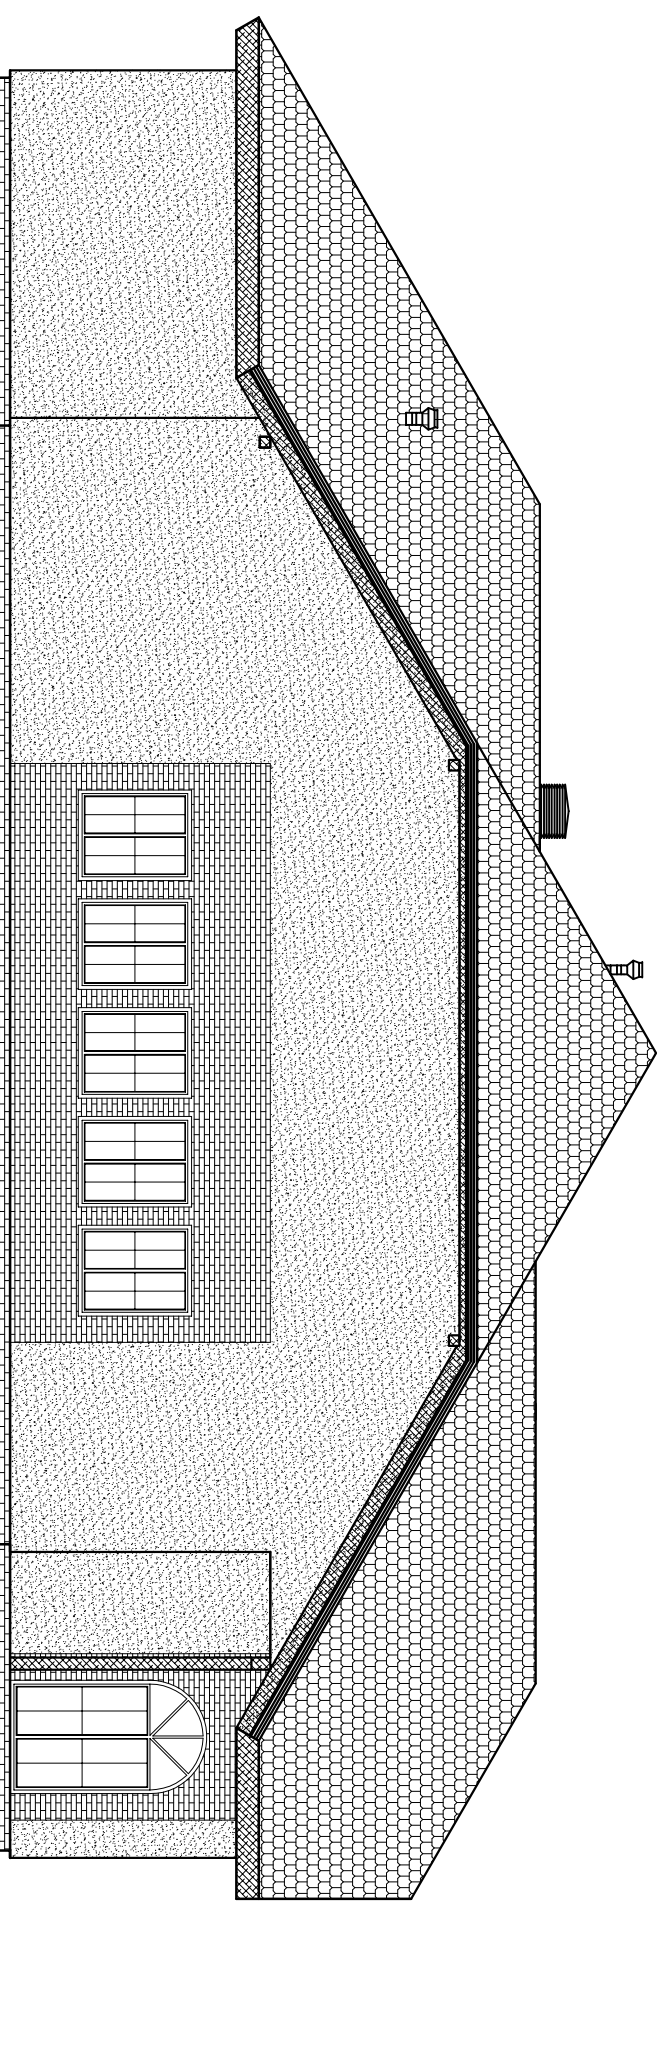


ELEWACJA PÓŁNOCNO - ZACHODNIA

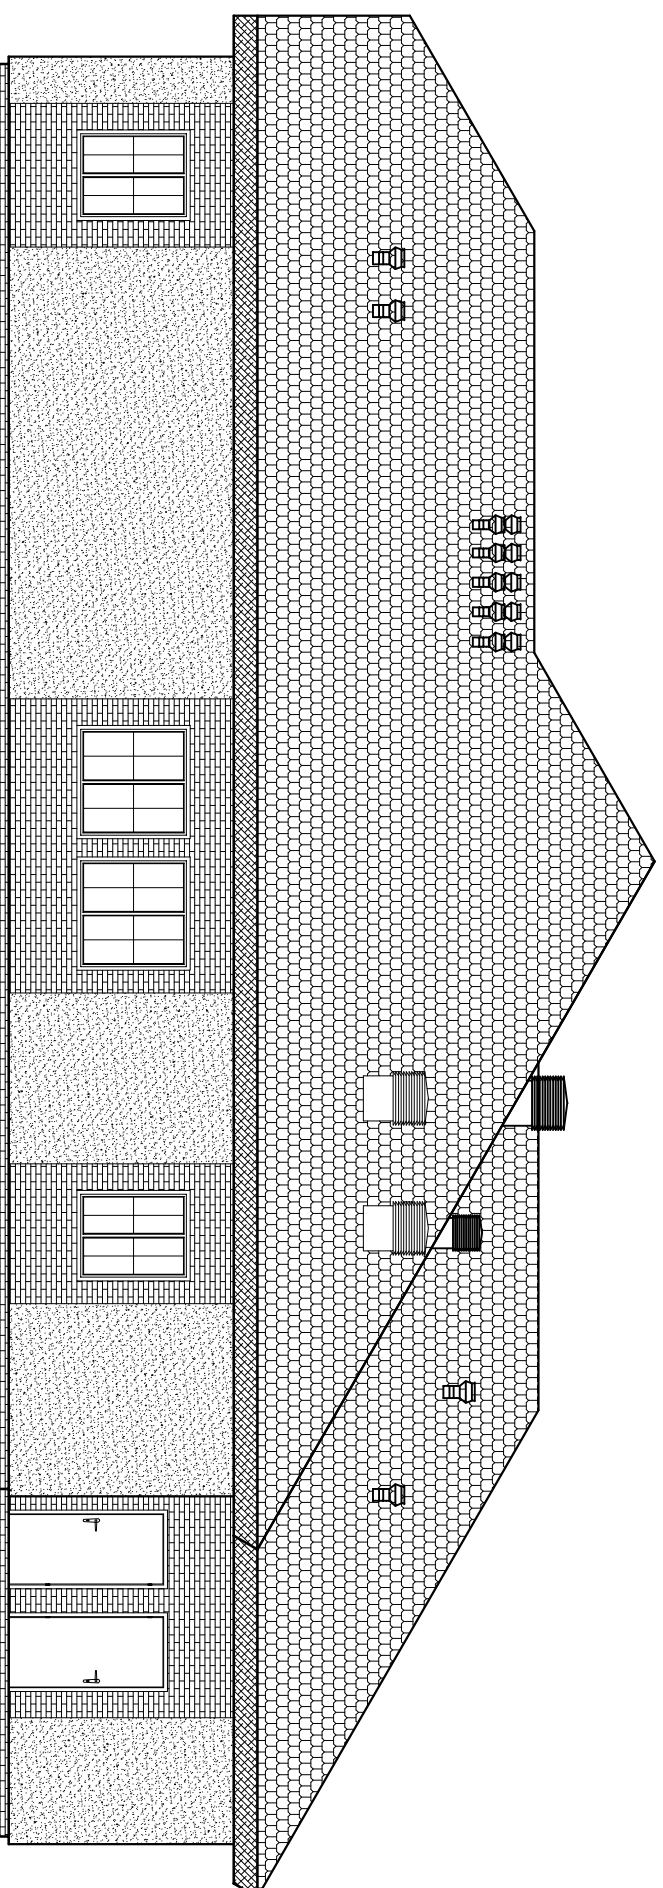

KOLORYSTYKA ELEWACJI:

COKÓŁ - OKŁADZINA Z PŁYTEK ELEWACYJNYCH W KOLORZE BRAZOWYM
 ŚCIANY - TYNK CIENKOWARSTWOWY ODCIEN BIŁY; CZĘŚCIOWO W
 MIEJSCACH POKAZANYCH NA RYSUNKU OKŁADZINA Z PŁYTEK
 ELEWACYJNYCH W KOLORZE BRAZOWYM
 STOLARKA OKIEN I DRZWI - OD STRONY ZEWNĘTRZNEJ OKLEJANA W
 KOLORZE JASNY DĄB
 PARAPETY - Z Kształtek PARAPETOWYCH KLINKIROWYCH W KOLORZE
 BRAZOWYM
 DACH - DACHÓWKA CERAMICZNA KARPÍÓWKA UŁÓŻONA W PODWOJNĄ
 KORONKĘ W KOLORZE BRAZOWYM;
 RYNNY I RURY SPUSTOWE - PCV W KOLORZE BRAZOWYM
 ELEMENTY DREWNIANE, SŁUPY - IMPREGNOWANE W ODCIENIU DĘBU

ELEWACJE II		SKALA 1:100
PRZEDMIOT OPRACOWANIA / OBIEKT	BUDYNEK RESTAURACYJNY	BRANŻA ARCHITEKTURA
INWESTOR	Muzeum Archeologiczne w Biskupinie Biskupin 17; 88-410 Gąsawa	
ADRES INWESTYCJI	dziąłka nr ewid. 199/1 obr.ęb Biskupin gmina Gąsawa	
PROJEKTANT	mgr inż. arch. Grażyna Czarzyńska - Kaja upr. nr UAN-KZ-72/10/132/86 w specjalności architektonicznej bez ograniczeń	DATA I PROJEKT 10.02.2017 r.
SPRAWDZAJĄCY	mgr inż. arch. Janusz Pulikowski upr. nr GP-KZ-7342/13/92 w specjalności architektonicznej bez ograniczeń	DATA I PROJEKT 10.02.2017 r.
 Biurow Usług Projektowych i Usług Inwestycyjnych DWG Plac Wolności 21; 88-400 Zim - tel. 600 500 262; 52 552 46 50; 184 32 552 45 80 www.dwg.com.pl		NR RYSUNKU Z.A6