

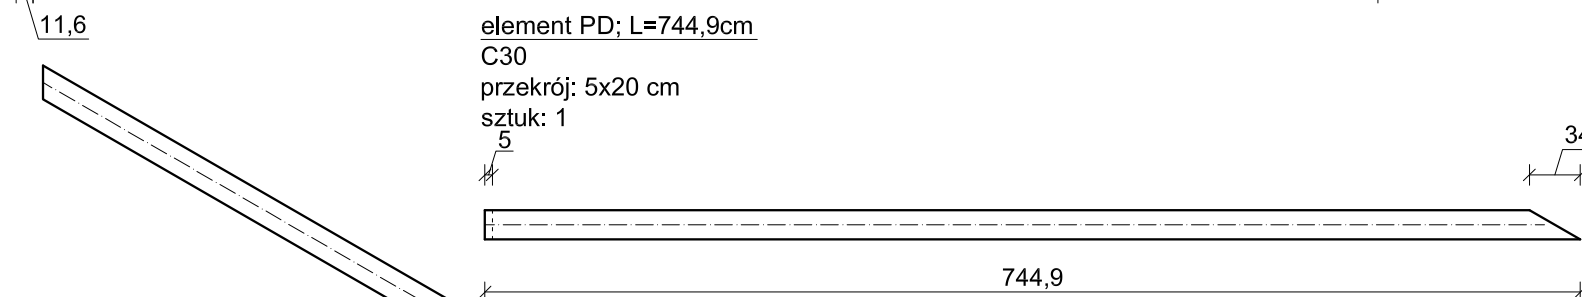


element PG; L=925,7cm  
C30  
przekrój: 5x20 cm  
sztuk: 1

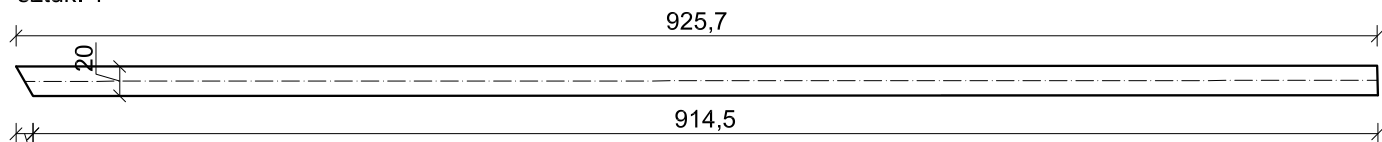


element PD; L=744,9cm  
C30  
przekrój: 5x20 cm  
sztuk: 1


element S1; L=26,3 cm  
C30  
przekrój: 2x4x15 cm  
sztuk: 2

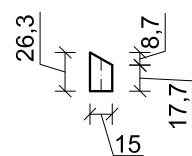


element S2; L=115,4 cm  
C30  
przekrój: 2x4x15 cm  
sztuk: 2

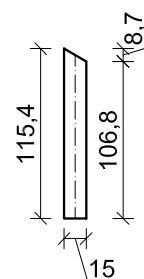


element S3; L=207,8 cm  
C30  
przekrój: 2x4x15 cm  
sztuk: 2

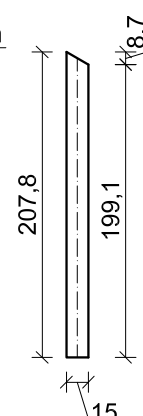


element S4; L=296,7 cm  
C30  
przekrój: 2x4x15 cm  
sztuk: 2

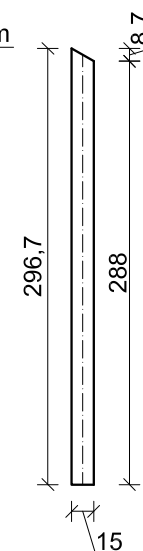


element S5; L=289,7 cm  
C30  
przekrój: 2x4x15 cm  
sztuk: 2

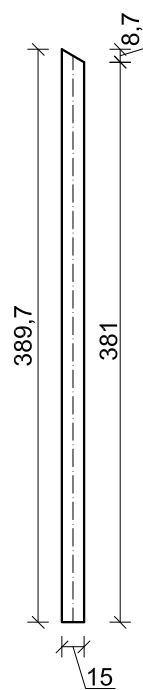


element K1; L=185,3 cm  
C30  
przekrój: 2x4x15 cm  
sztuk: 2

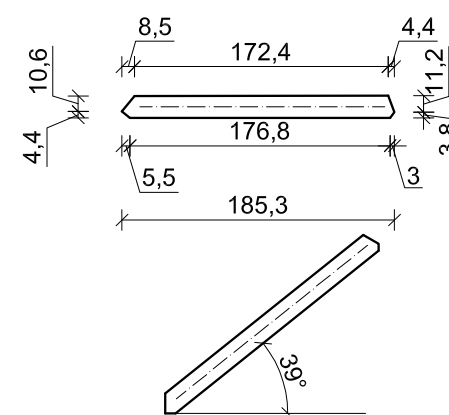

element S6; L=424,9 cm  
C30  
przekrój: 4x15 cm  
sztuk: 1

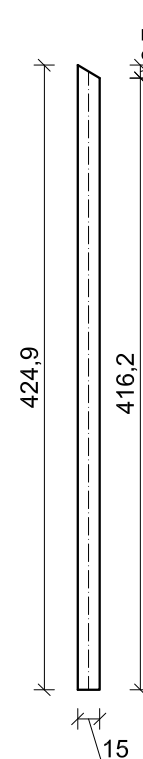

element S7; L=430,1 cm  
C30  
przekrój: 4x15 cm  
sztuk: 1

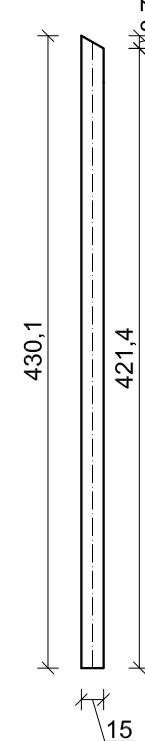

**UWAGA!**  
-Wszystkie wymiary należy sprawdzić na budowie, ewentualne rozbieżności i wątpliwości należy wyjaśnić z autorskim biurem projektowym  
-Rozpatrywać z aktualną architekturą i projektami branżowymi  
-Wymiary podano w cm  
-Pasy kratownicy łączyć na wpust oraz śruby  
-W każdym połączeniu zastosować 3 x śruba M12 kl. 12.9 z podkładkami obustronnie oraz nakrętkami z 1bem sześciąkątnym

# DREWNO C30

KRATOWNICA - K12		SKALA 1:50
PRZEDMIOT OPRACOWANIA / OBIEKT		BRANŻA KONSTRUKCJA
PRZEDMIOT OPRACOWANIA / OBIEKT	BUDYNEK RESTAURACYJNY	
INWESTOR	Muzeum Archeologiczne w Biskupinie Biskupin 17; 88-410 Gąsawa	
ADRES INWESTYCJI	działka nr ewid. 199/1 obr ęb Biskupin gmina Gąsawa	
PROJEKTANT	mgr inż. Marcin Zwierzykowski KUP/0081/POK/07 bez ograniczeń w specjalności konstrukcyjno - budowlanej	DATA I PODPIS 10.02.2017 r.
SPRAWDZAJĄCY	inż. August Rymer WRB-4-7131-13/02 bez ograniczeń w specjalności konstrukcyjno - budowlanej	DATA I PODPIS 10.02.2017 r.
Biuro Usług Projektowych i Obsługi Inwestycji DWG Plac Wolności 21; 88-400 Żnów - tel. 600 500 262, 52 552 46 30, fax. 52 552 45 80 www.dwg.com.pl		NR RYSUNKU Z.K37