


UWAGA!
 -Wszystkie wymiary należy sprawdzić na budowie, ewentualne rozbieżności i wątpliwości należy wyjaśnić z autorskim biurem projektowym
 -Rozpatrywać z aktualną architekturą i projektami branżowymi
 -Wymiary podano w cm
 -Pasy kratownicy łączyć na wpust oraz śruby
 -W każdym połączeniu zastosować 3 x śruba M12 kl. 12.9 z podkładkami obustronnie oraz nakrętkami z łbem sześciąkątnym

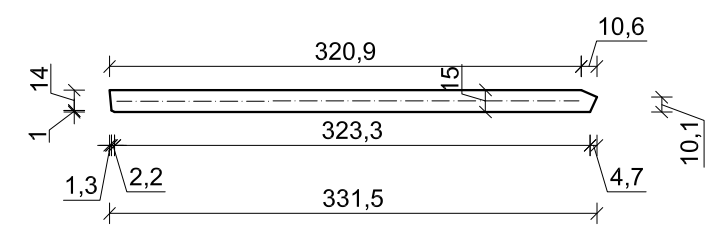


element K3; L=331,5 cm
 C30
 przekrój: 2x4x15 cm
 sztuk: 2


element S6; L=425,5 cm
 C30
 przekrój: 4x15 cm
 sztuk: 1

element S7; L=420,3 cm
 C30
 przekrój: 4x15 cm
 sztuk: 1


element K2; L=249,5 cm
 C30
 przekrój: 2x4x15 cm
 sztuk: 2

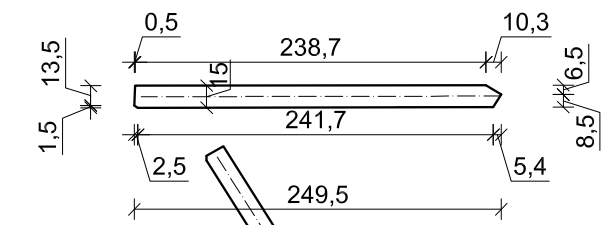


element K1; L=185 cm
 C30
 przekrój: 2x4x15 cm
 sztuk: 2

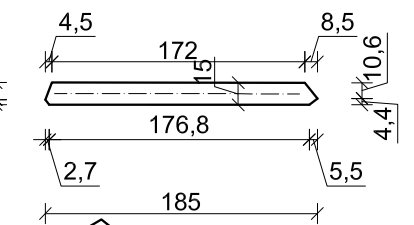


element S5; L=389,2 cm
 C30
 przekrój: 2x4x15 cm
 sztuk: 2

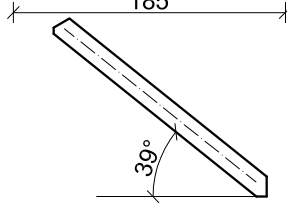


element PG; L=917,9cm
 C30
 przekrój: 5x20 cm
 sztuk: 1

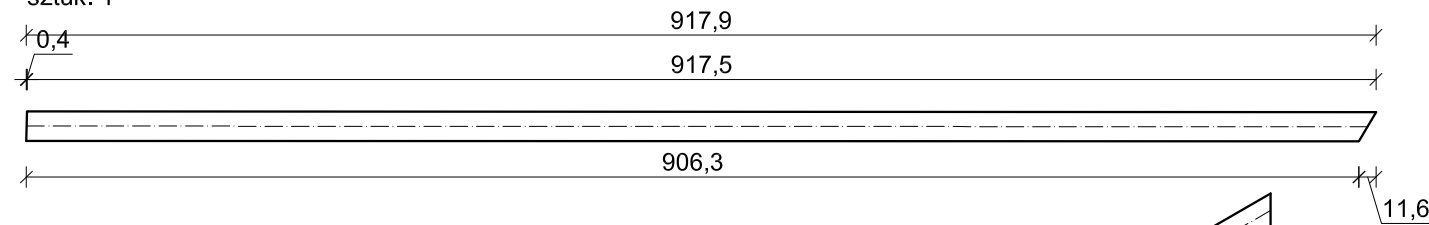


element S1; L=25,8 cm
 C30
 przekrój: 2x4x15 cm
 sztuk: 2

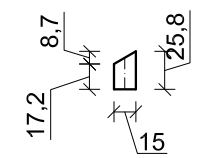


element S2; L=114,9 cm
 C30
 przekrój: 2x4x15 cm
 sztuk: 2

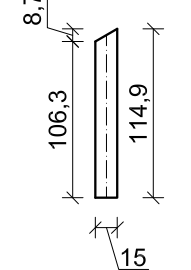


element S3; L=207,3 cm
 C30
 przekrój: 2x4x15 cm
 sztuk: 2

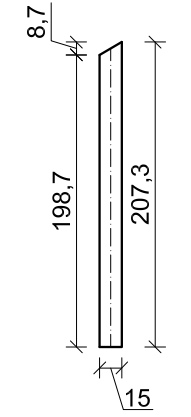

element S4; L=296,2 cm
 C30
 przekrój: 2x4x15 cm
 sztuk: 2

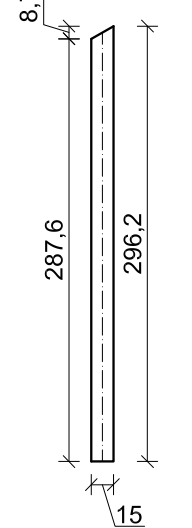

element PD; L=748,2cm
 C30
 przekrój: 5x20 cm
 sztuk: 1

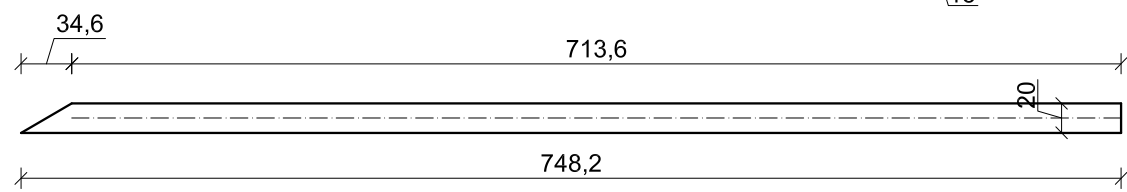

DREWNO C30

KRATOWNICA - K17		SKALA	1:50
		BRANŻA	KONSTRUKCJA
PRZEDMIOT OPRACOWANIA / OBIEKT	BUDYNEK RESTAURACYJNY		
INWESTOR	Muzeum Archeologiczne w Biskupinie Biskupin 17; 88-410 Gąsawa		
ADRES INWESTYCJI	działka nr ewid. 199/1 obręb Biskupin gmina Gąsawa		
PROJEKTANT	mgr inż. Marcin Zwierzykowski	DATA I PODPIS	10.02.2017 r.
KUP/0081/POOK/07 bez ograniczeń w specjalności konstrukcyjno - budowlanej			
SPRAWDZAJĄCY	inż. August Rymer	DATA I PODPIS	10.02.2017 r.
WR-4-7131-13/02 bez ograniczeń w specjalności konstrukcyjno - budowlanej			
 Biuro Usług Projektowych i Obsługi Inwestycji DWG Plac Wolności 21; 88-400 Żnów - tel. 600 500 262, 52 552 46 30, fax. 52 552 45 80 www.dwg.com.pl		NR RYSUNKU	Z.K46