




element S11; L=47,4 cm
C30
przekrój: 2x4x15 cm
sztuk: 1

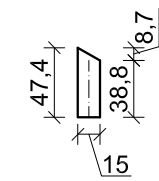


element PD; L=1623,5 cm
C30
przekrój: 7x20 cm
sztuk: 1

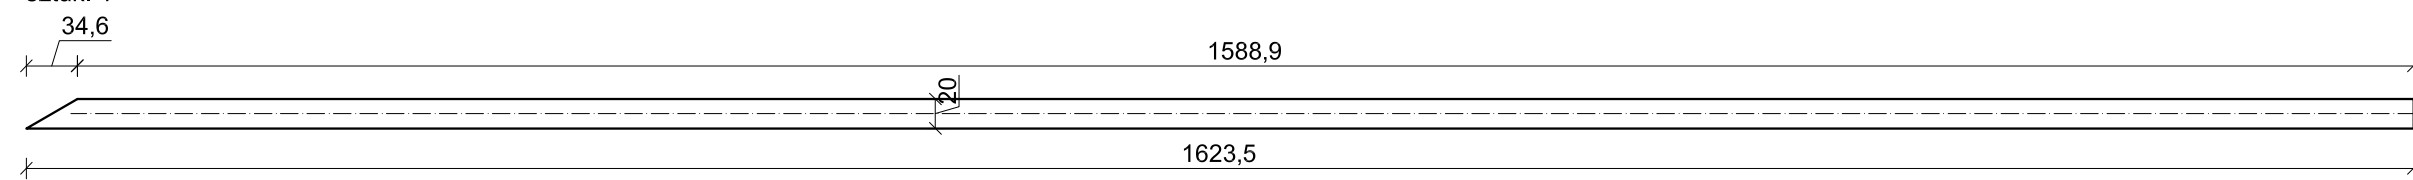


element S1; L=25,9 cm
C30
przekrój: 2x4x15 cm
sztuk: 2

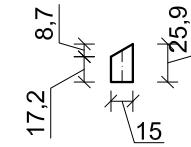


element S2; L=34,5 cm
C30
przekrój: 2x4x15 cm
sztuk: 2

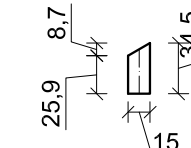


element S4; L=51,9 cm
C30
przekrój: 2x4x15 cm
sztuk: 2

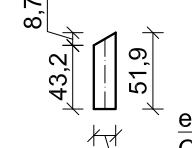


element S6; L=129,8 cm
C30
przekrój: 2x4x15 cm
sztuk: 4

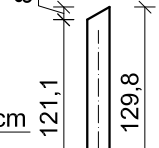


element S7; L=220,4 cm
C30
przekrój: 2x4x15 cm
sztuk: 4

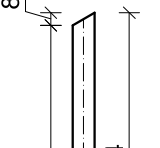


element S8; L=311,1 cm
C30
przekrój: 2x4x15 cm
sztuk: 4

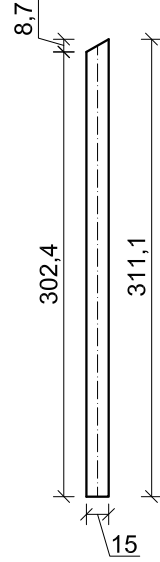

element S5; L=60,5 cm
C30
przekrój: 2x4x15 cm
sztuk: 2

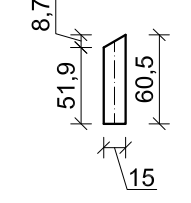

element S3; L=43,2 cm
C30
przekrój: 2x4x15 cm
sztuk: 2

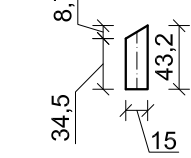

UWAGA!
-Wszystkie wymiary należy sprawdzić na budowie, ewentualne rozbieżności i wątpliwości należy wyjaśnić z autorskim biurem projektowym i projektami branżowymi
-Wymiary podano w cm
-Pasy kratownicy łączyć na wpust oraz śruby
-W każdym połączeniu zastosować 3 x śruba M12 kl. 12.9 z podkładkami obustronnie oraz nakrętkami z łbem sześciąkatnym
-W przypadku braku możliwości zamówienia belki pasa dolnego wymaganej długości, można wykonać złącze przy użyciu nakładek stalowych obustronnie (2 x 180mm x 1000mm x 10mm; S235) połączenie śrubowe 12 x M8 kl.12.9 w każdym elemencie (łącznie 24 x M8kl.12.9)

DREWNO C30

KRATOWNICA - K22		SKALA 1:50
		BRANŻA KONSTRUKCJA
PRZEDMIOT OPRAWOWANIA / OBIEKT	BUDYNEK RESTAURACYJNY	
INWESTOR	Muzeum Archeologiczne w Biskupinie Biskupin 17; 88-410 Gąsawa	
ADRES INWESTYCJI	działka nr ewid. 199/1 obręb Biskupin gmina Gąsawa	
PROJEKTANT	mgr inż. Marcin Zwierzykowski KUP/0081/POOK/07 bez ograniczeń w specjalności konstrukcyjno - budowlanej	DATA I PODPIS 10.02.2017 r.
SPRAWDZAJĄCY	inż. August Rymer WRB-4-7131-13/02 bez ograniczeń w specjalności konstrukcyjno - budowlanej	DATA I PODPIS 10.02.2017 r.
 Biuro Usług Projektowych i Obsługi Inwestycji DWG Plac Wolności 21; 88-400 Żnów - tel. 600 500 262, 52 552 46 30, fax. 52 552 45 80 www.dwg.com.pl		NR RYSUNKU Z.K57