
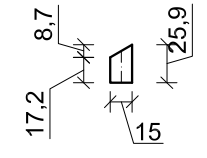


element PD; L=1690,6 cm  
C30  
przekrój: 10x30 cm  
sztuk: 1

element S1; L=25,9 cm  
C30  
przekrój: 2x4x15 cm  
sztuk: 4

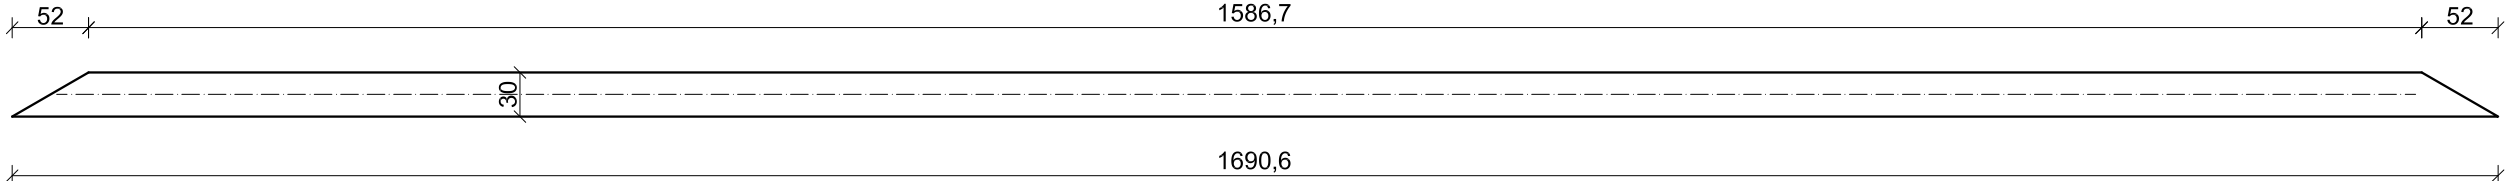






element S2; L=34,5 cm  
C30  
przekrój: 2x4x15 cm  
sztuk: 4

element S4; L=51,9 cm  
C30  
przekrój: 2x4x15 cm  
sztuk: 4

element S6; L=129,8 cm  
C30  
przekrój: 2x4x15 cm  
sztuk: 4



element S7; L=220,4 cm  
C30  
przekrój: 2x4x15 cm  
sztuk: 4

element S8; L=311,1 cm  
C30  
przekrój: 2x4x15 cm  
sztuk: 4

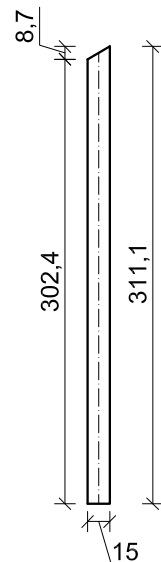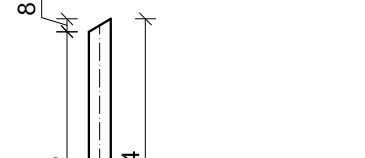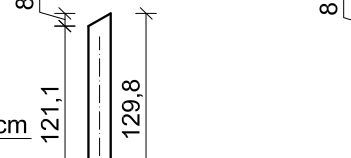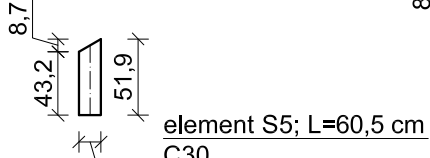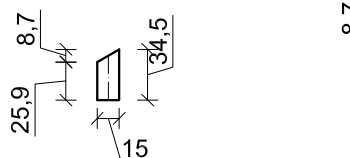


element S3; L=43,2 cm  
C30  
przekrój: 2x4x15 cm  
sztuk: 4

element S5; L=60,5 cm  
C30  
przekrój: 2x4x15 cm  
sztuk: 4

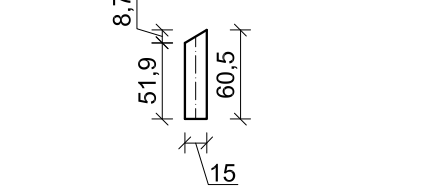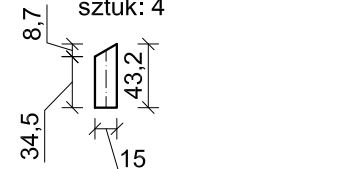

**UWAGA!**  
-Wszystkie wymiary należy sprawdzić na budowie, ewentualne rozbieżności i wątpliwości należy wyjaśnić z autorskim biurem projektowym  
-Rozpatrywać z aktualną architekturą i projektami branżowymi  
-Wymiary podano w cm  
-Pasy kratownicy łączyć na wpust oraz śruby  
-W każdym połączeniu zastosować 3 x śruba M12 kl. 12.9 z podkładkami obustronnie oraz nakrętkami z łbem sześciąkątnym  
-W przypadku braku możliwości zamówienia belki pasa dolnego wymaganej długości, można wykonać złącze przy użyciu nakładek stalowych obustronnie (2 x 250mm x 1000mm x 10mm; S235) połączenie śrubowe 16 x M12 kl.12.9 w każdym elemencie (łącznie 32 x M12 kl.12.9)

# DREWNO C30

KRATOWNICA - K28		SKALA	1:50
		BRANŻA	KONSTRUKCJA
PRZEDMIOT OPRACOWANIA / OBIEKT	BUDYNEK RESTAURACYJNY		
INWESTOR	Muzeum Archeologiczne w Biskupinie Biskupin 17; 88-410 Gąsawa		
ADRES INWESTYCJI	działka nr ewid. 199/1 obręb Biskupin gmina Gąsawa		
PROJEKTANT	<b>mgr inż. Marcin Zwierzykowski</b> <small>KUP/0081/POK/07 bez ograniczeń w specjalności konstrukcyjno - budowlanej</small>	DATA I PODPIS	10.02.2017 r.
SPRAWDZAJĄCY	<b>inż. August Rymer</b> <small>WR-4-7131-13/02 bez ograniczeń w specjalności konstrukcyjno - budowlanej</small>	DATA I PODPIS	10.02.2017 r.
 <b>Biuro Usług Projektowych i Obsługi Inwestycji DWG</b> Plac Wolności 21; 88-400 Żnin - tel. 600 500 262, 52 552 46 30, fax. 52 552 45 80 www.dwg.com.pl		NR RYSUNKU	<b>Z.K72</b>