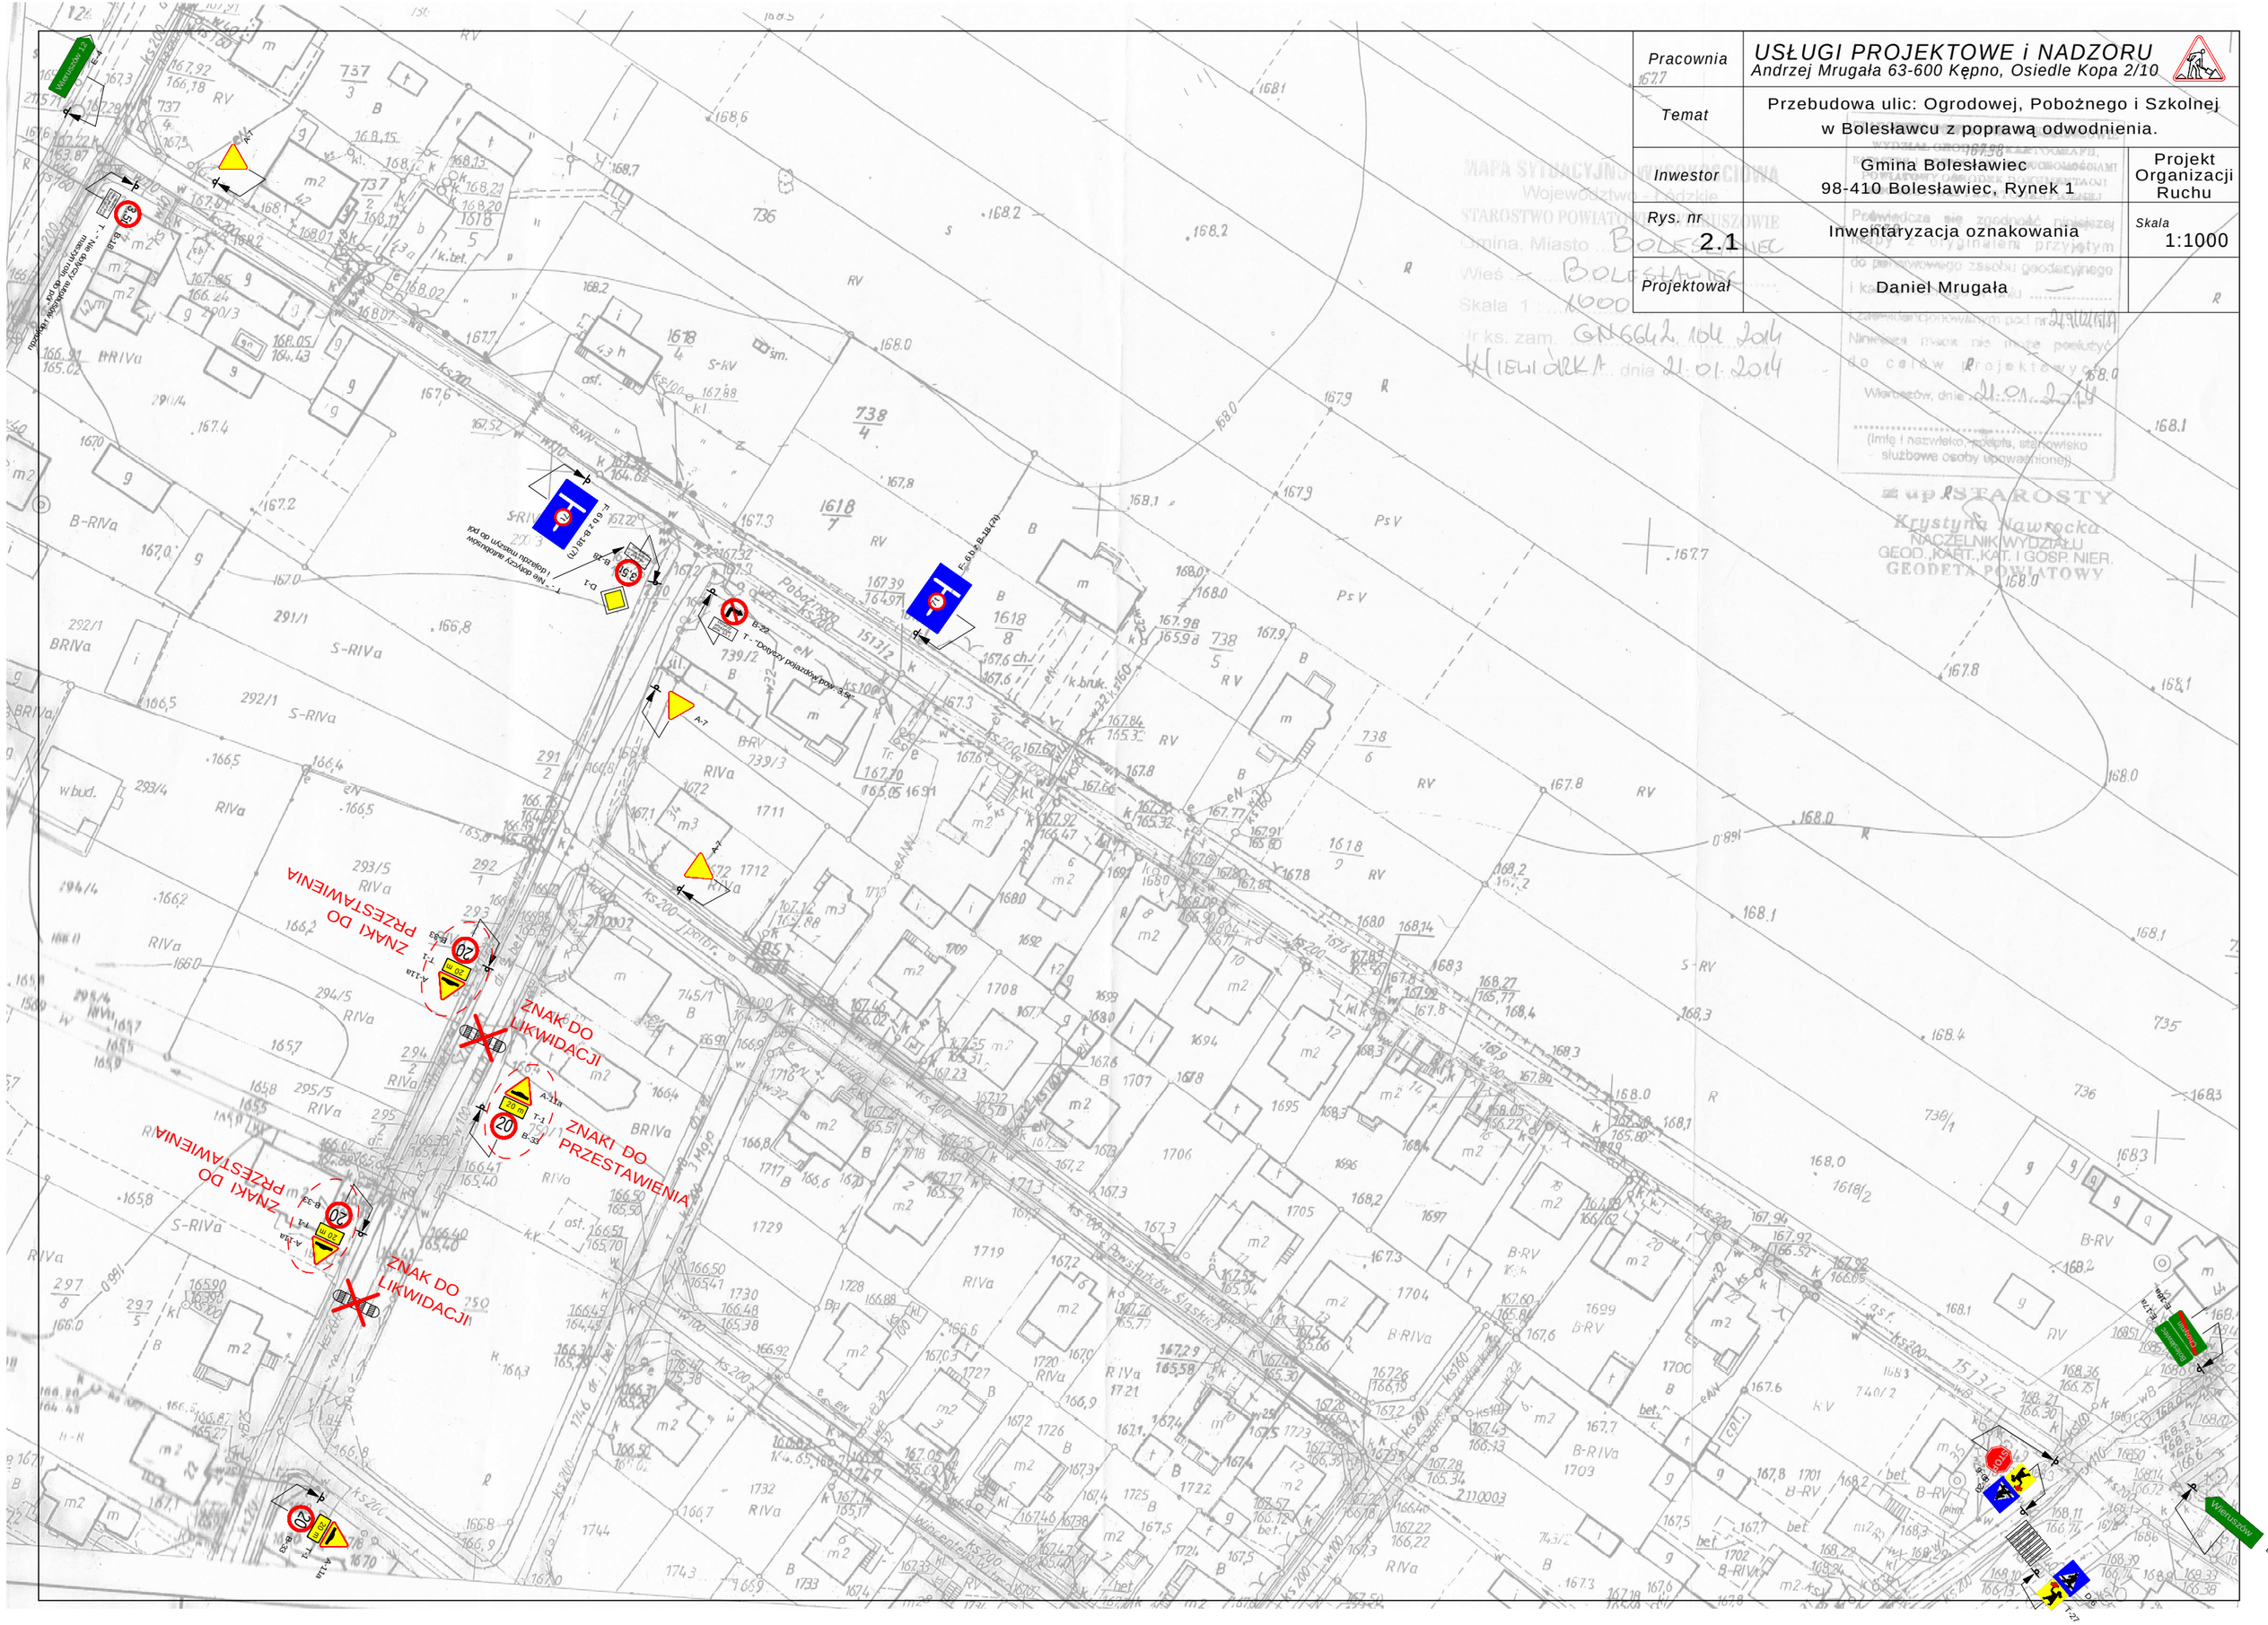

Pracownia	USŁUGI PROJEKTOWE i NADZORU Andrzej Mrugała 63-600 Kępno, Osiedle Kopa 2/10	
Temat	Przebudowa ulic: Ogrodowej, Pobożnego i Szkolnej w Bolesławcu z poprawą odwodnienia.	
Inwestor	Gmina Bolesławiec 98-410 Bolesławiec, Rynek 1	Projekt Organizacji Ruchu
Rys. nr 2.1	Inwentaryzacja oznakowania	Skala 1:1000
Projektował	Daniel Mrugała	

MAPA SYTUACYJNO-WYSOKOŚCIOWA
Województwo Łódzkie
STAROSTWO POWIATOWE W WIERUSZOWIE
Gmina, Miasto BOLESŁAWIEC
Wieś BOLESŁAWIEC
Skala 1:1000
Nr ks. zam. GN 6642.104.2014
WIEWIÓRKA dnia 21.01.2014

Poświadcza się zgodność niniejszej mapy z oryginałem przyjętym do państwowego zasobu geodezyjnego i kartograficznego pod nr 21/01/2014
Niniejsza mapa nie może posłużyć do celów projektowych
Wieruszów, dnia 21.01.2014
(imię i nazwisko, podpis, stanowisko służbowe osoby upoważnionej)

z up. STAROSTY
Krystyna Nawrocka
NACZELNIK WYDZIAŁU GEOD., KART., KAT. I GOSP. NIER.
GEODETA POWIATOWY