


Bolesławiec Sokolniki

ul. Szkolna

Bolesławiec Wieruszów

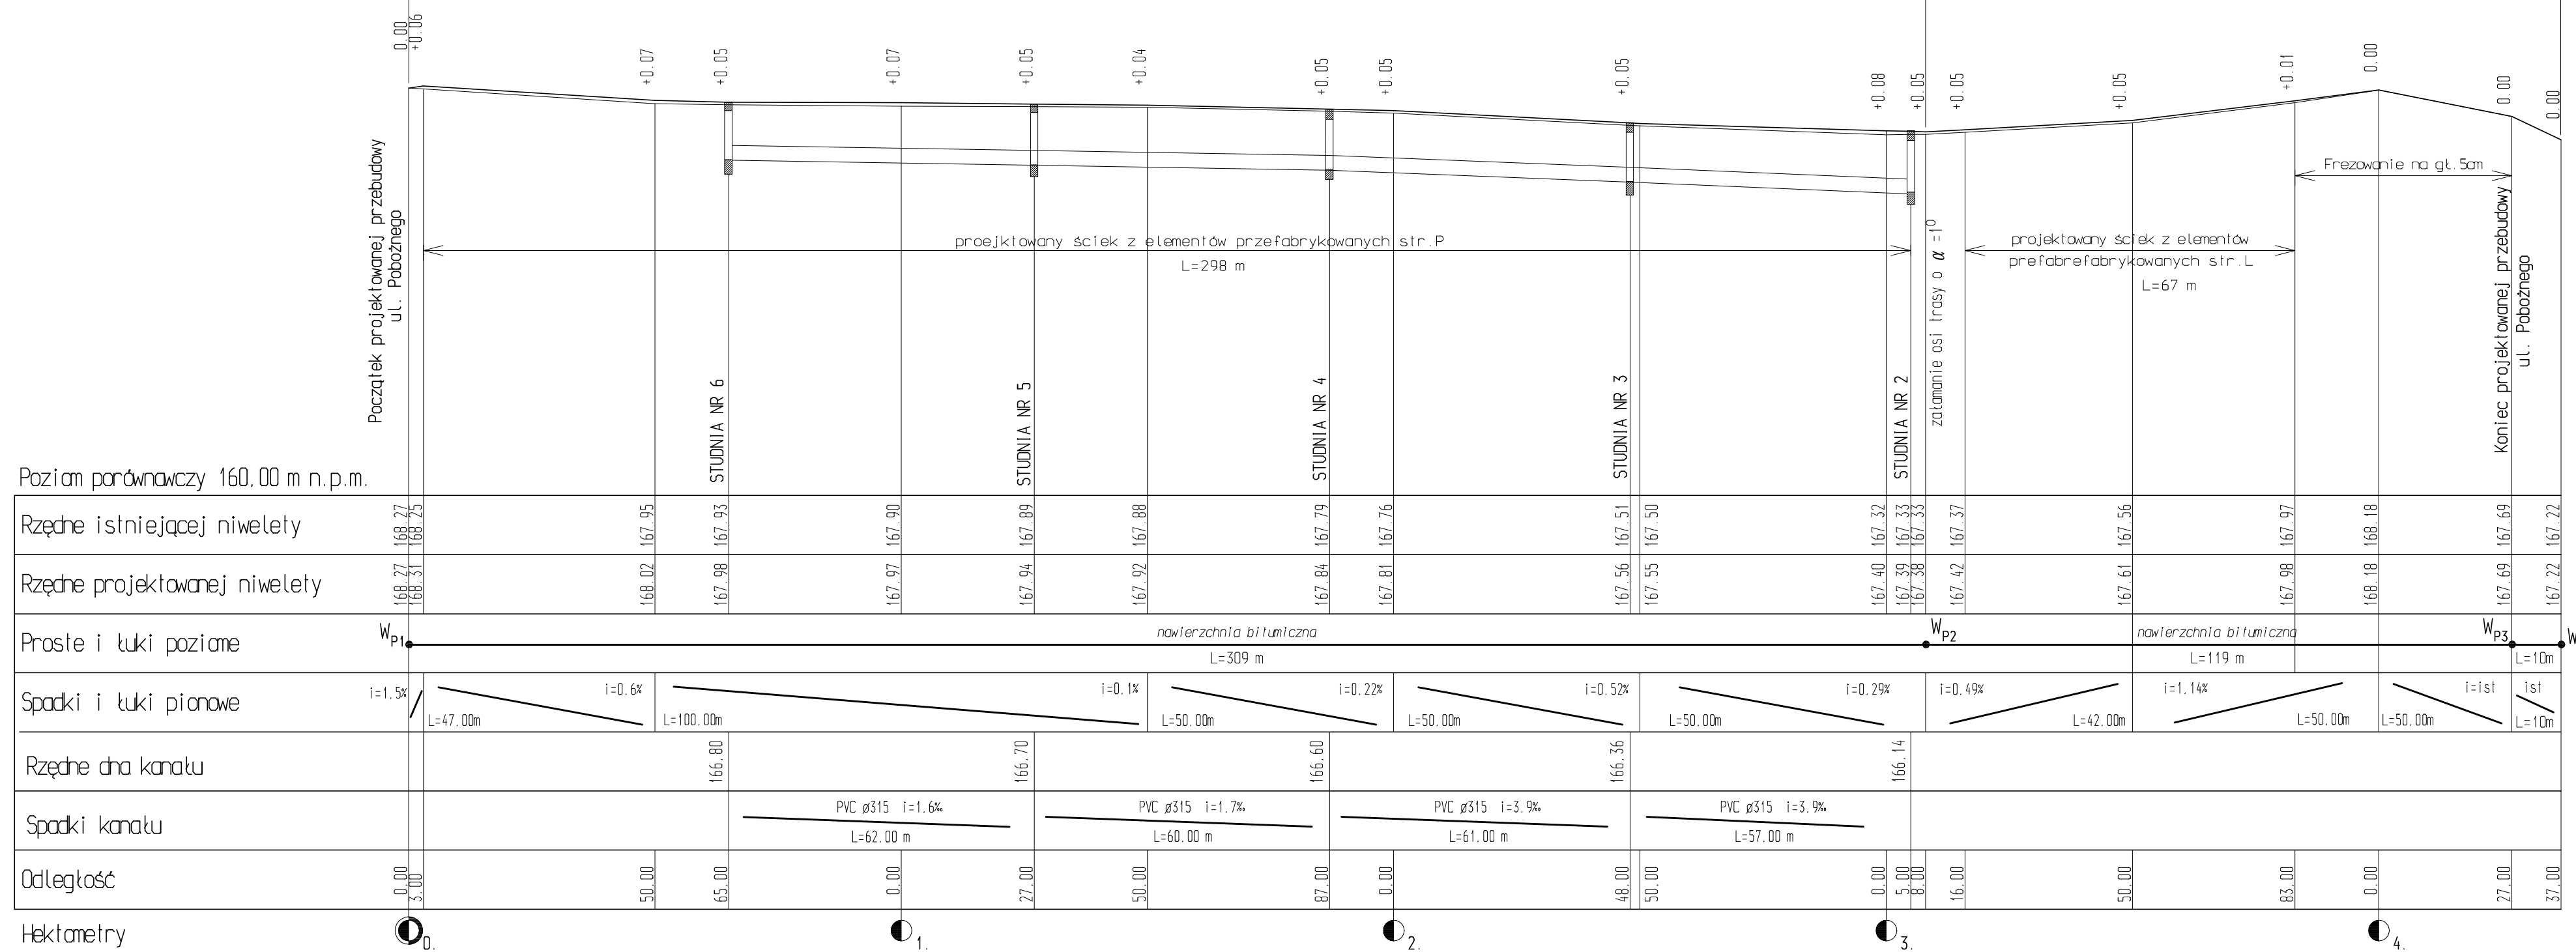

Hektometry

Pracownia	USŁUGI PROJEKTOWE i NADZORU Andrzej Mrugała 63-600 Kępno, Osiedle Kopa 2/10	
Temat	Przebudowa ulic: Ogrodowej, Pobożnego i Szkolnej w Bolesławcu z poprawą odwodnienia.	
Inwestor	Gmina Bolesławiec 98-410 Bolesławiec, Rynek 1	Projekt Budowlany
Rys. nr	4.1	Skala 1:100/1000
Projektował	Daniel Mrugała	