


Poziom porównawczy 160.00 m n.p.m.

Rzędne istniejącej niwelety	167.32	167.26	166.85	166.85	166.54	166.54	166.41	166.41	166.41	166.57	166.57	166.77	166.77	166.89	166.89	167.30	167.30	167.44	167.44	167.35	167.35	167.27	167.27	167.34	167.34	167.43	167.43	167.62	167.62	167.74	167.74	167.67	167.67	167.63	167.63	167.58	167.58
Rzędne projektowanej niwelety	167.32	167.26	166.85	166.85	166.54	166.54	166.41	166.41	166.41	166.57	166.57	166.77	166.77	166.89	166.89	167.30	167.30	167.44	167.44	167.40	167.35	167.29	167.27	167.32	167.34	167.43	167.43	167.62	167.62	167.74	167.74	167.67	167.67	167.63	167.63	167.58	167.58
Proste i łuki poziame	W _{S1}	W _{S2}	W _{S3}	W _{S4}	Nawierzchnia z betonowej kostki brukowej do remontu Lc=284.00m										W _{S5}	Nawierzchnia z betonu asfaltowego Lc=161.00m										W _{S10}											
Spadki i łuki pionowe	L=124.00m			i=istn.			i=istn.			L=160.00m			i=0.42%		i=0.76%		i=0.48%		i=0.3%		i=0.56%		i=0.3%														
Rzędne dna kanału	166.14	165.80			165.58																																
Spadki kanału	PVC ø315 i=5.3%			i.sl.kan.bet.ø400 i=3%																																	
Odległość	0.00	50.00	58.00	60.00	0.00	23.00	26.00	50.00	75.00	0.00	50.00	75.00	84.00	92.00	0.00	25.00	30.00	35.00	50.00	60.00	75.00	0.00	25.00	45.00													

Hektometry

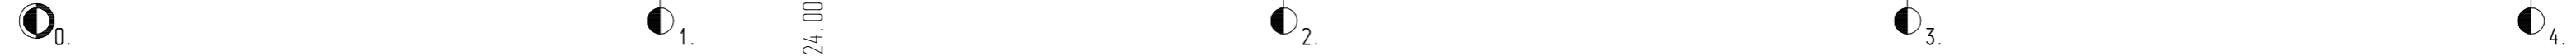

Pracownia	USŁUGI PROJEKTOWE i NADZORU Andrzej Mrugała 63-600 Kępno, Osiedle Kopa 2/10	
Temat	Przebudowa ulic: Ogrodowej, Pobożnego i Szkolnej w Bolesławcu z poprawą odwodnienia.	
Inwestor	Gmina Bolesławiec 98-410 Bolesławiec, Rynek 1	Projekt Budowlany
Rys. nr	4.2	Skala 1:100/1000
Projektował	Daniel Mrugała	