INSTALACJA CENTRALNEGO OGRZEWANIA
ROZWINIĘCIE INSTALACJI

SEKCJA S2

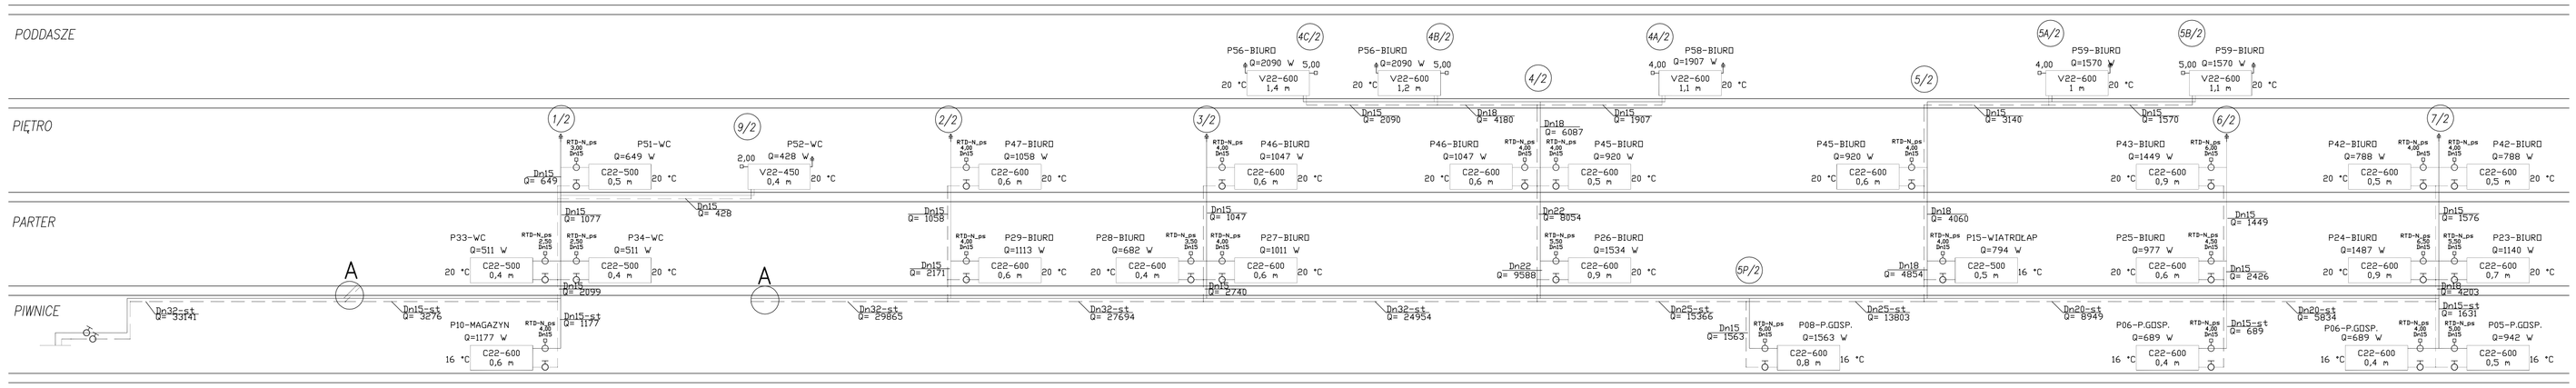

OZNACZENIA:

- projektowany grzejnik
- projektowany przewód zasilający
- projektowany przewód powrotny
- (2/1) (C1) – piony instalacji C.O.
- (16°) – temperatura w pomieszczeniu
- C22-600 / L=1,80m – typ grzejnika / długość grzejnika

SEKCJA S1

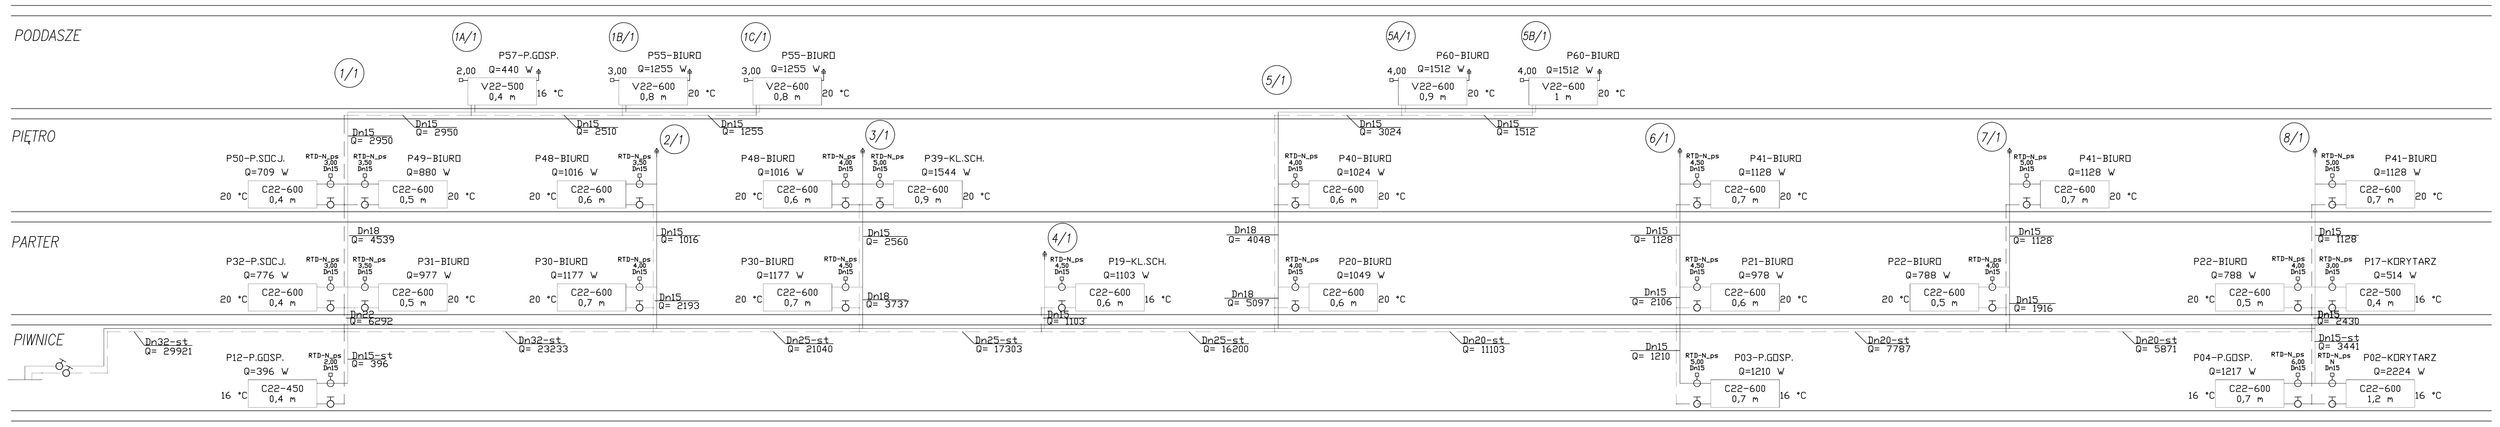

UWAGI:

1–Zaprojektowano grzejniki płytowe RETTIG PURMO C i RETTIG PURMO V firmy RETTIG HEATING
2–Zaprojektowano rury z miedzi oraz stalowe (oznaczone – st.)
3–Rury prowadzić pod stropem oraz przy posadzce.

Autorskie Biuro Projektów 63-600 Kępno ul.Boczna 4					
Stanowisko	Imię Nazwisko	Nr upr.	Specjaln.	Data	Podpis
Projektował:	mgr inż. P.Witczak	58-90-GW	inst.san.	09.2009	
Opracował:	mgr inż. S.Nawrot			09.2009	
Sprawdził:					
Temat	INSTALACJA CENTRALNEGO OGRZEWANIA W BUDYNKU URZĘDU GMINY W BOLESŁAWCU			Stadium P.T.	
Adres	Urząd Gminy Bolesławiec ul. Rynek , 98-430 Bolesławiec			Branża SANITARNA	
RYSUNEK	INSTALACJA CENTRALNEGO OGRZEWANIA ROZWINIĘCIE INSTALACJI SEKCJA S1 i S2			Skala – Nr rys. 5	

INSTALACJA CENTRALNEGO OGRZEWANIA
ROZWINIĘCIE INSTALACJI

SEKCJA S2

SEKCJA S1

UWAGI:

1–Zaprojektowano grzejniki płytowe RETTIG PURMO C i RETTIG PURMO V firmy RETTIG HEATING
2–Zaprojektowano rury z miedzi oraz stalowe (oznaczone – st.)
3–Rury prowadzić pod stropem oraz przy posadzce.