


IZOMETRYCZNE ROZWINIĘCIE INSTALACJI PRZECIWPÓŻAROWEJ

Skala 1:100

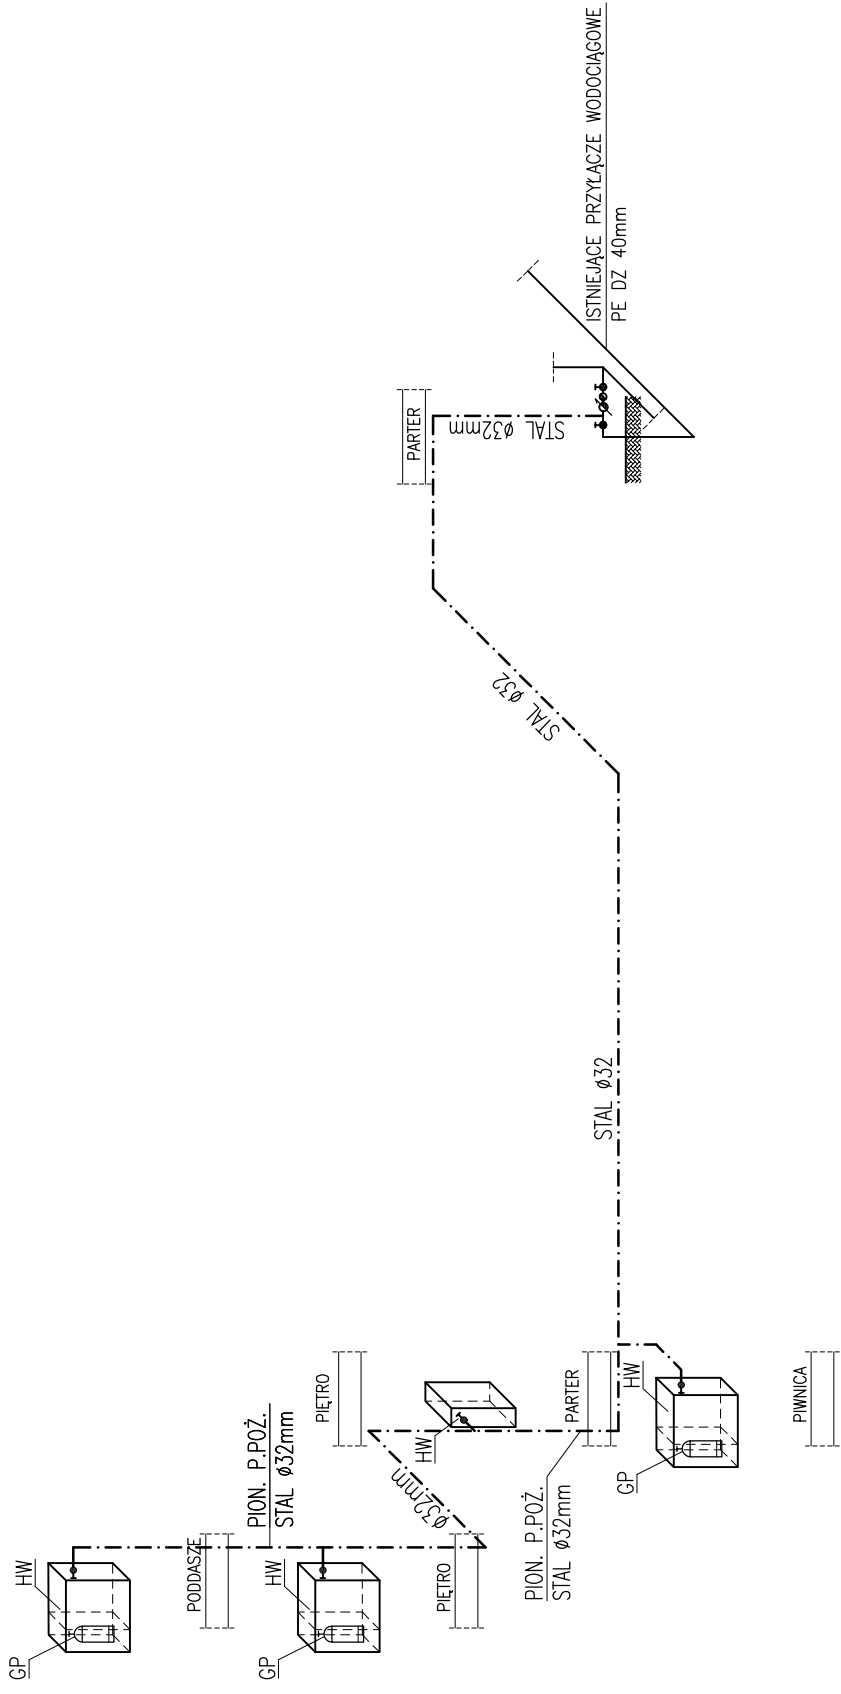

LEGENDA:

----- proj. instalacja przeciwpożarowa

HW –hydrant wewnętrzny zawieszany typu 25H+G–805–B.30 z węzłem półsztywnym DN25 długości 30m w szafce naciśniennej z miejscem na gaśnicę produkcji "BOX–MET" Piskorzów

GP –gaśnica proszkowa o zawartości środka gaśniczego min. 6kg w szafce naciśniennej z miejscem na gaśnicę

UWAGI:

- 1– INSTALACJĘ PRZECIWPÓŻAROWĄ WYKONAĆ Z RUR STALOWYCH POMALOWANĄ KOLOREM CZERWONYM (RAL 3000 CZERWONY)
- 2– RURY PROWADZIĆ PO POWIERZCHNI ŚCIAN

Autorskie Biuro Projektów					
63-600 Kępno ul.Boeczna 4					
Stanowisko	Imię, Nazwisko	Nr upr.	Specjaln.	Data	Podpis
Projektant	mgr inż. P. Witzak	58-90-0W san.		09.2009	
Opracował:	mgr inż. S.Nawrot			09.2009	
Opracował:					
Temat	BUDYNEK MIESZKALNY (SOCJALNY) WIELORODZINNY			Stadium	P.B.
Adres	WIERUSZÓW, UL. KEPIŃSKA DZIAŁKA NR. 897			Branża	Sanitarna
RYSUNEK	IZOMETRYCZNE ROZWINIĘCIE INSTALACJI P.POŻ.			Skala	1:100
				Nr rys.	12WK