INSTALACJA PRZECIWPOŻAROWA
RZUT PIWNIC
SKALA 1:100

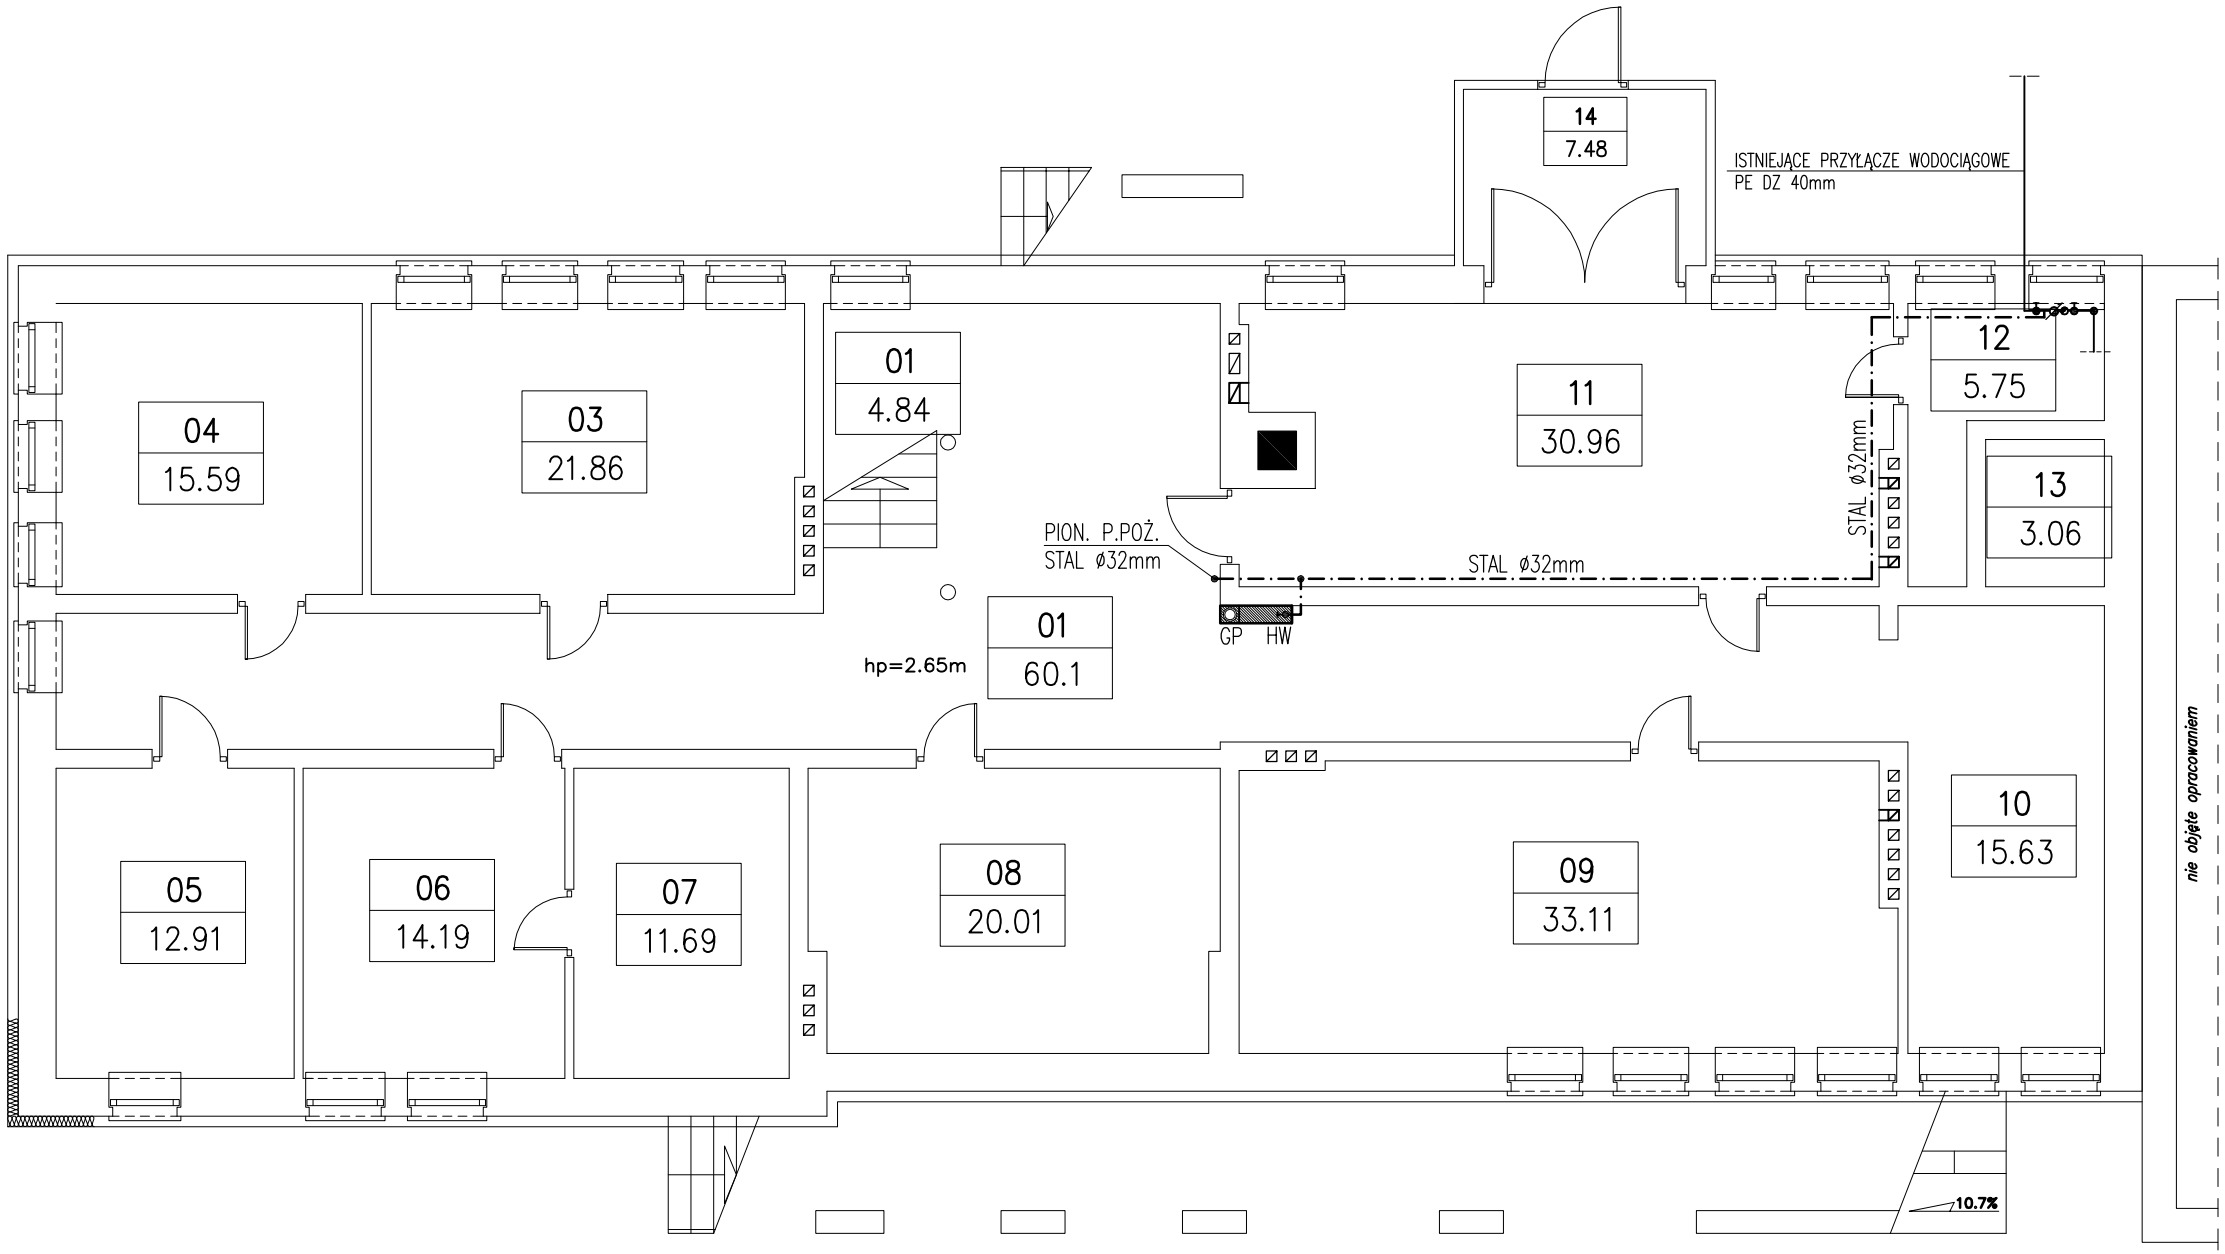

BILANS POWIERZCHNI

–

NR POM.	NAZWA POMIESZCZENIA	RODZAJ POSADZKI	POW. PODŁOGI	POW. H>190cm
PIWNICA				
	POWIERZCHNIA NETTO			
01	Klatka schodowa	Lastryko	4.84	4.84
01	Klatka schodowa	Lastryko	4.84	4.84
03	Pom. gospodarcze	pos. cem.	21.86	21.86
04	Pom. gospodarcze	pos. cem.	15.59	15.59
05	Pom. gospodarcze	pos. cem.	12.91	12.91
06	Pom. gospodarcze	pos. cem.	14.19	14.19
07	Pom. gospodarcze	pos. cem.	11.69	11.69
08	Pom. gospodarcze	pos. cem.	20.01	20.01
09	Pom. gospodarcze	pos. cem.	33.11	33.11
10	Pom. gospodarcze	pos. cem.	15.63	15.63
11	Kotłownia	pos. cem.	30.96	30.96
12	Pom. gospodarcze	pos. cem.	5.75	5.75
13	Szyb windowy	pos. cem.	3.06	3.06
14	Zsyp węgla	pos. cem.	7.48	7.48
RAZEM POWIERZCHNIA NETTO			**201.92**	**201.92**
RAZEM PIWNICA			**201.92**	**201.92**
OGÓŁEM SUMA POWIERZCHNI			**201.92**	**201.92**
POWIERZCHNIA ZABUDOWY			**355.58**	

LEGENDA:

HW –hydrant wewnętrzny zawieszany typu 25H+G–805–B.30
z wężem półsztywnym DN25 długości 30m
w szafce naściennej z miejscem na gaśnicę
produkcji "BOX–MET" Piskorzów

GP –gaśnica proszkowa o zawartości środka gaśniczego min. 6kg
w szafce naściennej z miejscem na gaśnicę

UWAGI:
1– INSTALACJĘ PRZECIWPOŻAROWĄ WYKONAĆ Z RUR STALOWYCH POMALOWANĄ KOLOREM CZERWONYM (RAL 3000 CZERWONY)
2– RURY PROWADZIĆ PO POWIERZCHNI ŚCIAN

Autorskie Biuro Projektów
63–600 Kępno ul.Boczna 4

Stanowisko	Imię Nazwisko	Nr upr.	Specjaln.	Data	Podpis
Projektował:	mgr inż. P.Witczak	58–90–GW	inst.san.	09.2009	
Opracował:	mgr inż. S.Nawrot			09.2009	
Sprawdził:					

Temat	Termomodernizacja budynku Urzędu Gminy w Bolesławcu	Stadium	P.T.
Adres	Urząd Gminy Bolesławiec ul. Rynek , 98–430 Bolesławiec	Branża	SANITARNA
RYSUNEK	INSTALACJA PRZECIWPOŻAROWA – RZUT PIWNIC	Skala	1:100
		Nr rys.	8WK