


INSTALACJA PRZECIWPÓŻAROWA RZUT PODDASZA SKALA 1:100

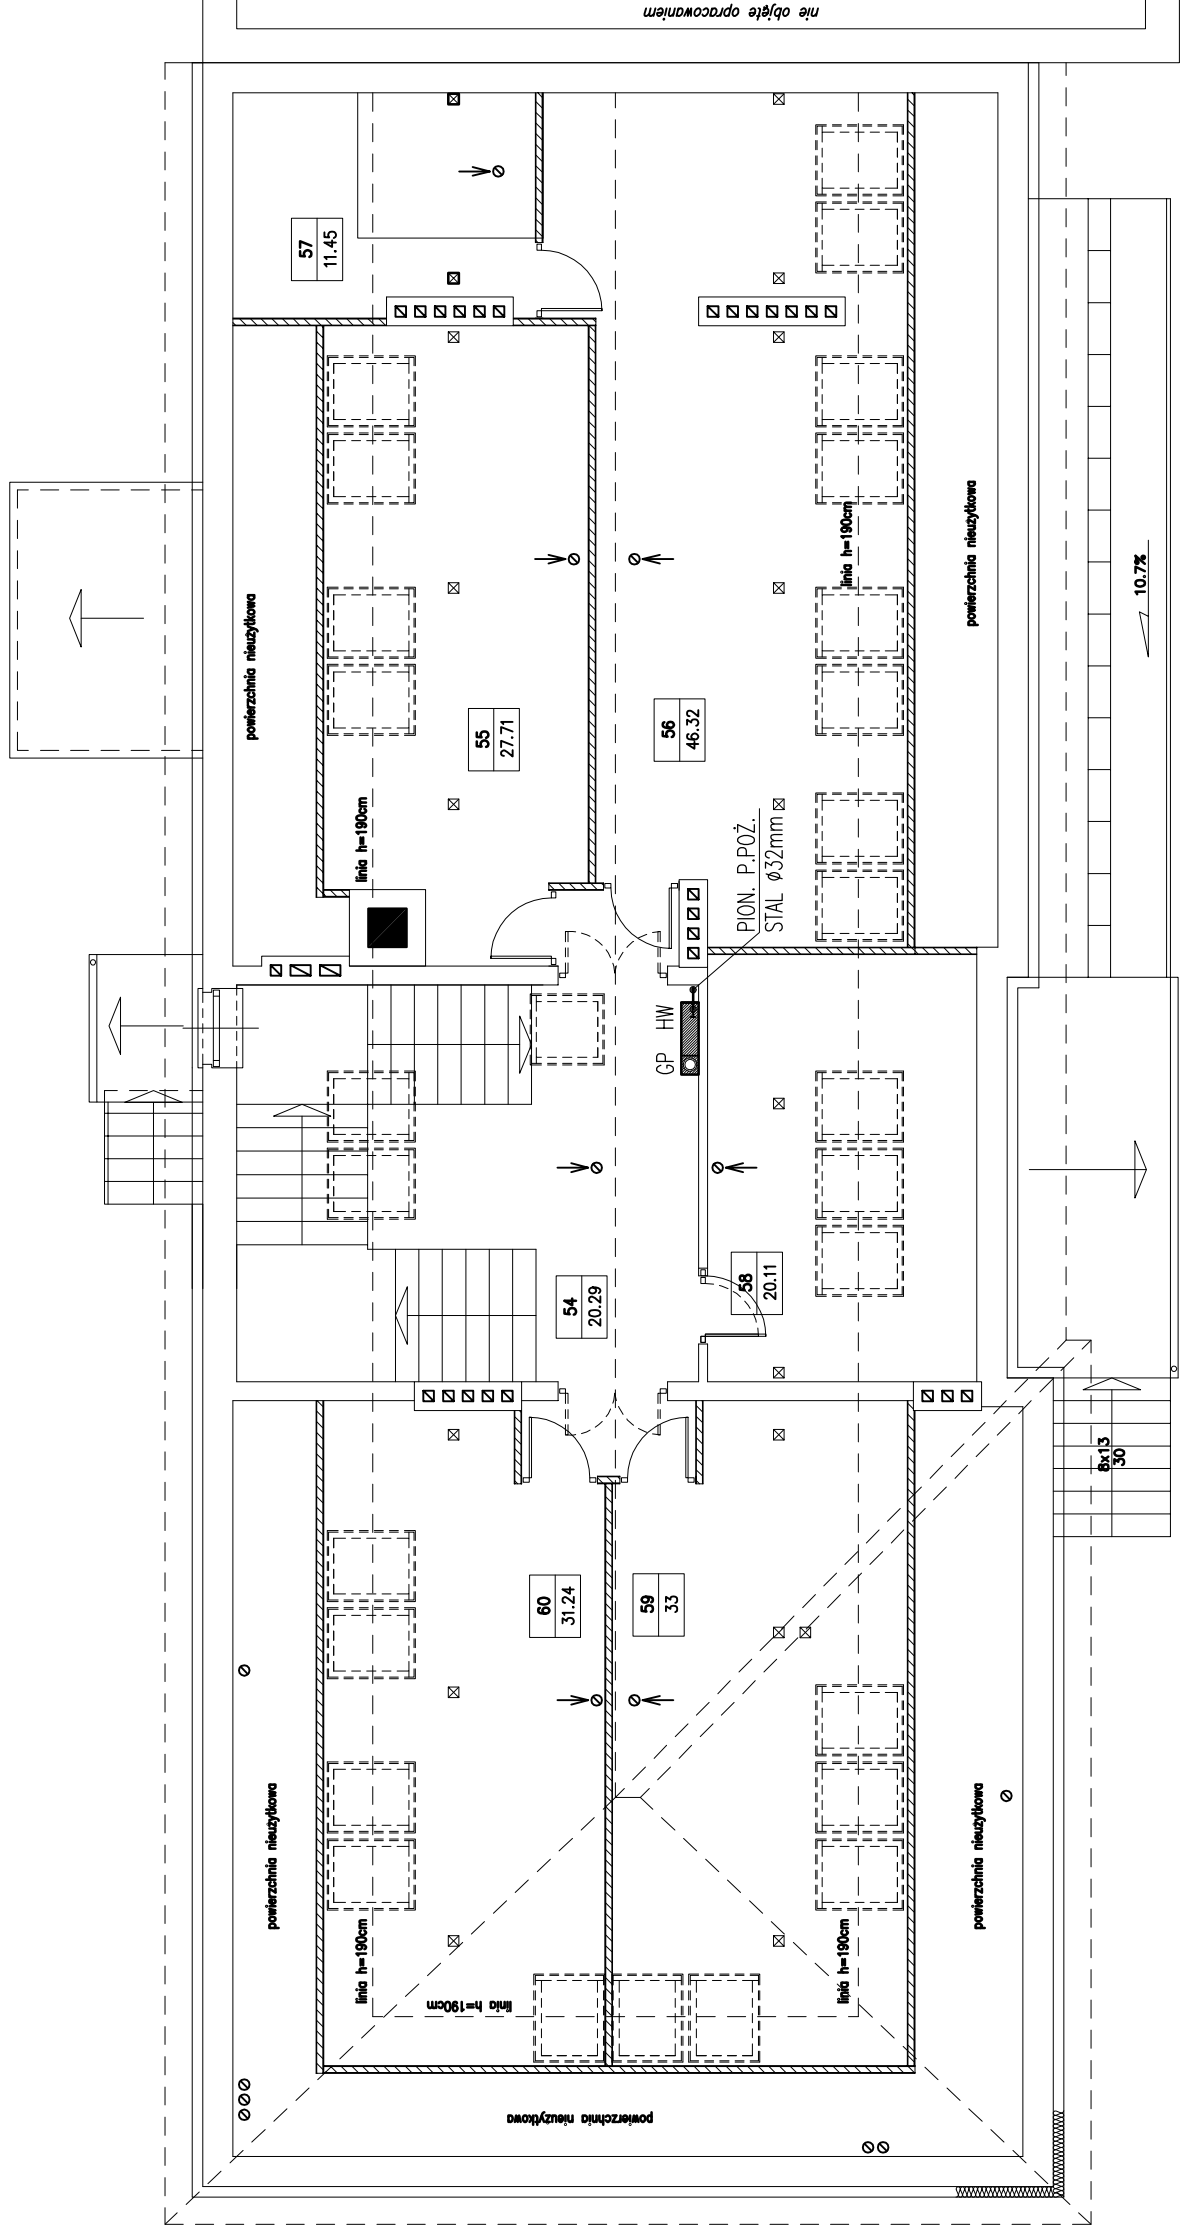

BILANS POWIERZCHNI					
NR POM.	NAZWA POMIESZCZENIA	RODZAJ POSADZKI	POW. PODŁOGI	POW. H>190cm	
PODDASZE					
54	Korytarz	Lastryko	20.29	20.29	
55	Pom. biurowe	plyt. cer.	27.71	22.9	
56	Pom. biurowe	plyt. cer.	46.32	39.22	
57	Pom. gospodarcze	plyt. cer.	11.45	-	
58	Pom. biurowe	plyt. cer.	20.11	11.24	
59	Pom. biurowe	plyt. cer.	33	25.17	
60	Pom. biurowe	plyt. cer.	31.24	23.53	
RAZEM PODDASZE			190.12	142.35	
OGÓLNE SUMA POWIERZCHNI			190.12	142.35	
POWIERZCHNIA ZABUDOWY			355.58		

LEGENDA:

HW –hydrant wewnętrzny zawieszany typu 25H+G-805-B.30 z węzłem półsztywnym DN25 długości 30m w szafce naściennej z miejscem na gaśnicę produkcji "BOX-MET" Piskorzów

GP –gaśnica proszkowa o zawartości środka gaśniczego min. 6kg w szafce naściennej z miejscem na gaśnicę

UWAGI:

- 1- INSTALACJĘ PRZECIWPÓŻAROWĄ WYKONAĆ Z RUR STALOWYCH POMALOWANĄ KOLOREM CZERWONYM (RAL 3000 CZERWONY)
- 2- RURY PROWADZIĆ PO POWIERZCHNI ŚCIAN



Autorskie Biuro Projektów

63-600 Kępno ul.Boczna 4

Stanowisko	Imię Nazwisko	Nr upr.	Specjaln.	Data	Podpis
Projektował:	mgr inż. P.Witczak	58-90-GW	inst.san.	09.2009	
Opracował:	mgr inż. S.Nawrot			09.2009	
Sprawdził:					
Temat	Termomodernizacja budynku Urzędu Gminy w Bolesławcu				Stadium
Adres	Urząd Gminy Bolesławiec ul. Rynek , 98-430 Bolesławiec				Branża
RYSUNEK	INSTALACJA PRZECIWPÓŻAROWA – RZUT PODDASZA				Skala
					Nr rys.

P.T.
SANITARNA
1:100
11WK