


# KONSTRUKCJA WIĘZBY DACHOWEJ

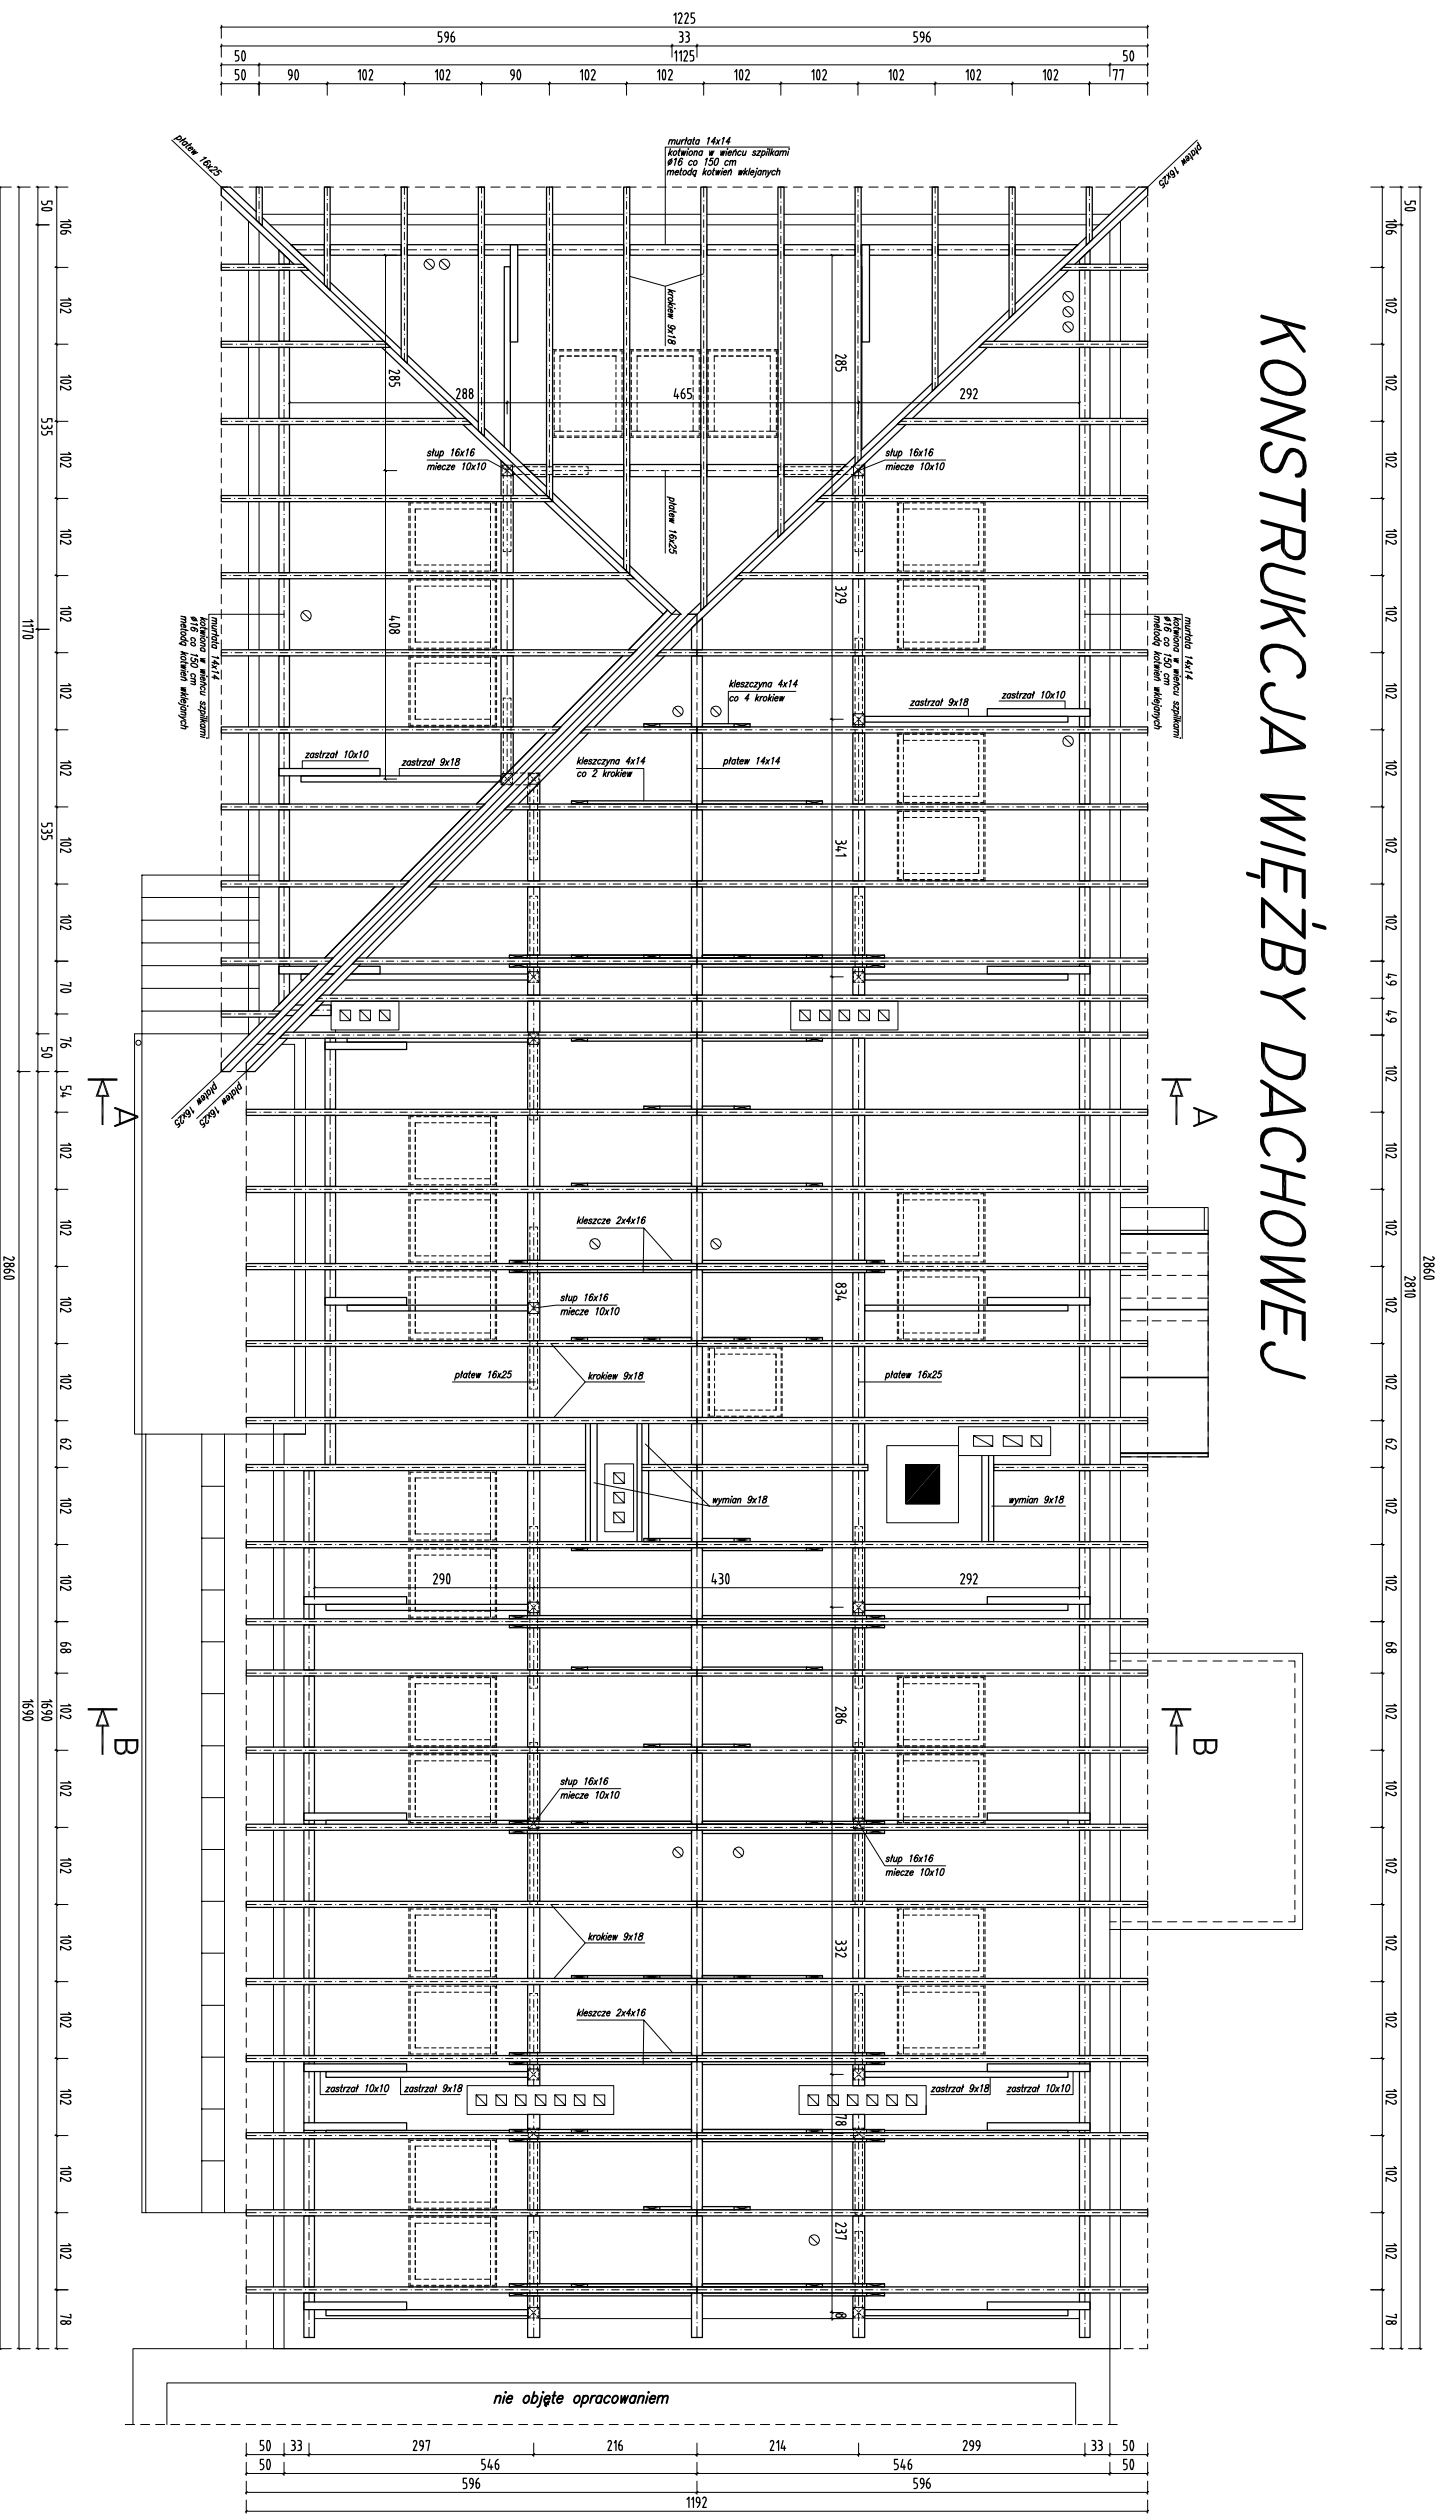

UWAGA:  
DREWNO KLASY C24

**TONKAD**  
 Biuro Projektowe - Usługi Budowlane "TONKAD"  
 ul. A. Kowalewskiego 15  
 tel. kom. 8508 099 376  
 email: tonkad@onet.pl tel. (0-42) 752-03-66  
 Temat: Projektowanie i wykonanie konstrukcji drewnianej w Biadym  
 ul. Rynek 1, 98-430 Biadym

**Rzut konstrukcji więzby dachowej**  
 Inż. i architekt: Tomasz Słak  
 nr upr. 154/005/05  
 Architektura arch.: Michał Wąsowski-Babiarz  
 nr upr. 52/01  
 Skala: 1:50  
 Sygnatura: S1904K