PIWNICA

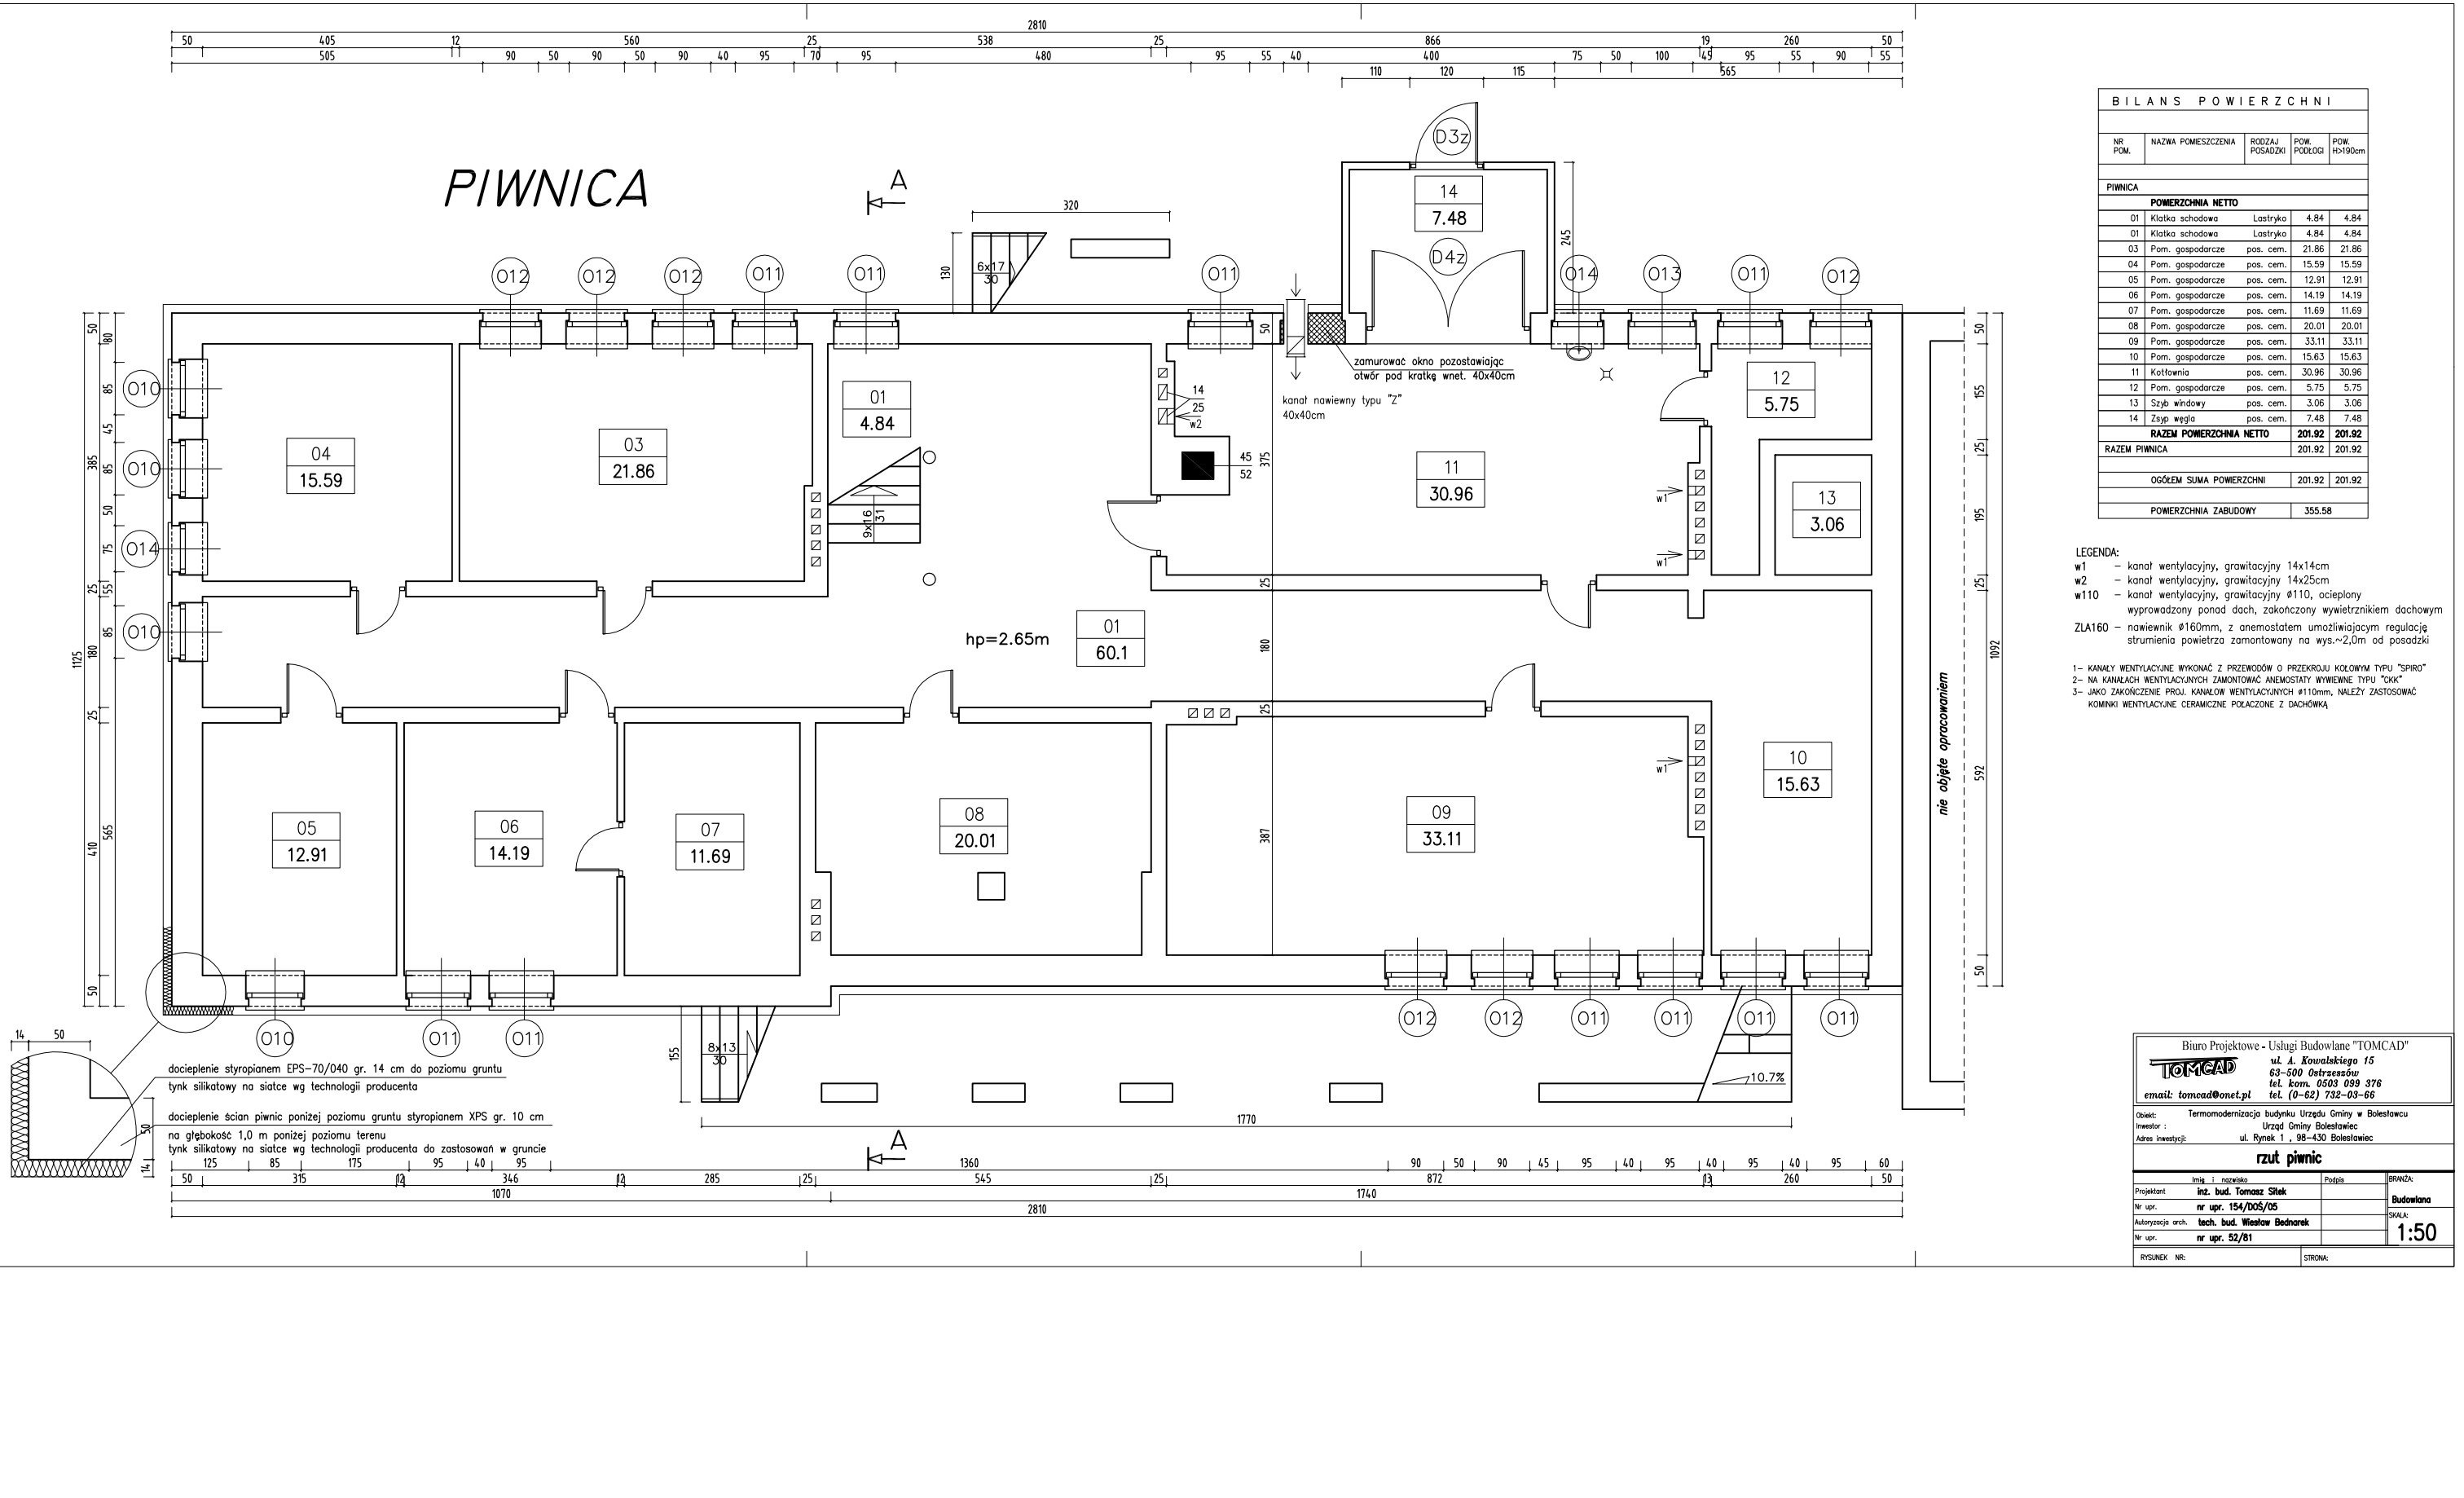

BILANS POWIERZCHNI

NR POM.	NAZWA POMIESZCZENIA	RODZAJ POSADZKI	POW. PODŁOGI	POW. H>190cm
PIWNICA				
	POWERZCHNIA NETTO			
01	Klatka schodowa	Lastryko	4.84	4.84
01	Klatka schodowa	Lastryko	4.84	4.84
03	Pom. gospodarcze	pos. cem.	21.86	21.86
04	Pom. gospodarcze	pos. cem.	15.59	15.59
05	Pom. gospodarcze	pos. cem.	12.91	12.91
06	Pom. gospodarcze	pos. cem.	14.19	14.19
07	Pom. gospodarcze	pos. cem.	11.69	11.69
08	Pom. gospodarcze	pos. cem.	20.01	20.01
09	Pom. gospodarcze	pos. cem.	33.11	33.11
10	Pom. gospodarcze	pos. cem.	15.63	15.63
11	Kotłownia	pos. cem.	30.96	30.96
12	Pom. gospodarcze	pos. cem.	5.75	5.75
13	Szyb windowy	pos. cem.	3.06	3.06
14	Zsyp węgla	pos. cem.	7.48	7.48
	RAZEM POWERZCHNIA NETTO		**201.92**	**201.92**
RAZEM PIWNICA			201.92	201.92
	OGÓŁEM SUMA POWERZCHNI		201.92	201.92
	POWERZCHNIA ZABUDOWY		355.58	

LEGENDA:

w1 – kanał wentylacyjny, grawitacyjny 14x14cm
w2 – kanał wentylacyjny, grawitacyjny 14x25cm
w110 – kanał wentylacyjny, grawitacyjny ø110, ocieplony wyprowadzony ponad dach, zakończony wywietrznikiem dachowym

ZLA160 – nawiewnik ø160mm, z anemostatem umożliwiającym regulację strumienia powietrza zamontowany na wys.~2,0m od posadzki

1- KANAŁY WENTYLACYJNE WYKONAĆ Z PRZEWODÓW O PRZEKROJU KOŁOWYM TYPU "SPIRO"
2- NA KANAŁACH WENTYLACYJNYCH ZAMONTOWAĆ ANEMOSTATY WYWIEWNE TYPU "CKK"
3- JAKO ZAKOŃCZENIE PROJ. KANAŁÓW WENTYLACYJNYCH ø110mm, NALEŻY ZASTOSOWAĆ KOMINKI WENTYLACYJNE CERAMICZNE POŁĄCZONE Z DACHÓWKĄ

Biuro Projektowe - Usługi Budowlane "TOMCAD"
TOMCAD
ul. A. Kowalskiego 15
63-500 Ostrzeszów
tel. kom. 0503 099 376
email: tomcad@onet.pl tel. (0-62) 732-03-66

Obiekt: Termomodernizacja budynku Urzędu Gminy w Bolesławcu
Inwestor: Urząd Gminy Bolesławiec
Adres inwestycji: ul. Rynek 1 , 98-430 Bolesławiec

rzut piwnic

Imię i nazwisko		Podpis	
Projektant	inż. bud. Tomasz Sitek		BRANŻA: Budowlana
Nr upr.	nr upr. 154/DOŚ/05		
Autoryzacja arch.	tech. bud. Wiesław Bednarek		SKALA: 1:50
Nr upr.	nr upr. 52/81		

RYSUNEK NR: STRONA: