



PROJEKT ZAGOSPODAROWANIA DZIAŁKI**Inwestor:** Gmina BOLESŁAWIEC**Obiekt:** Przebudowa, rozbudowa i nadbudowa budynku remizy OSP Bolesławiec**Miejscowość:** Bolesławiec ul. Wieluńska 2**Numer działki:** 351**Orientacja terenu:****Oznaczenia:**Budynek
ProjektowanyBudynek
IstniejącyObiekt do
rozbiórkiBudynek do realiza-
cji w perspektywie



Granica działki

 

Wodociąg

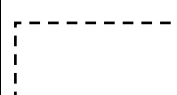

Kanalizacja

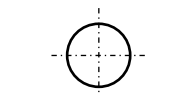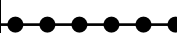Szambo szczelne
Jednokomorowe

Ogrodzenie z siatki



Brama wjazdowa



Śmietnik (zasieki)

Lp.	Nazwa obiektu budowlanego	OPIS OBIEKTÓW BUDOWLANYCH			
		Ściany	Stropy	Dach	Pokrycie
1.	Elementy projektowane: Budynek remizy strażackiej dla OSP Bolesławiec – przebudowa, rozbudowa i nadbudowa	Pustak poryzowany + ocieplenie	Gęstożebro we typu TERIVA	Drewniany dwuspadowy	Blacha profilowa
2.	Elementy istniejące: Wieża obserwacyjno-ćwiczebna dla jednostki OSP				
3.	Budynek „Domu strażaka”				
4.	Zabudowania gospodarczo-magazynowe				
5.	Place manewrowe i parkingi utwardzone				
6.	Tereny zielone biologicznie czynne				
7.	Zjazd z drogi powiatowej				

Bilans terenu:Powierzchnia działki nr 351 900,00 m²

W tym:


- powierzchnia zabudowana 480,00 m²
- tereny komunikacji 175,00 m²
- tereny zielone biologicznie czynne 245,00 m²

Uzgodnienia:

Funkcja	Imię i nazwisko	Podpis
Projektant	mgr inż. Wiesław Pietras	

ZESPÓŁ UZGADNIANIA DOKUMENTACJI PROJEKTOWEJ POWIATU WIERUSZOWSKIEGO	
Rodzaj	zgodnienia
Projektowanej sieci	
wodna	kanalizacyjna
kanalizacyjna	elektroenergetyczna
elektroenergetyczna	gazownicza
gazownicza	
18.02.2008.	

PP. STAROSTY
 STAROSTA POWIATU WIERUSZOWSKIEGO
 KRYSTYNA MAJORSKA
 WZGLĘDNY WYDZIAŁ G. K. I. GN

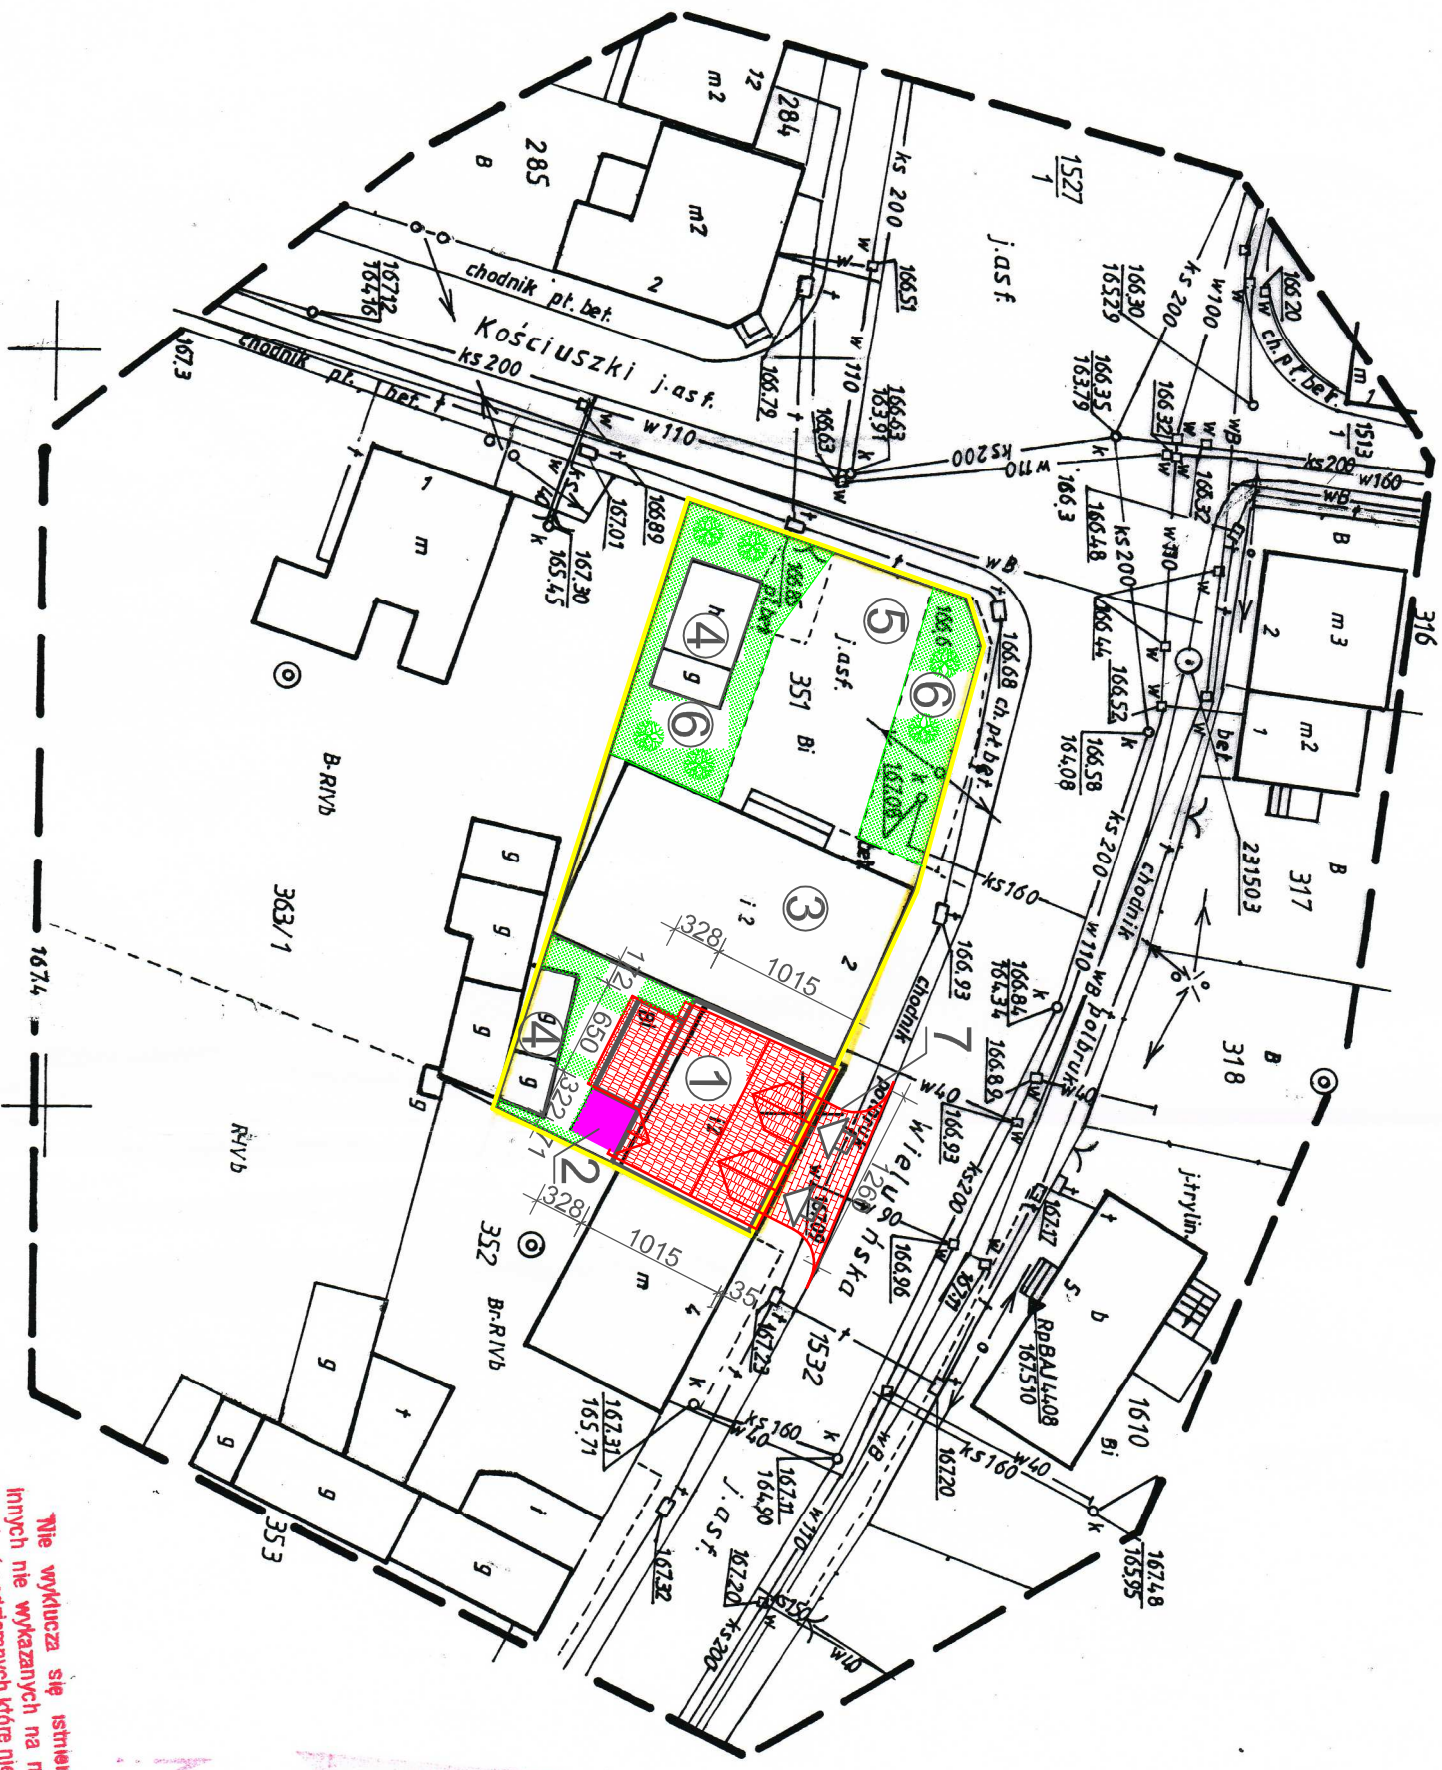

Nie wyklucza się istnienia w terenie innych nie wykazanych na niniejszej mapie urządzeń podziemnych, które nie były zgłoszone do inwentaryzacji lub o których brak jest informacji w instytucjach branżowych

STAROSTWO POWIATOWE W WIERUSZOWIE
 WYDZIAŁ GEODEZJI, KARTOGRAFII,
 KATASTRU I GOSPODARSTWA NIERUCHOMOŚCIAMI
 POWIATOWY OŚRODEK DOKUMENTACJI
 GEODEZYJNEJ I KARTOGRAFICZNEJ
 W obszarze oznaczonym linią **przekreśloną**,
 dokonano aktualizacji treści mapy
 zasadniczej. Dokumenty z pomiaru
 uzupełniającego przyjęto do zasobu
 powiatowego w dniu **19.02.2008r.**
 I zrewidencjonowano pod nr. **1667-4/08**.
 Niniejsza mapa może posłużyć
 do celów projektowych.
 Projektowane obiekty budowlane
 wymagające pozwolenia na budowę
 podlegają wytyczeniu i inwentaryzacji
 powykonawczej przez instytucje imienne
 do wykonywania prac geodezyjnych.
 Wieruszów, dnia **19.02.2008r.**

Krzysztof Matuszka
 NAJELNIK WYDZIAŁU
 GEOD. KART. I G. I. GN
 GEODETA POWIATOWY

Własność: GMINA BOLESŁAWIEC
 Dz. nr 351 KW/500551/3071

województwo: łódzkie
 powiat: wieruszowski
 jedn. ewid.: Bolesławiec
 obręb: BOLESŁAWIEC

**Mapa sytuacyjno-wysokościowa
 skala 1:500**

(z geodezyjną inwentaryzacją urządzeń podziemnych)
 Wykonano na podstawie mapy syl - wys 1:1000 sekcji 131.323.022
 oraz aktualizacji mapy w terenie wykonanej w styczniu 2008r.
 Granice działki nr 351 przedstawiono wg danych ewidencyjnych.

USŁUGI GEODEZYJNE
 "GEODETA" KANIA
 98-400 Wieruszów, os. Wapniańskiego 3/4
 tel. 487 73 42 570 / 600 / 302 955
 fax 987 402 50 70 Regon 731510237

Układ pomiarowy 1965
 Układ pionowy: Konstoid
 Michał Kania
GEODETA
 Katarzyna Kania
 upr. nr 4894
 Nr ks. rob. 04/08

