

# MAPA SYTUACYJNO-WYSOKOŚCIOWA

## skala 1:1000

z geodezyjną inwentaryzacją urządzeń podziemnych  
 sporządzona na podstawie mapy syt-wys. 1:1000 sekcji nr 454.411.000  
 oraz nowego pomiaru wykonanego w październiku 2010 roku  
 obrys budynków ognioodpornych w osiach linii  
 granice działek wkreślono na podstawie mapy ewidencji gruntów wsi Bolesławiec  
 województwa: łódzkie  
 powiat: wieruszowski  
 gmina: Bolesławiec  
 obręb: Bolesławiec, Wiewiórka


układ poziomy 2000  
 układ pionowy Kronsztadt 86  
 Nr ks. rob. xxx/2010  
 kier. rob.: inż. Jerzy Błach

Pracownia Geodezyjna Edyta Błach  
 98-432 Lubnice ul. Sadowa 9  
 tel. 607 238 365



SZKIC LOKALIZACJI skala 1:50 000



WODOCIĄG GMINNY – ŻDŹARY		
Obiekt:	SIEĆ WODOCIĄGOWA Z PRZYŁĄCZAMI CHOTYNIN gm. BOLESŁAWIEC pow. WIERUSZÓW	Data : 2012 r.
Projektant:	Henryk Marciniak spec. instalacyjno – inżynierska w zakresie: - sieci wodociągowych i kanalizacyjnych UAN 7342-14/93 - instalacji sanitarnych UAN 7342-169/94	Podpis: 
Przedmiot (tytuł) rysunku	PLAN ZAGOSPODAROWANIA	Rys. <b>1</b> Skala 1:1000

# MAPA S skala 1:


z geodezyjną inw  
sporządzona na p  
oraz nowego pom  
obrys budynków o  
granice działek wk  
województwa łódzkie  
powiat: wieruszowski  
gmina: Bolesławiec  
obręb: Bolesławiec, Wi

Pracownia Geodezyjna  
98-432 Lubnice ul. So  
tel. 607 238 365





SZKIC LOKAL



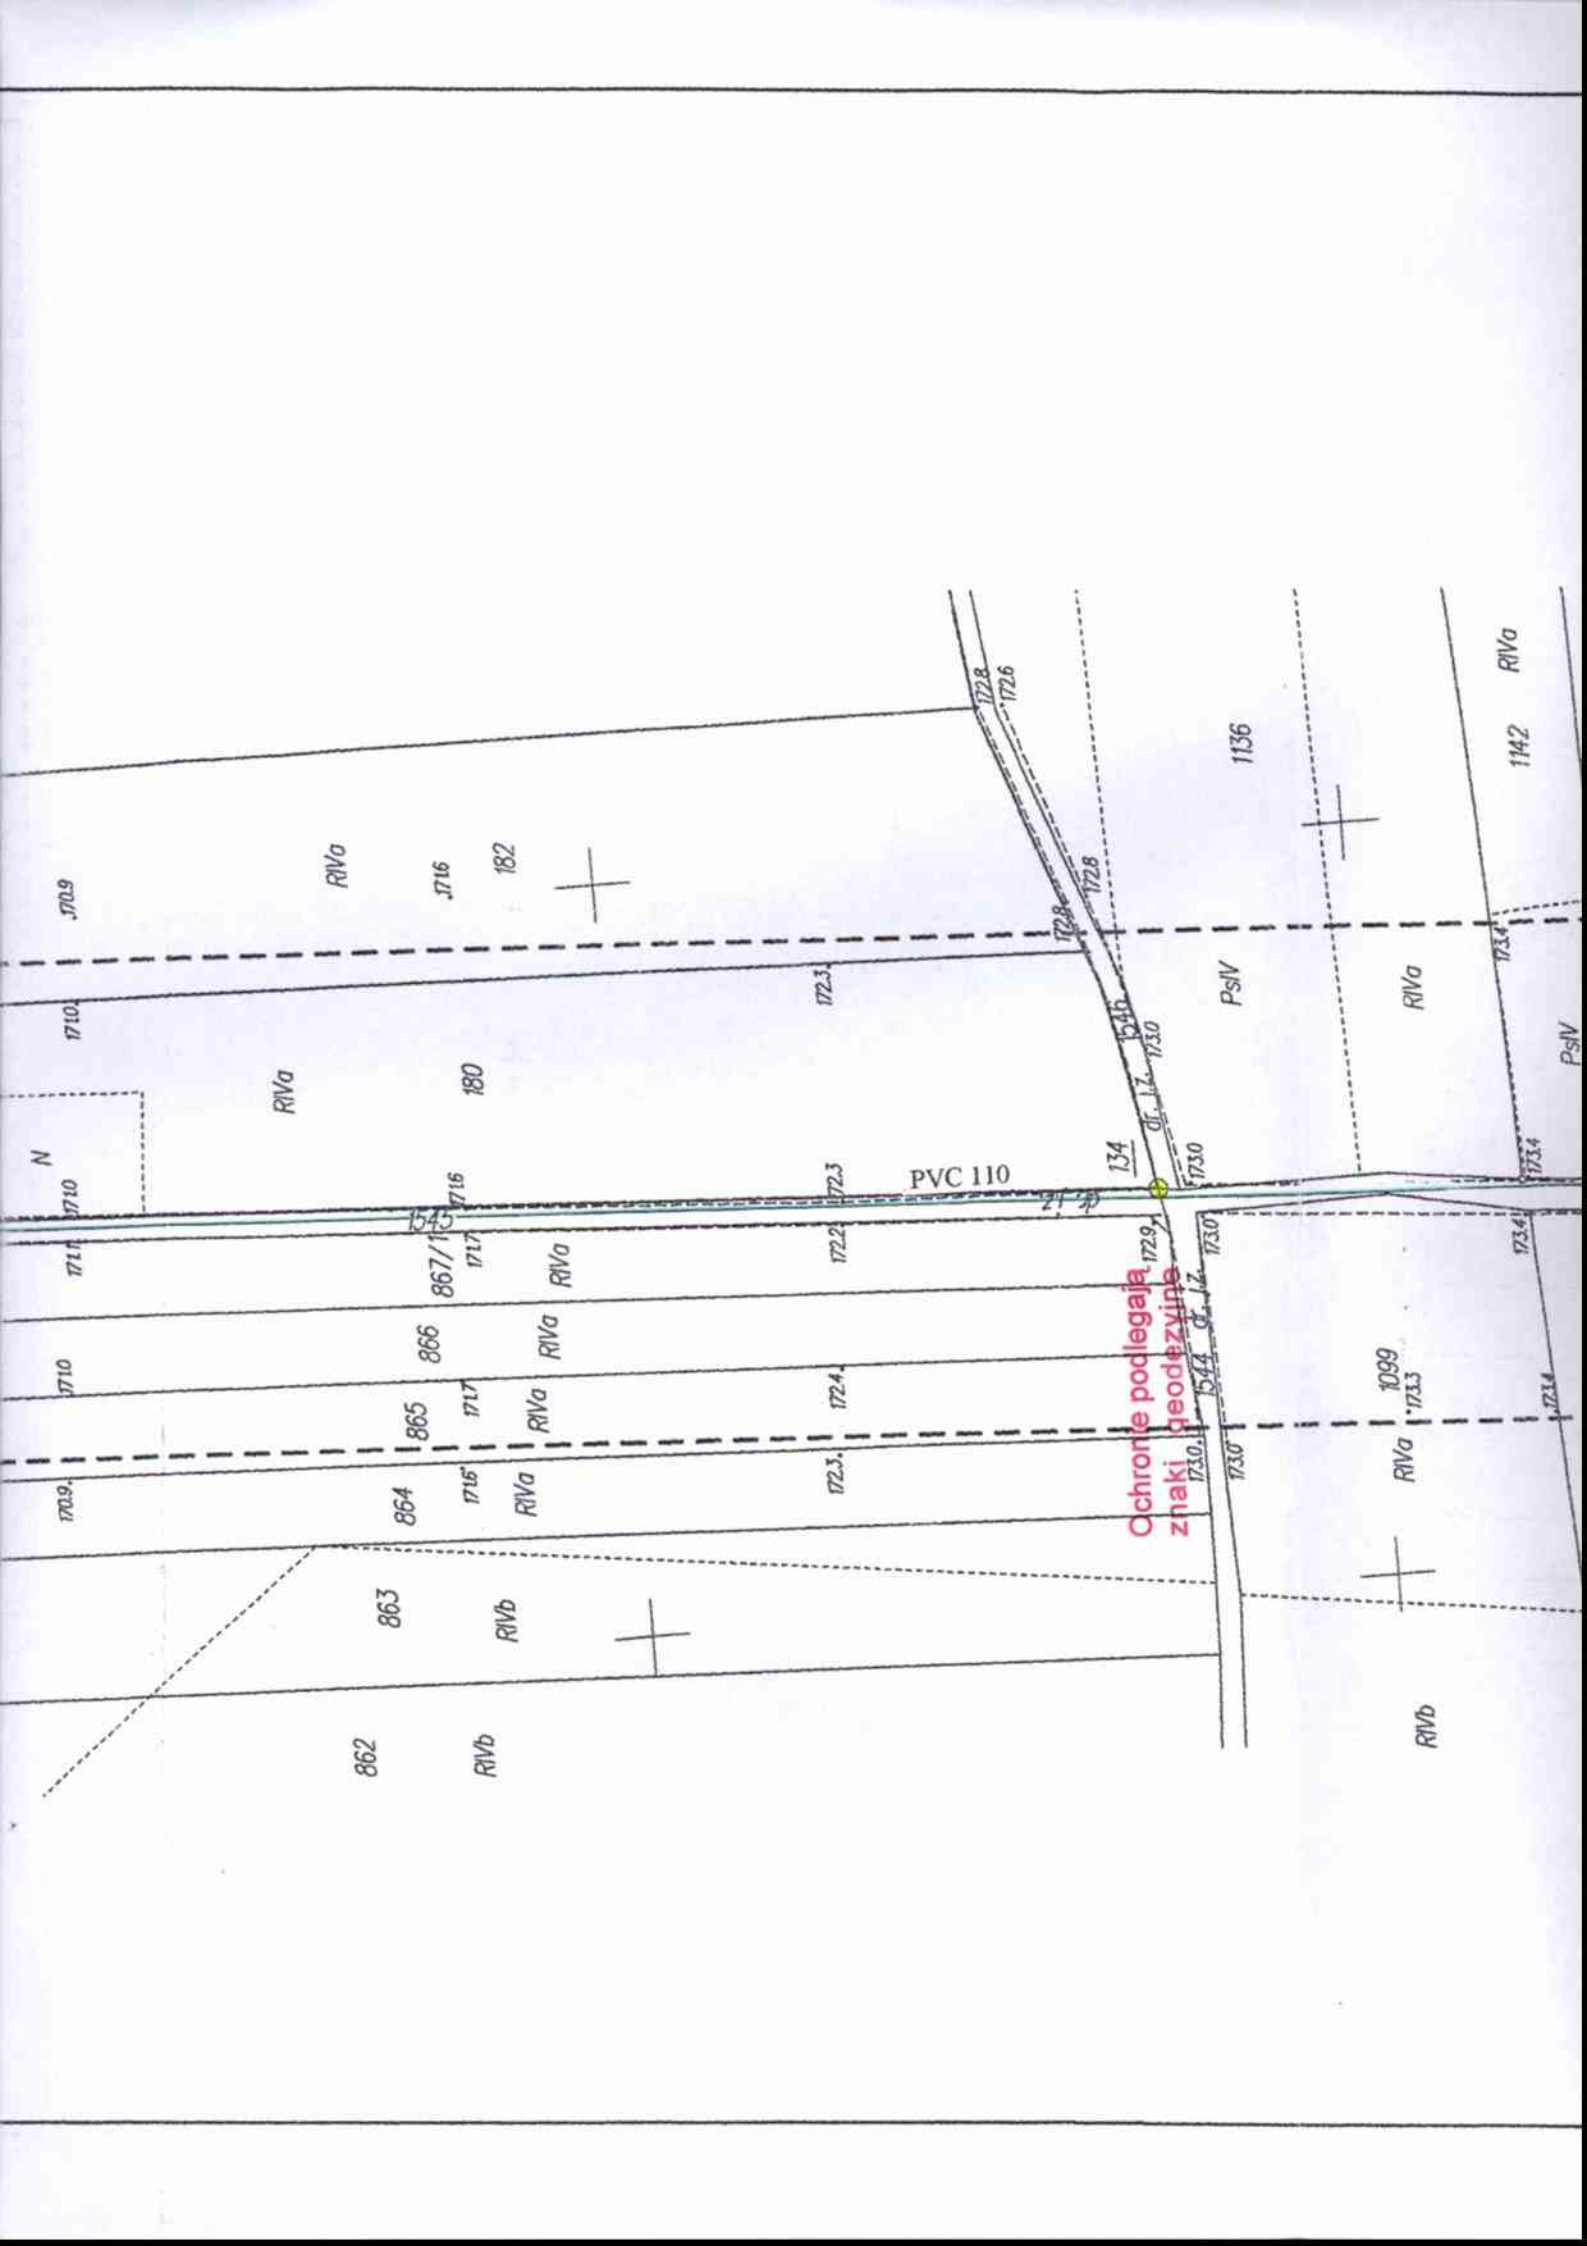



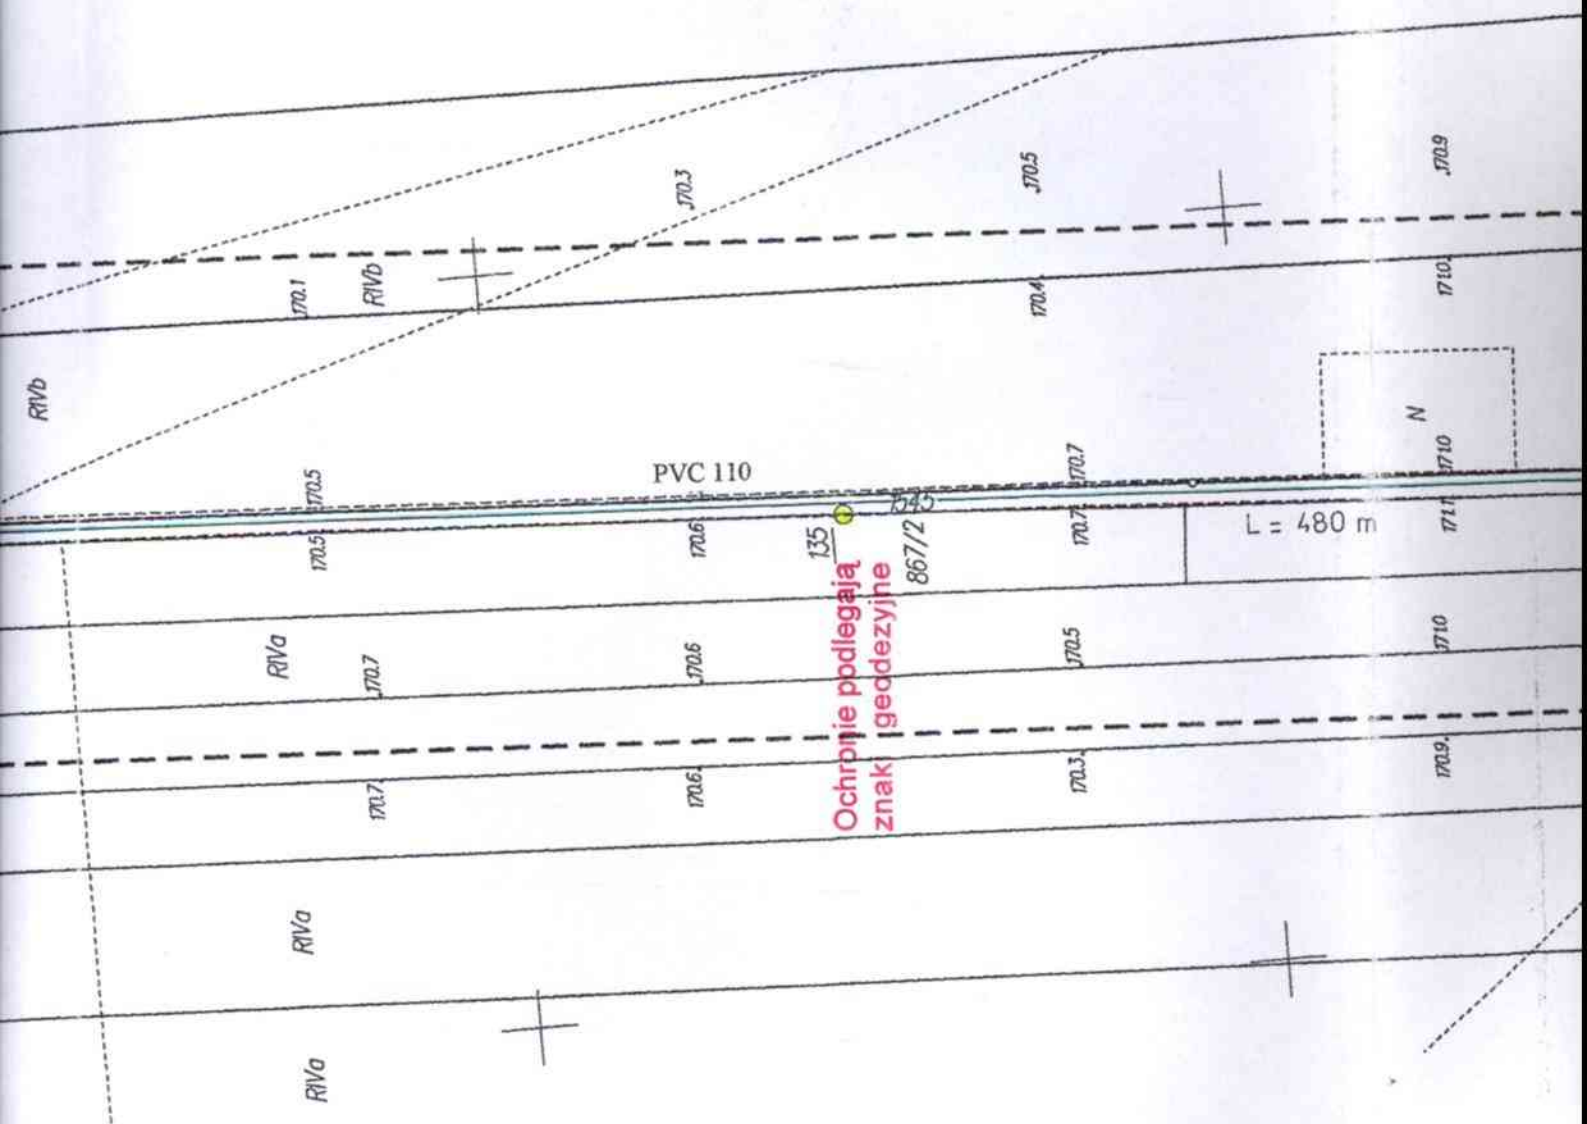

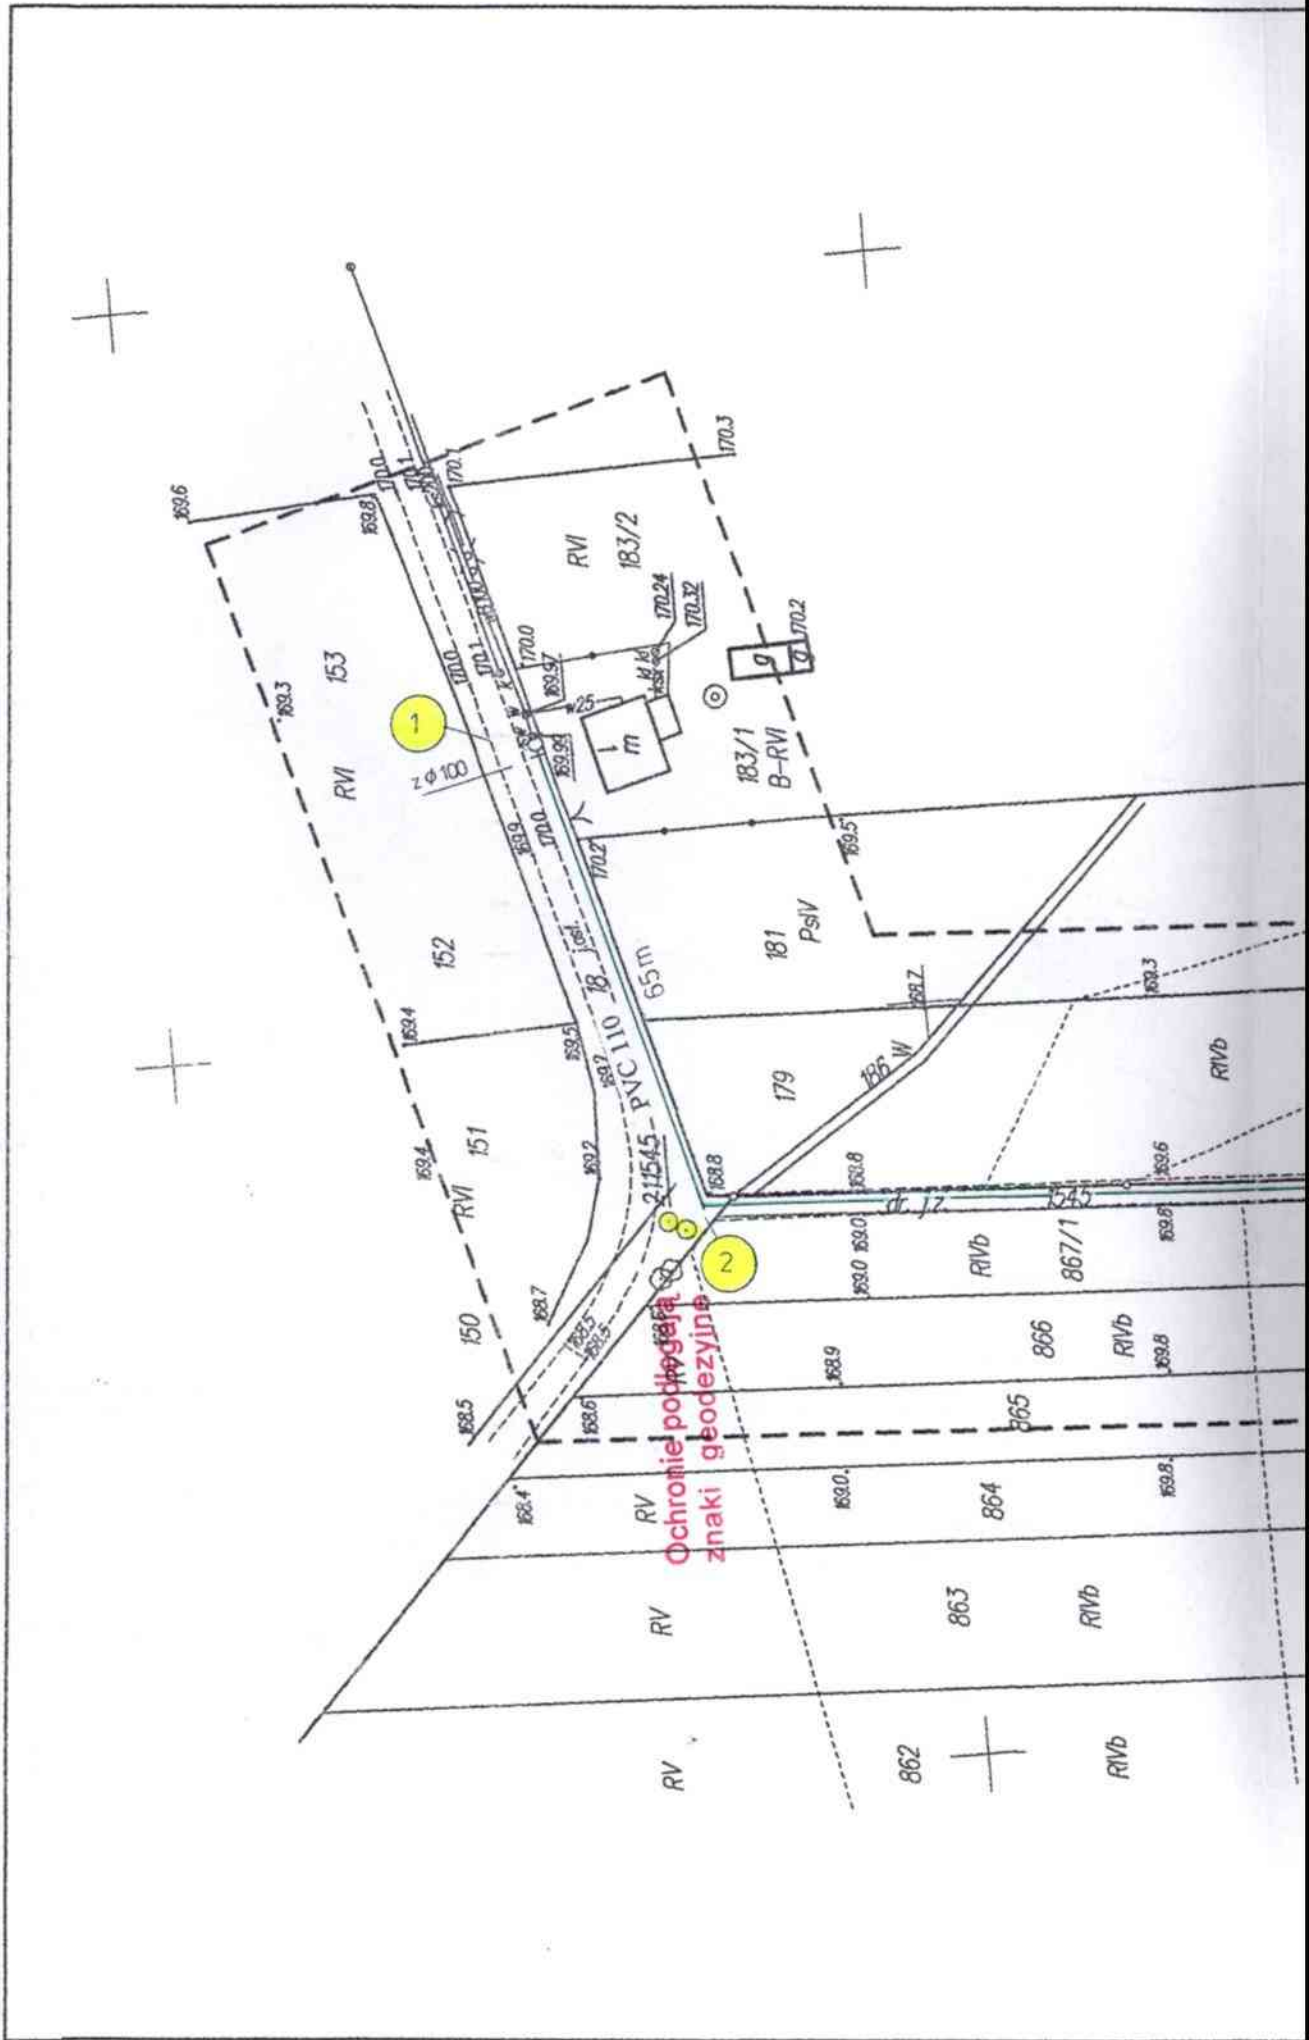

Ochronie podlegaję  
znaki geodezyjne