




granice działki 1544 wkreślono według danych
mapy ewidencji gruntów wsi Bolesławiec

województwo: łódzkie
powiat: wierzowski
gmina: Bolesławiec
obręb: Bolesławiec dz. 1544

MAPA SYTUACYJNO-WYSOKOŚĆ skala 1:1000

z geodezyjną inwentaryzacją urządzeń podziemnych
sporządzona na podstawie mapy syty-wys. 1:1000 sekcji r.
oraz nowego pomiaru wykonanego w czerwcu 20...
obrys budynków ognioodpornych w osiach lin

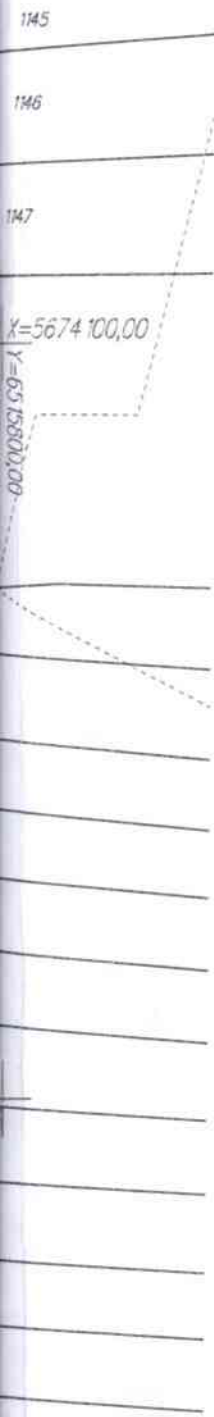

ZESPÓŁ UZGADNIANIA DOKUMENTACJI PROJEKTOWEJ POWIATU WIERUSZOWSKIEGO	
Rodzaj projektowanej sieci	Nr uzgodnienia
wodna	brak
kanalizacyjna	brak
elektroenergetyczna	brak
gazownicza	brak
inna	brak

08.07.11

INSPEKTOR

Eugeniusz Mazur

STAROSTWO POWIATOWE W WIERUSZOWIE
WYDZIAŁ GEODEZJI, KARTOGRAFII,
KATASTRU I GOSPODARKI NIERUCHOMOŚCIAMI
POWIATOWY OŚRODEK DOKUMENTACJI
GEODEZYJNEJ I KARTOGRAFICZNEJ

W obszarze oznaczonym linią *niebieską* dokonano aktualizacji treści mapy zasadniczej. Dokumenty z pomiaru uzupełniającego przyjęte do zasobu powiatowego w dniu *11.07.2011* i zaewidencjonowano pod nr *1803-19/11*

Niniejsza mapa może posłużyć do celów projektowych. Projektowane obiekty budowlane wymagające pozwolenia na budowę podlegają wytyczeniu i inwentaryzacji powykonawczej przez jednostki uprawnione do wykonywania prac geodezyjnych.

Wieruszów, dnia *11.07.2011*

Z UP. STAROSTY
Kryształnik Wydziału
NACZELNIK WYDZIAŁU
GEOD., KART., KAT. I GOSP. NIER.
GEODETA POWIATOWY

ŚCIEŻNICA



ziemnych
cji nr 6.150.22.054
2011 roku
ch linii

Pracownia Geodezyjna Edyta Błach
98-432 Łubnice ul. Sadowa 9
tel. 607 238 365

GEODETA UPRAWNIONY
inż. *Jerzy Błach*
Nr upraw. zaw. 19628

układ poziomy 2000
układ pionowy Kronsztadt
Nr ks. rob. 11/2011
kier. rob.: inż. Jerzy Błach

SZKIC LOKALIZACJI skala 1:50 000

