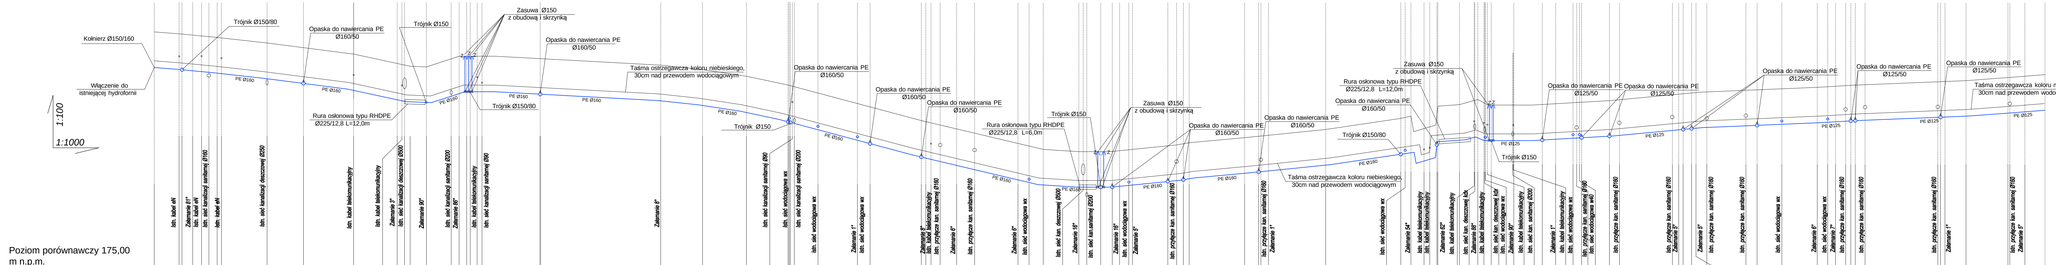
Kolnierz Ø150/160
Włączenie do istniejącej hydroforni
1:100
1:1000
Trójnik Ø150/80
Opaska do nawiercania PE Ø160/50
Rura osłonowa typu RHDPE Ø225/12,8 L=12,0m
Zasuwa Ø150 z obudową i skrzynką
Trójnik Ø150
Taśma ostrzegawcza koloru niebieskiego, 30cm nad przewodem wodociągowym
Opaska do nawiercania PE Ø125/50
Rura osłonowa typu RHDPE Ø225/12,8 L=6,0m
PE Ø160
PE Ø125
Poziom porównawczy 175,00 m n.p.m.

| | | |