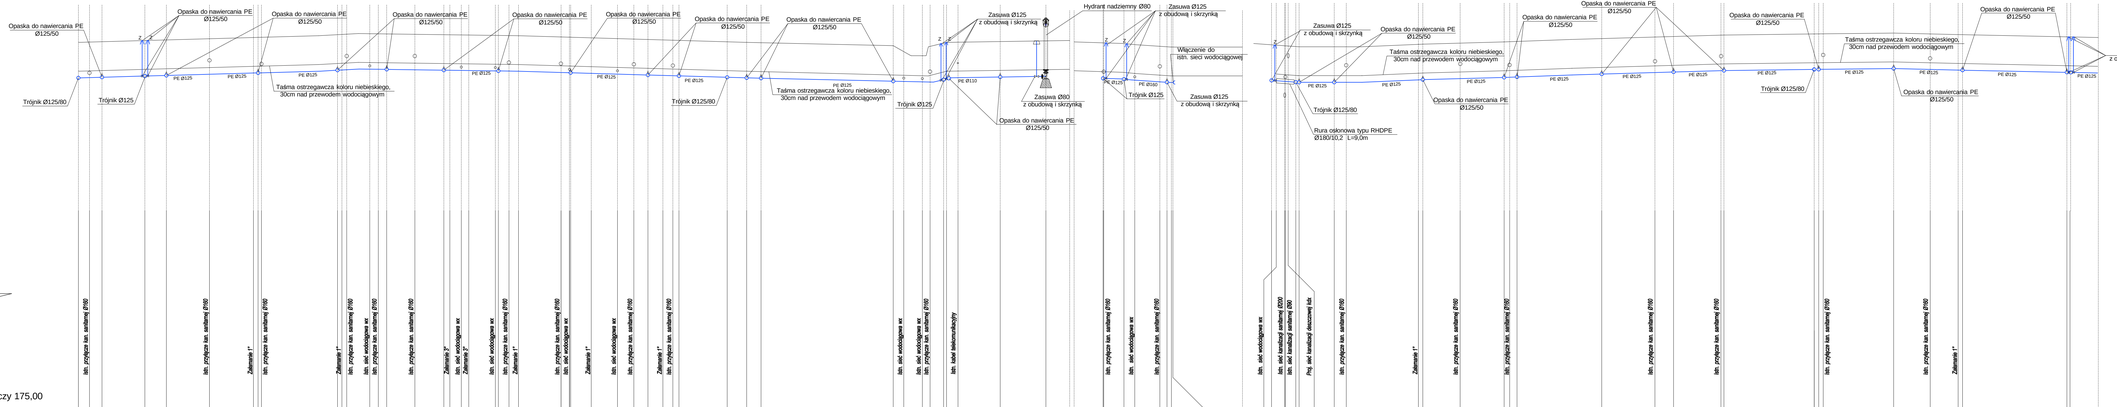

Poziom porównawczy 175,00 m n.p.m.

	W98	W99	W100	W101	W102	W103	W104	W105	W106	W107	W108	W109	W110	W111	W112	W113	W114	W115	W116	W117	W118	W119	W120	W121	W122	W123	HP1
Rzędne terenu	191,80	191,83	191,88	191,90	192,01	192,02	192,15	192,16	192,18	192,15	192,15	192,13	192,10	192,10	192,03	192,00	191,93	191,90	191,89	191,83	191,80	191,79	191,65	191,20	191,80	191,84	191,87
Rzędne dna kanału	190,20	190,23	190,28	190,30	190,41	190,42	190,55	190,56	190,58	190,55	190,55	190,54	190,53	190,50	190,50	190,40	190,33	190,30	190,29	190,23	190,20	190,19	190,05	190,18	190,20	190,24	190,27
Zagłębienie	1,60	1,60	1,60	1,60	1,60	1,60	1,60	1,60	1,60	1,60	1,60	1,60	1,60	1,60	1,60	1,60	1,60	1,60	1,60	1,60	1,60	1,60	1,60	1,60	1,60	1,60	1,60
Spadki / Średnice / Mareriały		0,3%							PEØ125				PEØ125												0,1%	0,2%		PEØ110
Odległości	0,00	10,64	29,97	39,64	78,86	80,95	116,71	118,71	138,88	164,60	167,32	175,82	189,19	198,23	221,72	231,01	256,54	267,85	270,50	292,22	301,01	307,49	367,04	389,72	391,04	415,21	435,78

	W121	W124	W125	W126	W127
Rzędne terenu	191,78	191,75	191,60	191,59	191,59
Rzędne dna kanału	190,28	190,25	190,00	189,99	189,99
Zagłębienie	1,60	1,60	1,60	1,60	1,60
Spadki / Średnice / Mareriały		PEØ125	PEØ160	0,6%	
Odległości	0,00	9,39	28,79	30,79	31,46

	W124	W128	W129	W130	W131	W132	W133	W134	W135	W136	W137	W138	W139	W140	W141	W142	W143	W144
Rzędne terenu	191,75	191,60	191,60	191,60	191,72	191,74	191,82	191,84	191,97	192,06	192,13	192,18	192,18	192,22	192,15	192,14	192,05	192,04
Rzędne dna kanału	190,15	190,00	190,00	190,00	190,12	190,14	190,22	190,24	190,37	190,46	190,53	190,58	190,58	190,62	190,55	190,54	190,45	190,44
Zagłębienie	1,60	1,60	1,60	1,60	1,60	1,60	1,60	1,60	1,60	1,60	1,60	1,60	1,60	1,60	1,60	1,60	1,60	1,60
Spadki / Średnice / Mareriały		PEØ125		0,2%										PEØ125	PEØ125		0,2%	
Odległości	0,00	10,91	12,41	27,88	65,78	67,78	104,38	110,18	148,33	180,70	203,65	244,31	246,31	280,08	309,10	311,10	358,10	359,52

Stadium:	PROJEKT BUDOWLANY
Branża:	SANITARNA
Temat:	ROZBUDOWA SIECI WODOCIĄGOWEJ Z PRZYŁĄCZAMI
Nazwa rys:	PROFIL PODŁUŻNY SIECI WODOCIĄGOWEJ
Obiekt:	Dz. nr ewid. 2592, 2351, 2216, 3422, 2748, 2691, 2683/9, 1443, 2233, 2234, 2425/1, 2426, 2429, 2430/1, 2433/2, 2437, 2441, 2445, 2446, 2450/2, 2453, 2499/1, 2500, 2502/1, 2503, 2504, 2505
Adres:	Mieleszyn, gm. Bolesławiec
Projektant:	mgr inż. Roman Gałański — GPL/0605/POOS/10
Sprawdzający:	mgr inż. Mariusz Kościelny — GPL/0546/POOS/09
Inwestor:	Gmina Bolesławiec, ul. Rynek 1, 98-430 Bolesławiec
SKALA	1:100 / 1:1000
	06.2017
	9

Dr. Hrynkiewicz INŻ
ul. Ks. Wańkowicza 1
NIP 6121403919
tel. 603600919

BIURO PROJEKTOWE BUDOWNICTWA OGÓLNEGO