



1:100
1:1000

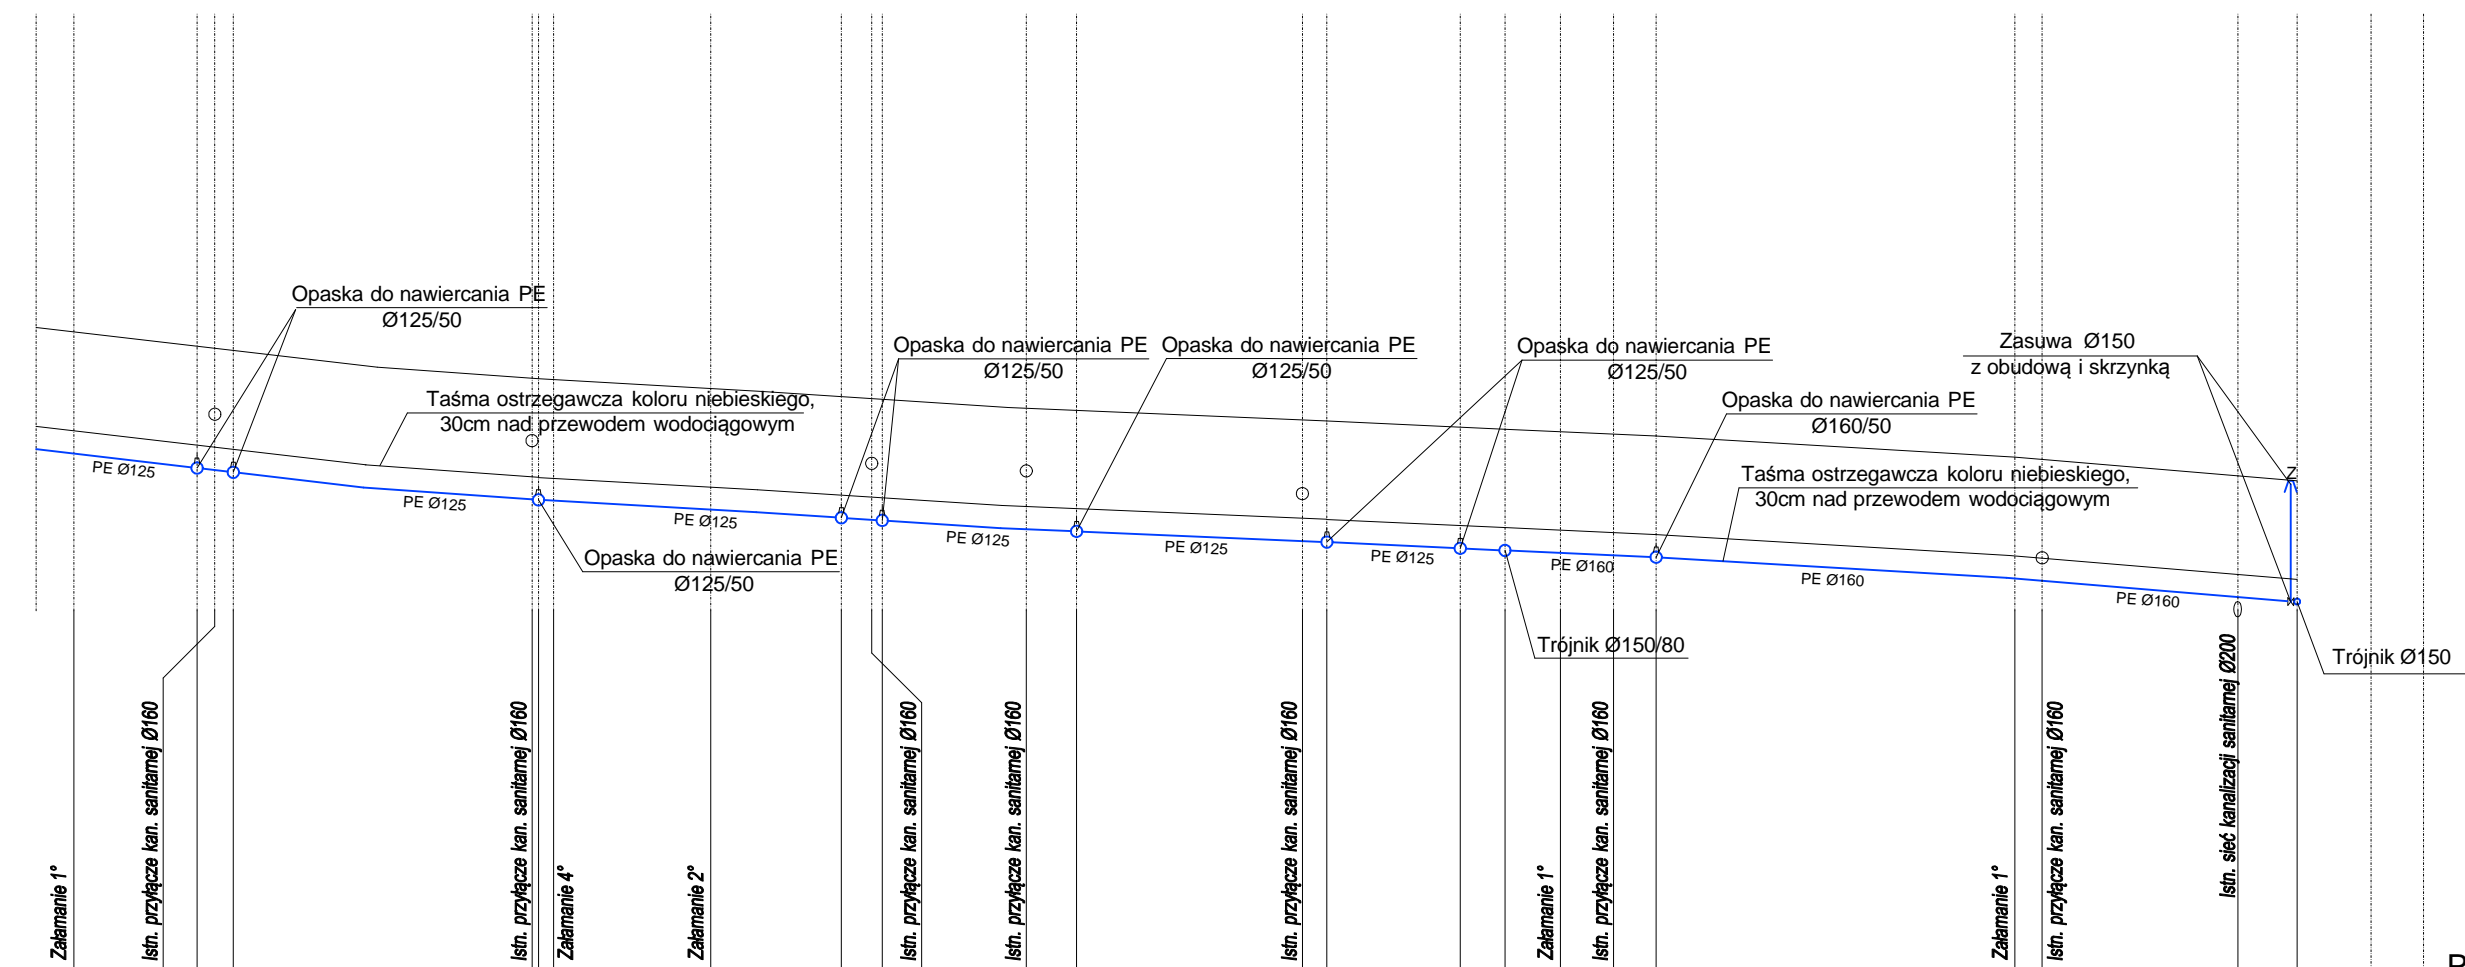

Poziom porównawczy 175,00 m n.p.m.

Rzędne terenu	184,37	184,18	184,12	183,75	183,74	183,62	183,51	183,48	183,33	183,19	183,11	183,08	183,05	182,99	182,71	182,40					
Rzędne dna kanału	182,77	182,58	182,52	182,15	182,14	182,02	181,91	181,88	181,73	181,59	181,51	181,48	181,45	181,39	181,11	180,80					
Zagłębienie	1,60	1,60	1,60	1,60	1,60	1,60	1,60	1,60	1,60	1,60	1,60	1,60	1,60	1,60	1,60	1,60					
Spadki / Średnice / Materiały	1,0%			0,5%								0,6%									
Odległości	0,00	16,29	21,08	40,38	61,46	63,46	84,26	101,54	106,94	25,73	132,67	33,12	165,79	183,43	189,34	196,68	209,35	47,48	256,83	37,33	294,16
	W195	W196	W197	W198	W199	W200	W201	W202	W203	W204	W205	W206	W207	W208	W209	W33					

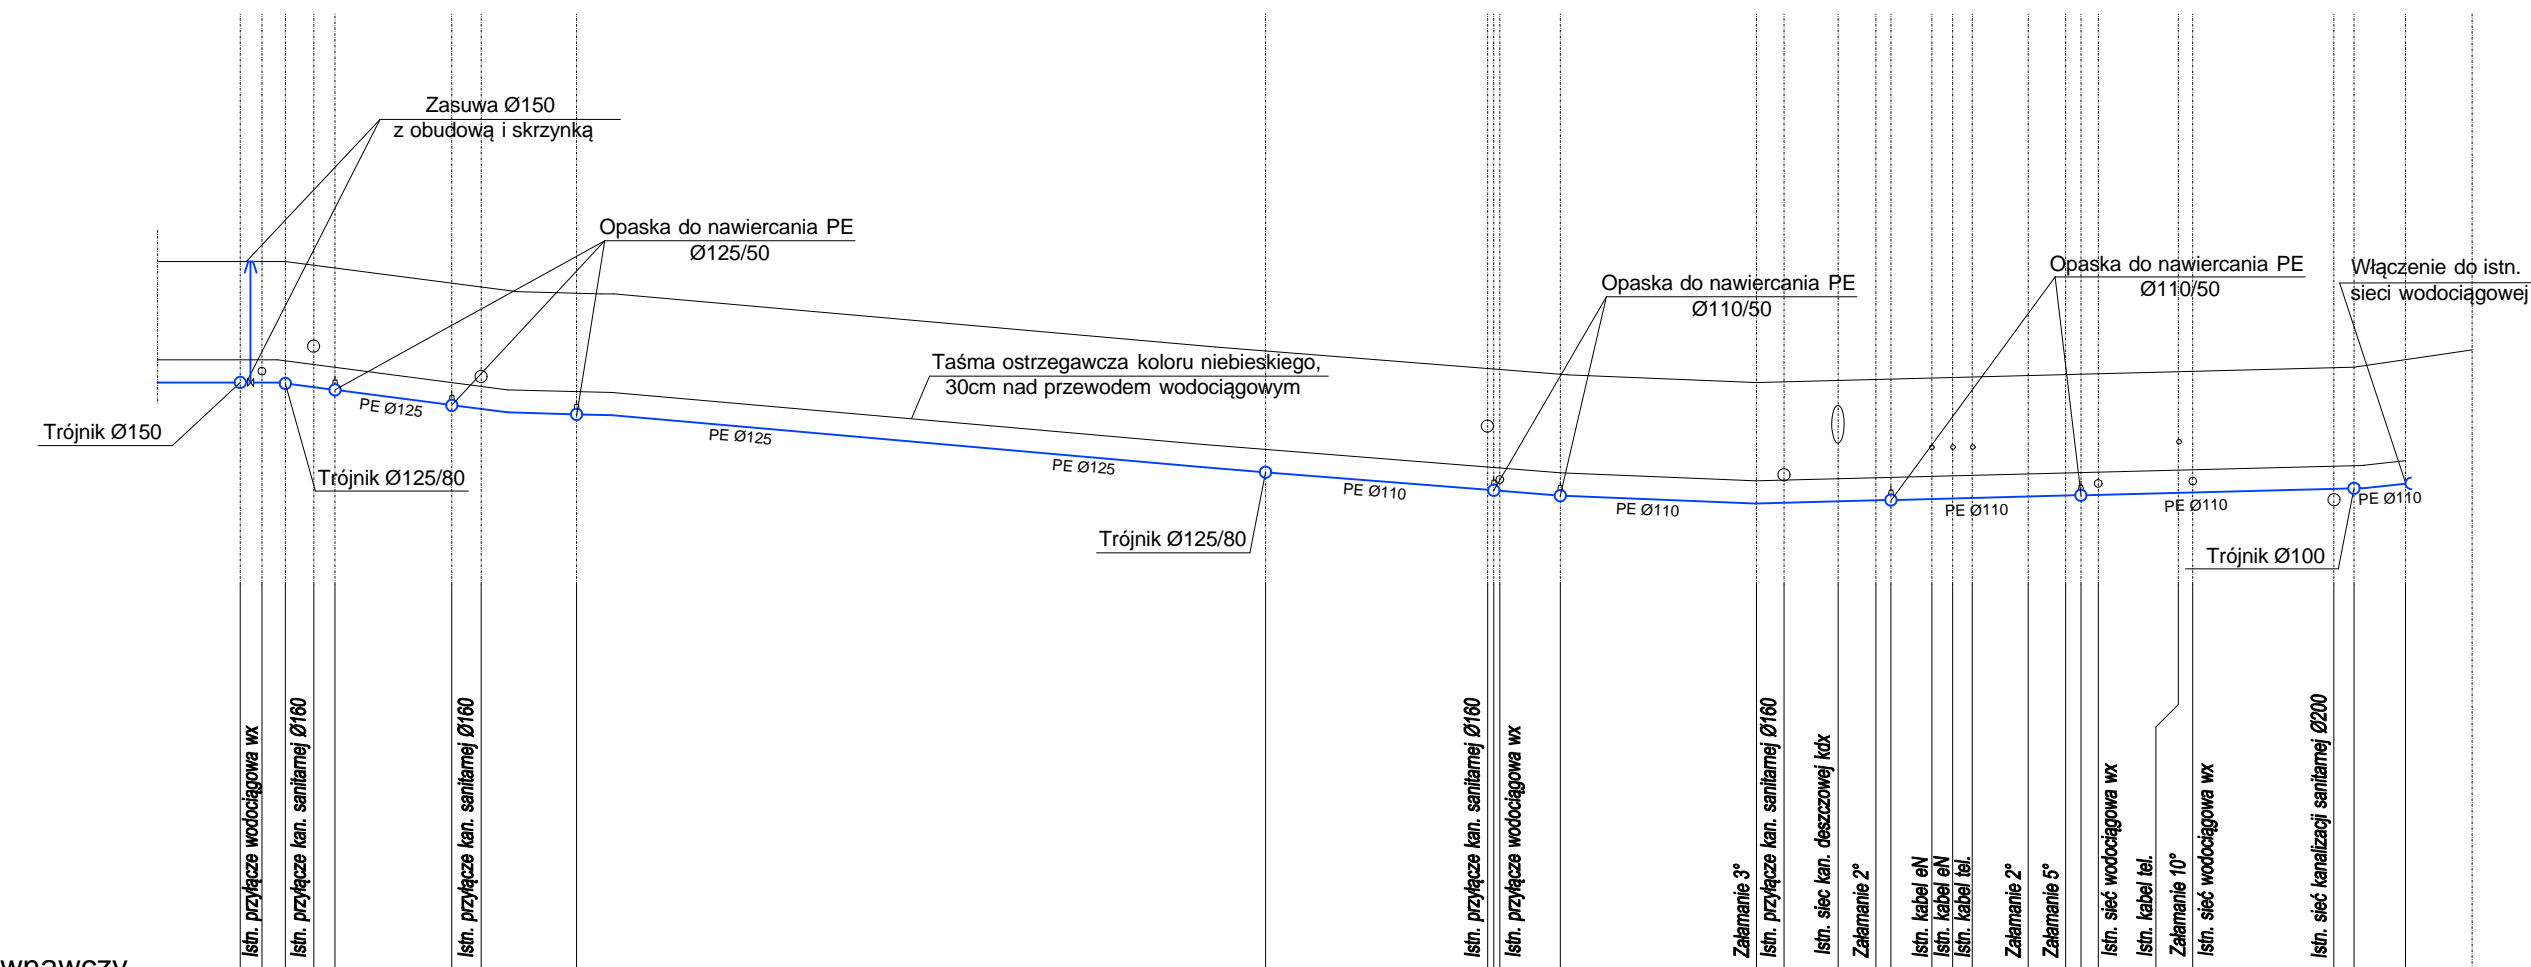

Poziom porównawczy 170,00 m n.p.m.

Rzędne terenu	180,30	180,30	180,21	180,01	179,88	179,12	178,88	178,79	178,70	178,74	178,75	178,79	178,80	178,81	178,85	178,90	179,00
Rzędne dna kanału	178,70	178,70	178,61	178,41	178,28	177,52	177,28	177,29	177,10	177,14	177,15	177,19	177,20	177,21	177,25	177,30	177,40
Zagłębienie	1,60	1,60	1,60	1,60	1,60	1,60	1,60	1,60	1,60	1,60	1,60	1,60	1,60	1,60	1,60	1,60	1,60
Spadki / Średnice / Materiały	0,9%				0,8%			0,8%		0,4%		0,3%					
Odległości	0,00	5,97	12,54	27,99	44,50	135,66	165,86	174,66	200,62	216,41	218,41	236,57	241,54	243,54	258,35	279,68	286,49
	W20	W21	W210	W212	W213	W214	W215	W216	W217	W218	W219	W220	W221	W222	W224	W225	

Os. Wyszynskiego 192 68-300 Wieruch NIP 632 168 45 10 tel. 603901619 TERMO PROJEKT PRACOWNIA ARCHITECTURALNA	Stadium:	PROJEKT BUDOWLANY		
	Branża:	SANITARNA		
	Temat:	ROZBUDOWA SIECI WODOCIĄGOWEJ Z PRZYŁĄCZAMI		
	Nazwa rys:	PROFIL PODŁUŻNY SIECI WODOCIĄGOWEJ		
	Obiekt:	Dz. nr ewid. 2592, 2351, 2216, 3422, 2748, 2691, 2683/9, 1443, 2233, 2234, 2425/1, 2426, 2429, 2430/1, 2433/2, 2437, 2441, 2445, 2446, 2450/2, 2453, 2499/1, 2500, 2502/1, 2503, 2504, 2505		
	Adres:	Mieleszyn, gm. Bolesławiec		
	Projektant:	mgr inż. Roman Golański OPL/0605/POOS/10		
	Sprawdzający:	mgr inż. Mariusz Kościelny OPL/0546/POOS/09		
	Inwestor:	Gmina Bolesławiec ul. Rynek 1 98-430 Bolesławiec	SKALA 1:100 1:1000	06.2017 11