UWAGA: nie wyklucza się istnienia w terenie innych przewodów o których brak informacji wynika z zaszłości historycznych lub niedopełnienia obowiązku zgłoszenia do inwentaryzacji (Ustawa z dnia 17 maja 1989 r. Prawo Geodezyjne i Kartograficzne, t.j. Dz. U. z 2016 r. Nr 0, poz. 1629)

Projektowane obiekty budowlane	Proj w Proj eN Proj t	7442/168/10 6630/23/13 6630/106/15

MAPA DO CELÓW PROJEKTOWYCH ark. 2(6)

Oznaczenie kancelaryjne zgłoszenia pracy geodezyjnej		GN.6640.1093.2015
Sekcja mapy syt – wys. 1:1000		6.151.22.09.1, 6.151.22.09.2, 6.151.22.09.3, 6.151.22.09.4, 6.151.22.10.1, 6.151.22.10.2, 6.151.22.10.3, 6.151.22.10.4
Miejscowość		**Mieleszyn**
Numery działek ewidencyjnych		**2216, 2351, 2529, 2592, 2654, 2680, 2683/9, 2691, 2748, 3422**
Województwo		Łódzkie
Powiat		Wieruszów
Jednostka ewidencyjna	Identyfikator	101801_2
	Nazwa	Bolesławiec
Obręb ewidencyjny	Identyfikator	101801_2.0006
	Nazwa	Mieleszyn
Skala mapy		**1:500**
Nazwa układu współrzędnych	Prostokątnych płaskich	2000 / 18
	Wysokości	Kronsztadt 86
Oznaczenie granic obszaru, który był przedmiotem aktualizacji		- - - - - - -
Oznaczenie i informacje o służebnościach gruntowych mających wpływ na zagospodarowanie gruntów, zlokalizowanych w granicach projektowanej inwestycji		- - - - - - - -
Oznaczenie i symbol konturu użytku gruntowego, który nie jest ujawniony w bazie danych ewidencji gruntów i budynków		S, Ps, Lz - - - - - -
Stan aktualny na dzień	10-11-2016 r.	
Data sporządzenia mapy	30-11-2016 r.	

Kierownik roboty:

GEODETA UPRAWNIONY
mgr inż. Marcin Kopacki
Nr upr. 21207

GEODEZJA MARCIN KOPACKI
Os. Wyszyńskiego 14B/32, 98-300 Wieluń
tel. 722-360-370
NIP 832-196-98-03 REGON 362404613

Szkic lokalizacji **Skala 1:25000**

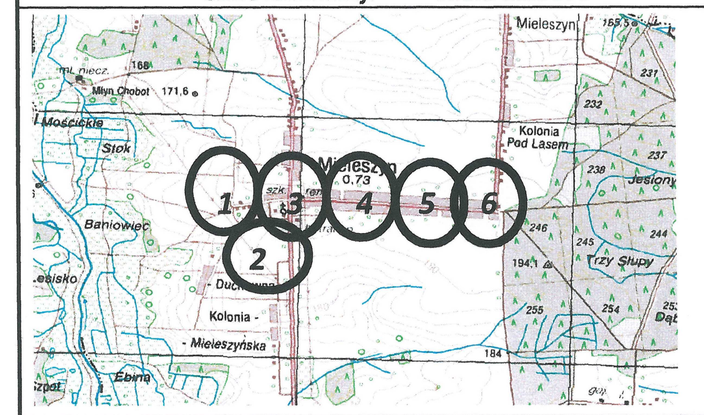

STAROSTA WIERUSZOWSKI
Nr uzgodnienia
7442/168/10
6630/106/15
2016 -12- 20

Poświadcza się, że niniejszy dokument został opracowany w wyniku prac geodezyjnych i kartograficznych, których rezultaty zostały przyjęte do państwowego zasobu geodezyjnego i kartograficznego
STAROSTA WIERUSZOWSKI
P.1018.2016.1156
2016 -12- 21

POTWIERDZAM ZGODNOŚĆ MAPY DO CELÓW PROJEKTOWYCH PRZYJĘTĄ DO ZASOBÓW PODGiK W WIERUSZOWIE NR P.1018.2016.1156 Z DN. 21.12.2016r.

TERMO PROJEKT PRACOWNIA PROJEKTOWO-AUDYTORSKA mgr inż. przemysław wilk
Os. Wyszyńskiego 18/2
98 - 300 Wieluń
NIP 832 196 45 10
tel. 603801619

Stadium:	PROJEKT BUDOWLANY		
Branża:	SANITARNA		
Temat:	ROZBUDOWA SIECI WODOCIĄGOWEJ Z PRZYŁĄCZAMI		
Nazwa rys:	PLAN ZAGOSPODAROWANIA TERENU		
Obiekt:	Dz. nr ewid. 2592, 2351, 2216, 3422, 2748, 2691, 2683/9, 1443, 2233, 2234, 2425/1, 2426, 2429, 2430/1, 2433/2, 2437, 2441, 2445, 2446, 2450/2, 2453, 2499/1, 2500, 2502/1, 2503, 2504, 2505		
Adres:	Mieleszyn, gm. Bolesławiec		
Projektant:	mgr inż. Roman Golański OPL/0605/POOS/10		
Sprawdzający:	mgr inż. Mariusz Kościelny OPL/0546/POOS/09		
Inwestor:	Gmina Bolesławiec ul. Rynek 1 98–430 Bolesławiec	SKALA 1:500	06.2017 2