




km 0+354,28

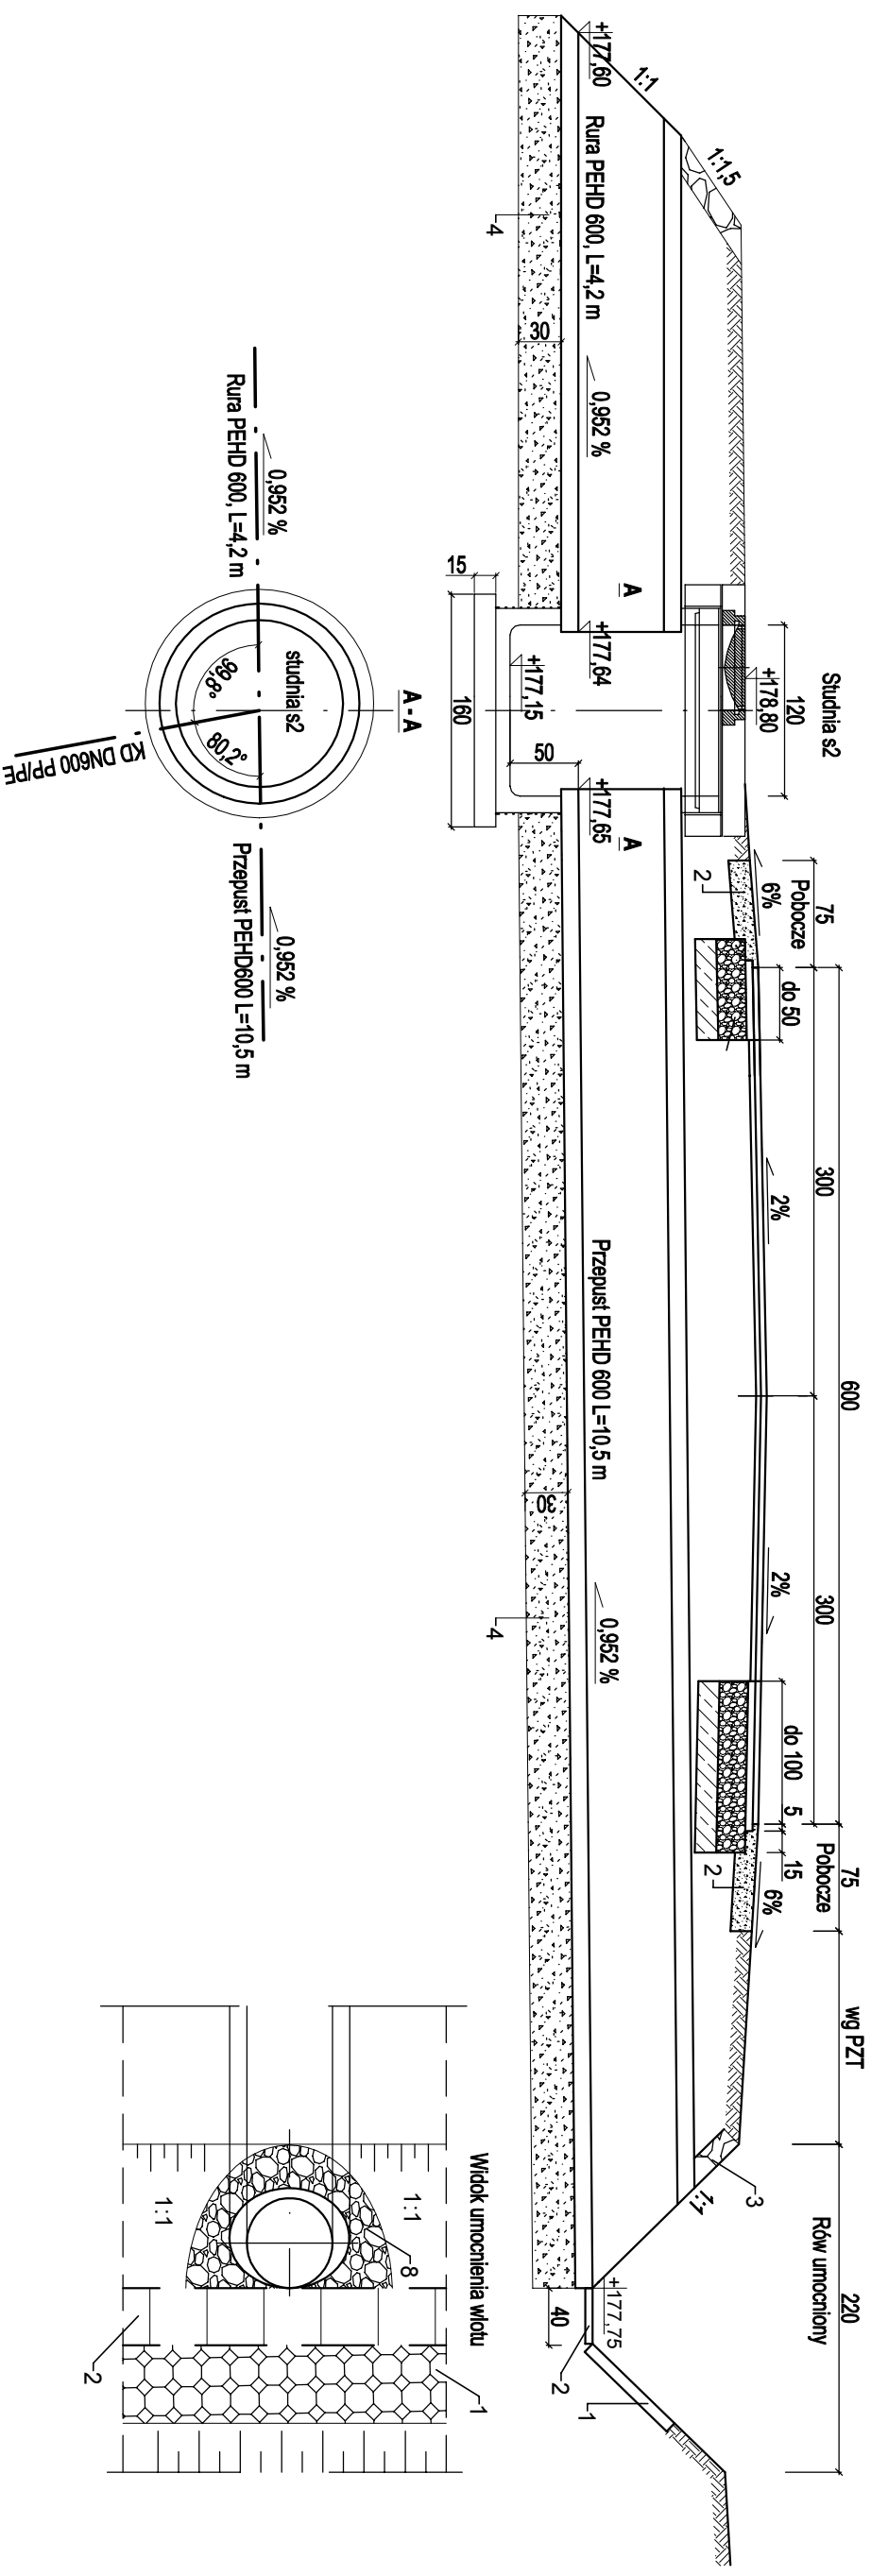



Ścianka czołowa przepustu dla rury D400

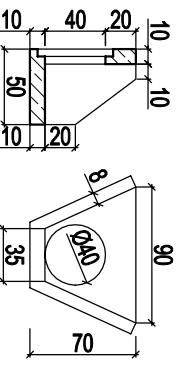

Ścianka czołowa przepustu dla rury D500

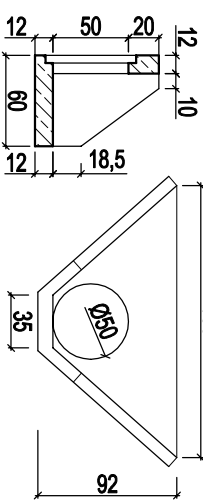

Ścianka czołowa przepustu dla rury D600

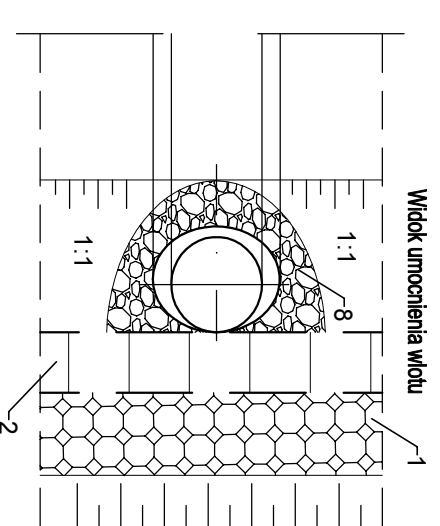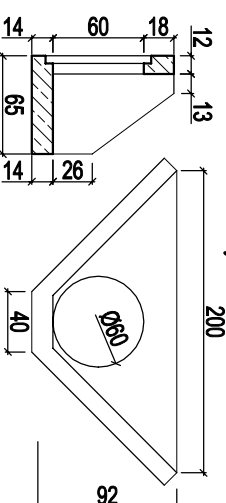

- 1 Umocnienie skarp płytami meba grubości 8cm lub innymi elementami betonowymi równoważnymi na podsypce cementowo-piaskowej grubości 5 cm
- 2 Umocnienie płytkami betonowymi 35x35 grubości 5cm na podsypce cementowo-piaskowej grubości 5 cm

- 3 Umocnienie kamieniem na zaprawie betonowej C12/15 grubości 10 cm
- 4 Ława fundamentowa z kruszywa łamanego 0/63 mm, grubość 30 cm

Przebudowa drogi gminnej w miejscowości Mieleszyn na działce 3422

Przepusty

Inwestor:		Gmina Bolesławiec	
Jednostka projektowa:		ul. Rynek 1, 98-430 Bolesławiec	
Projektant:		mgr inż. Grzegorz Zagórny	
Stradonia Wierzchnia 111, 56-500 Syców		Projektowanie i Nadzory Inwestorskie Grzegorz Zagórny	
Stadium: PW		Branża: Drogowa	
Skala: 1:50 [cm]		Rysunek nr 6	
Data: 04.04.2019 r.			